


Kopia


Tillhör kommunfullmäktiges i Höganäs beslut av den
7.2 1974 § 12 betygar,
i tjänsten:
Erland Bondesson,
Kom. fullm. sekr.

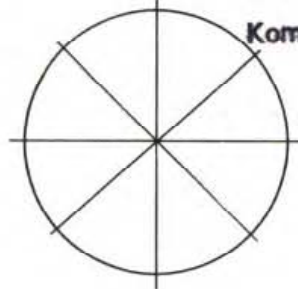

Förslag till ändring av stadsplan för kv. SIBYLLAN m. fl. i Höganäs kommun

Upprättat i Lund den 13 september 1973

Stefan Romare
Stefan Romare
Arkitekt SAR

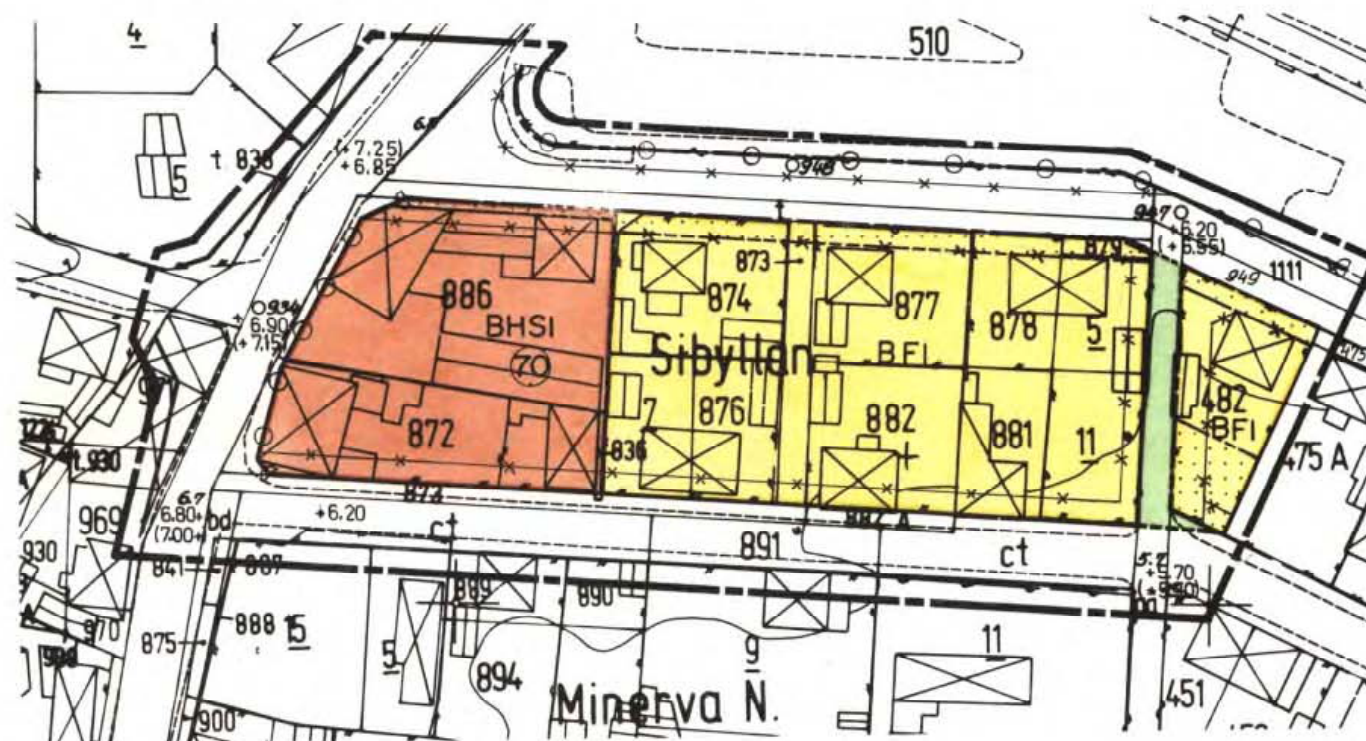

KOPIA

LÄNSSTYRELSEN
Malmöhus län

Genom beslut 1974.09.11 vilket på
grund av stadgande 150 § tredje stycket
byggnadslagen vunnit laga kraft, har läns-
styrelsen fastställt det på denna karta av-
fattade förslag till ändring av
stadsplan
betygar

Robert Syk. Ulf Bunke.
Utan avgift.

Registrerad

PLANBETECKNINGAR

GRÄNSBETECKNINGAR

- Linje belägen 3 meter utanför det område förslaget avser
- Gällande områdesgräns
- Gällande områdes- och bestämmelsegräns avsedd att utgå
- Föreslagen väg-, kvarters- och annan områdesgräns
- Föreslagen bestämmelsegräns
- Illustrationslinjer ej avsedda att fastställas

OMRÅDESBETECKNINGAR

- Allmän plats
- Gata
- Park eller plantering
- Byggnadskvarter
- B Område för bostäder
- BH Område för bostäder och handel

ÖVRIGA BETECKNINGAR

- Mark som inte får bebyggas
- Byggnadssätt
- Maximal byggnadsyta
- Våningsantal
- Utfartsförbud
- Gällande gatuhöjd avsedd att utgå
- Föreslagen gatuhöjd

GRUNDKARTEBETECKNINGAR

- Fastighetsgräns
- Häck, staket
- Nivåkurva
- Illustrationslinje
- Boningshus resp uthus
- Tomtnummer
- Stadsägonnummer
- Littera för samfällt område
- Polygonpunkt
- Gatuhöjd

Kopians likhet med originalet
företas på tjänstens vägnar

Olf Nygren

Grundkartan upprättad på fotogram. väg 1963-64 av lantm. A. Simonsson, AIB samt
kompletterad i juni 1973 av stadsingenjörskontoret, Höganäs.

SKALA 1:1000

meter 100

50

10

0

100 meter

50

10

0