

FÖRSLAG TILL BYGGNADPLAN FÖR DEL AV
HEMULSJÖ FÄBODAR
MORA KOMMUN,
KOPPARBERGS LÄN.

UPPRÄTTAD DEN 1 NOV. 1977 AV:

(JAN CEDERBERG)
LÄNSLANTMÄTARE

BETECKNINGAR:
GRUNDKARTA

FASTIGHETSGRÄNS
VAGAR
STRÄNDLINJE
NIVÅKURVOR
HUVUDBYGGNAD RESP. UTHUS
BÄCK ELLER DIKE
FASTIGHETSBETECKNING
RUTNÄTSPUNKT
POLYGONPUNKT
ÄGOSLAGSGRÄNS
BRUNN
MYRMARK

GRUNDKARTA


MÄTKLASS IV

HÖJDSYSTEM: LOKALT PP M 76 + 14.66 M
KOORDINATSYSTEM: 5 GON V 1938

FASTIGHETSREDOVISNING
DATERAD 1977-11-02

Tillhör kommunfullmäktiges
i Mora beslut 1981-04-27,
§ 42,
betygar:
Anders Jonsson
Ordförande

Länsstyrelsen i Kopparbergs län
har fastställt denna plan genom
beslut den 14 januari 1982.
Beslutet har vunnit laga kraft
på grund av stadgandet i 150 §
tredje stycket byggnadslagen.
Anders Hagland

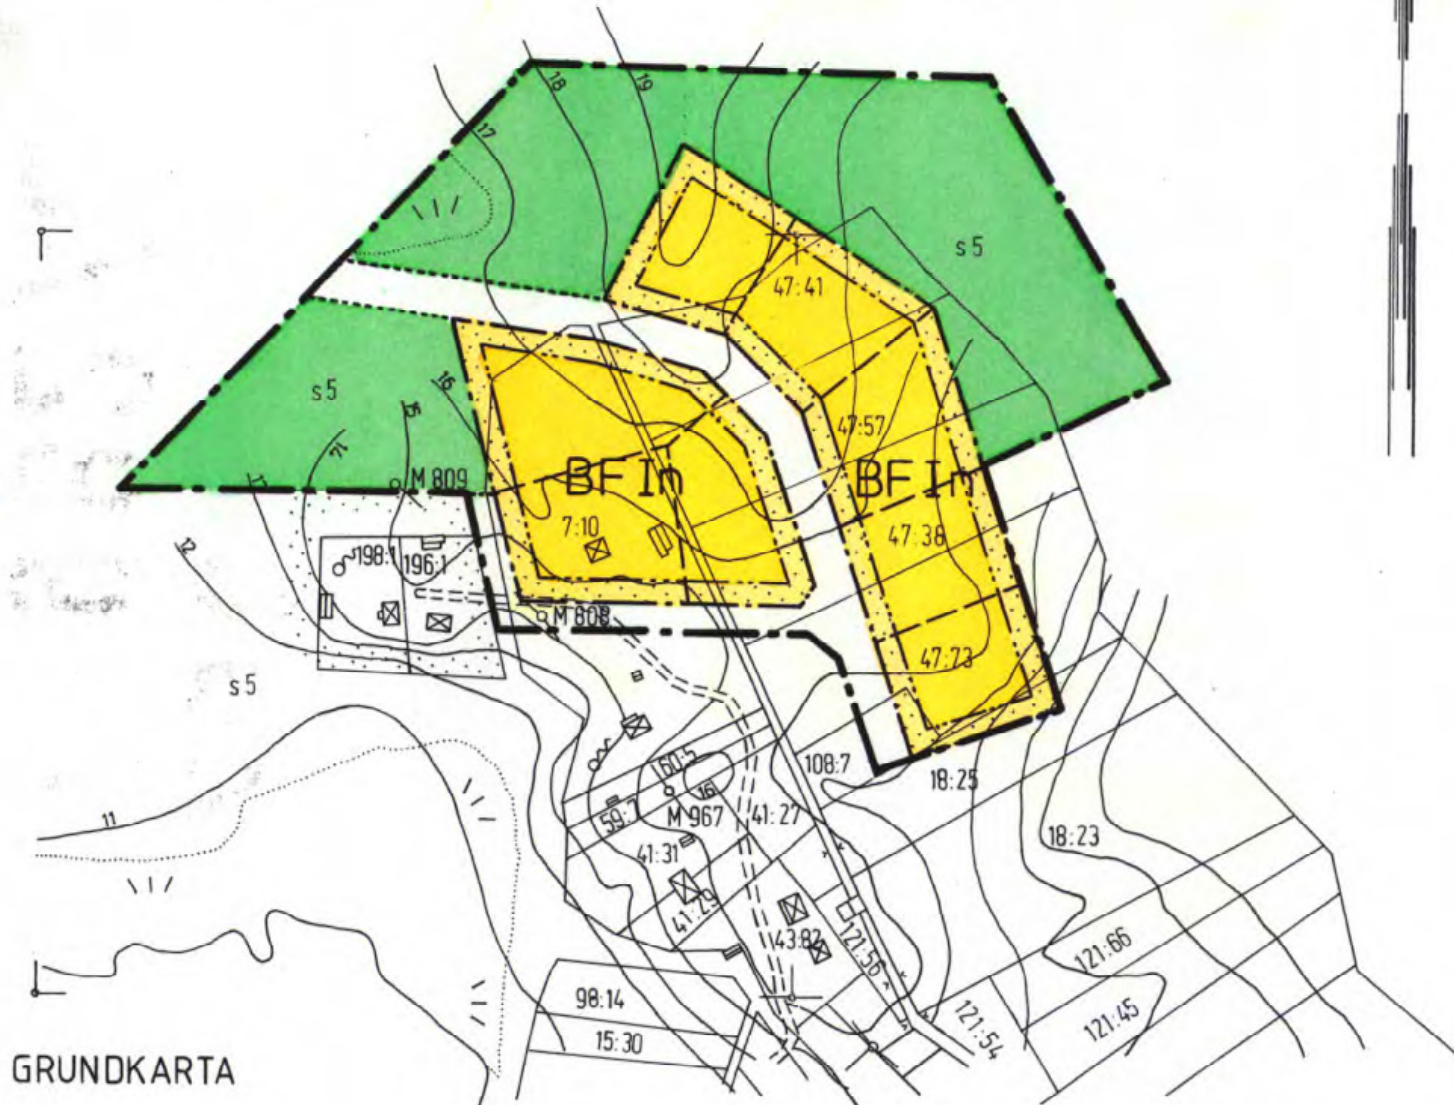

BETECKNINGAR:
BYGGNADSPANEKARTAN

BYGGNADSPANEGRÄNS
KVARTERS- ELLER ANNAN OMRÅDESGRÄNS
BESTÄMMELSEGRÄNS
VÄGMARK
PARK ELLER PLANTERING
OMRÅDE FÖR BOSTADSÄNDAMÅL, FRISTÅENDE HUS
MARK SOM ICKE FÅR BEBYGGAS
ANTAL VÅNINGAR
VINDSINREDNING EJ TILLÅTEN

ILLUSTRATIONSLINJER EJ AVSEDDA ATT FASTSTÄLLAS

GRÄNS MELLAN VÄG OCH PARKMARK
FÖRESLAGEN TOMTPLATSGRÄNS

Skala 1:2000
20 10 0 20 40 60 80 100 120 140 160 180 200 meter

BETYGAR PÅ TJÄNSTENS VÄGNAR:

(JAN CEDERBERG)
LÄNSLANTMÄTARE

Kompl. Joff
Koll. 10