

FÖRSLAG TILL ÄNDRING AV STADSPLANEN FRÖSÖ KÖPING

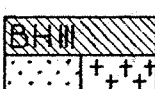
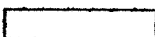
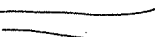
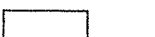
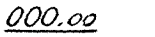
DEL AV KVARTERET FANJUNKAREN

UPPRÄTTAD I JUNI 1954 AV

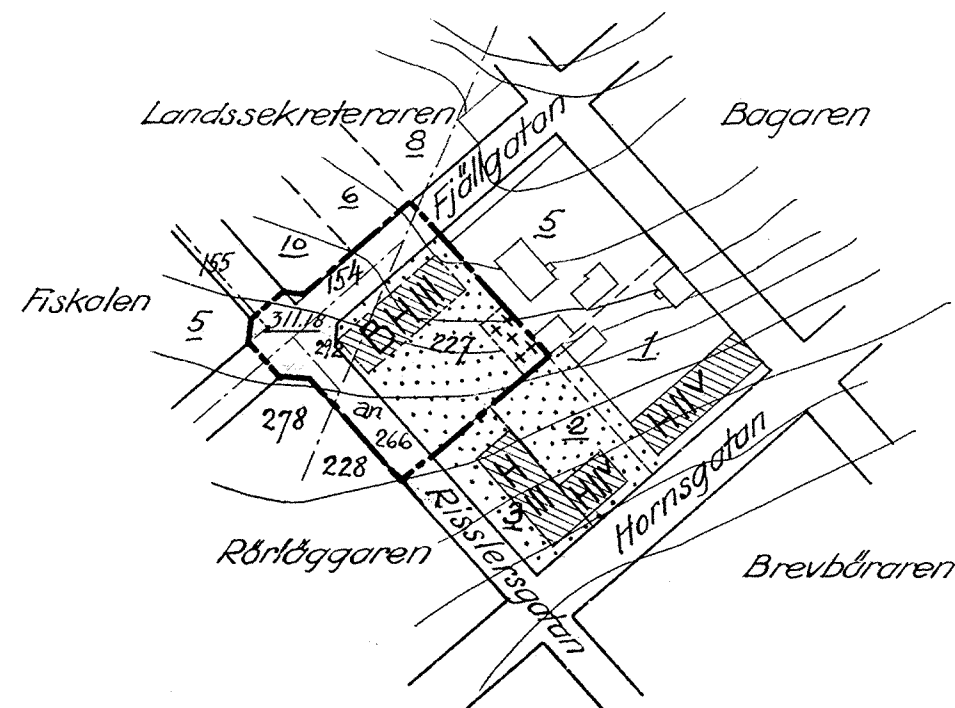
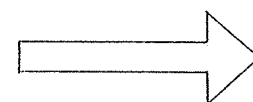
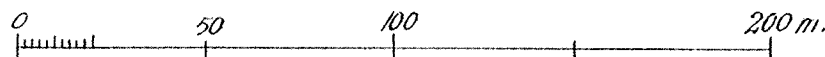
G. Surve

STADSARKITEKT

BETECKNINGAR

-  Gräns för ändringens område
-  Fastställd kvartersgräns
-  + bestämmelsegräns
-  Föreslagen bestämmelsegräns
-  Mark med beteckningar som hänföra sig till stadsplanebestämmelserna
-  Gata, allmän plats
-  Fastställd tomtgräns
-  Stadsägogräns
-  Nivåkurvor i m. över havet
-  Befintlig byggnad
-  Fastställd gatuhöjd i m. över havet
-  Tomtnummer
-  Stadsägonummer

Skala: 1:2000



Ifrågavarande stadsplaneändring har fastställts genom länsstyrelsens resolution denna dag. Enär jämlikt stadgandet i 150 § tredje stycket byggnadslagen den 30 juni 1947 klagan ej må föras mot resolutionen, har denna vunnit laga kraft; betygar Östersund i landskansliet den 27 oktober 1954.

På tjänstens vägnar:

Gunnar Hallmans
Gunnar Hallmans

Tillhör kommunalfullmäktiges i Frösö köping
beslut den 4 aug 1954 betygar:

G. Jakobsson
fullmäktiges ordf.



F 17