

FÖRSLAG TILL ÄNDRING AV STADSPLAN FÖR
KV. OLOF MM. INOM CENTRALA STADEN
I RONNEBY STAD, I BLEKINGE LÄN
RONNEBY DEN 10 AUGUSTI 1970

Paolo Voghera
PAOLO VOGHERA
STADSARKITEKT

Gunnar Lundin
GUNNAR LUNDIN
STADSPANEINGENJÖR

BETECKNINGAR

- Linje belägen tre meter utanför det område förslaget avser
- Gällande områdes- och bestämmelsegräns
- , avsedd att utgå
- Gatu-, kvarters- och annan områdesgräns
- Bestämmelsegräns
- - - - - Gränslinjer ej avsedda att fastställas
- Gränslinje över vilken utfart för fordonstrafik ej må anordnas
- • • • • Beteckning för gånggata, (ej avsedd att fastställas)
- Allmän plats, gata eller park
- BHS Område för bostads- och handelsändamål
- H Område för handelsändamål
- □ □ □ □ Överbyggd gård
- a Tillåten byggnad över gatumark
- X Mark tillgänglig för allmän gångtrafik
- 00 Gällande gatuhöjd
- ◊ 00 Byggnadshöjd räknat från stadens nollplan
- II, III, IV Antal våningar
- ← 1:7 Ramp
- Bostadshus eller butiksbyggnad resp. uthus eller lagerbyggnad
- - - - - Väg
- 000 Avvägd höjd (decimalpunkten utmärker den avvägda punktens planläge)
- Höjdkurvor (höjdsiffror anges i meter över nollplanet på den sida av kurvan som är högst belägen)
- 2 Nummer å rättsligen bestående tomt
- Punkt i rutnät
- - - - - Fastighetsgräns

Grundkarta upprättad år 1970 av
Karlskrona lantmäteridistrikt

Karl-Erik Truedsson
Karl-Erik Truedsson
Distriktslantmätare

Antaget av stadsfullmäktige vid samman-
träde den 30 nov. 1970, § 167


Betygar i tjänsten:

Hans Gustafsson
Stadsfullmäktiges sekreterare

Detta planförslag har den 5.7.1971
fastställt av länsstyrelsen i Blekinge län.
Karlskrona i landskansliet som ovan.
På tjänstens vägnar: Dnr III:G1-29-70
I Ludvigsson

Beslutet har vunnit laga kraft.
Karlskrona i planeringsavdelningen
den 14.1.1972
På tjänstens vägnar
K. Thorell

Kopians likhet med originalet
bestyrkes.
På tjänstens vägnar:

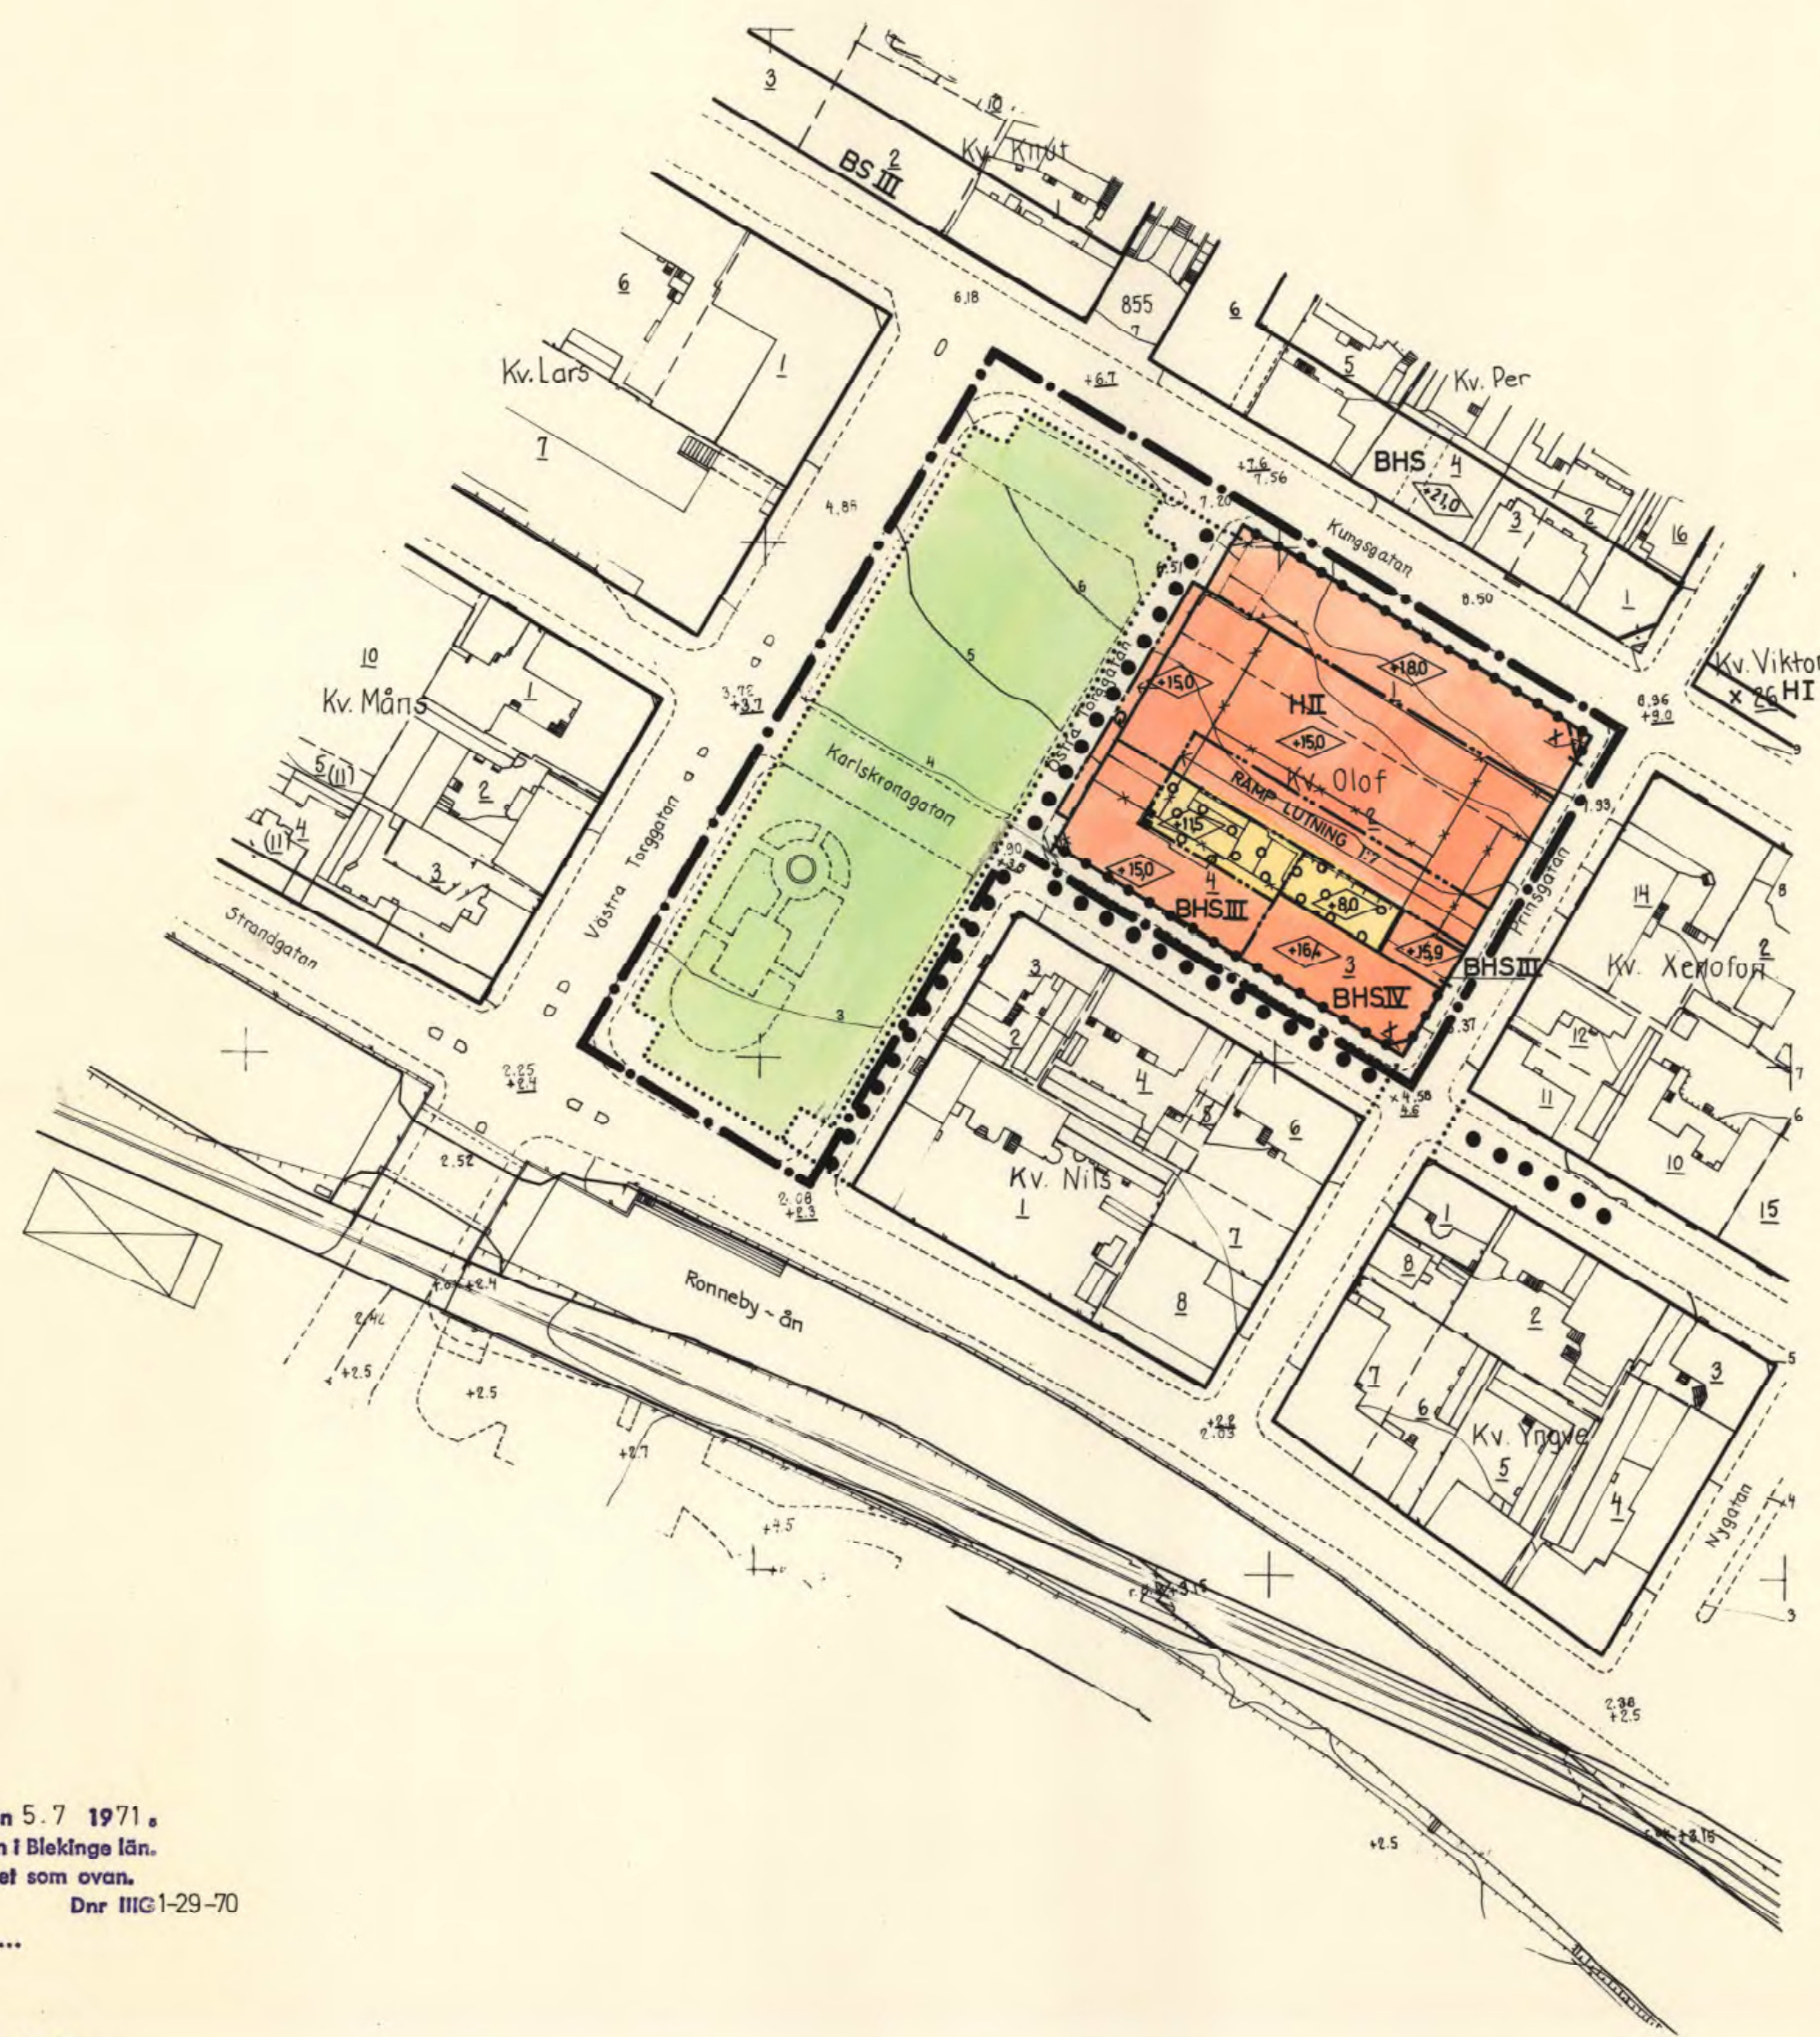

SKALA 1:1000

lantmäteribeten

10-RON-276