

Gräns för område inom vilket
stadsplänen avses att upphävas
Gällande stadsplanelinje
avsedd att utgå

Skala 1:2000
20 10 0 20 40 60 80 100 120 140 160 180 200m.

Tillhör kommunaltilläggs beslut
den 10 maj 1957
Ex officio
Willebrand


kommunaltilläggs ordförande


Förslag till upphävande
av del av stadsplänen
K I S A samhälle
Västra Kinda kommun
Östergötlands län

Länssarkitektkontoret
i Östergötlands län
Linköping 17.8.1956
Karl Almqvist

1. Falkenberg

Kinda kommun
byggnadsnämnds ärtv
alt nr.

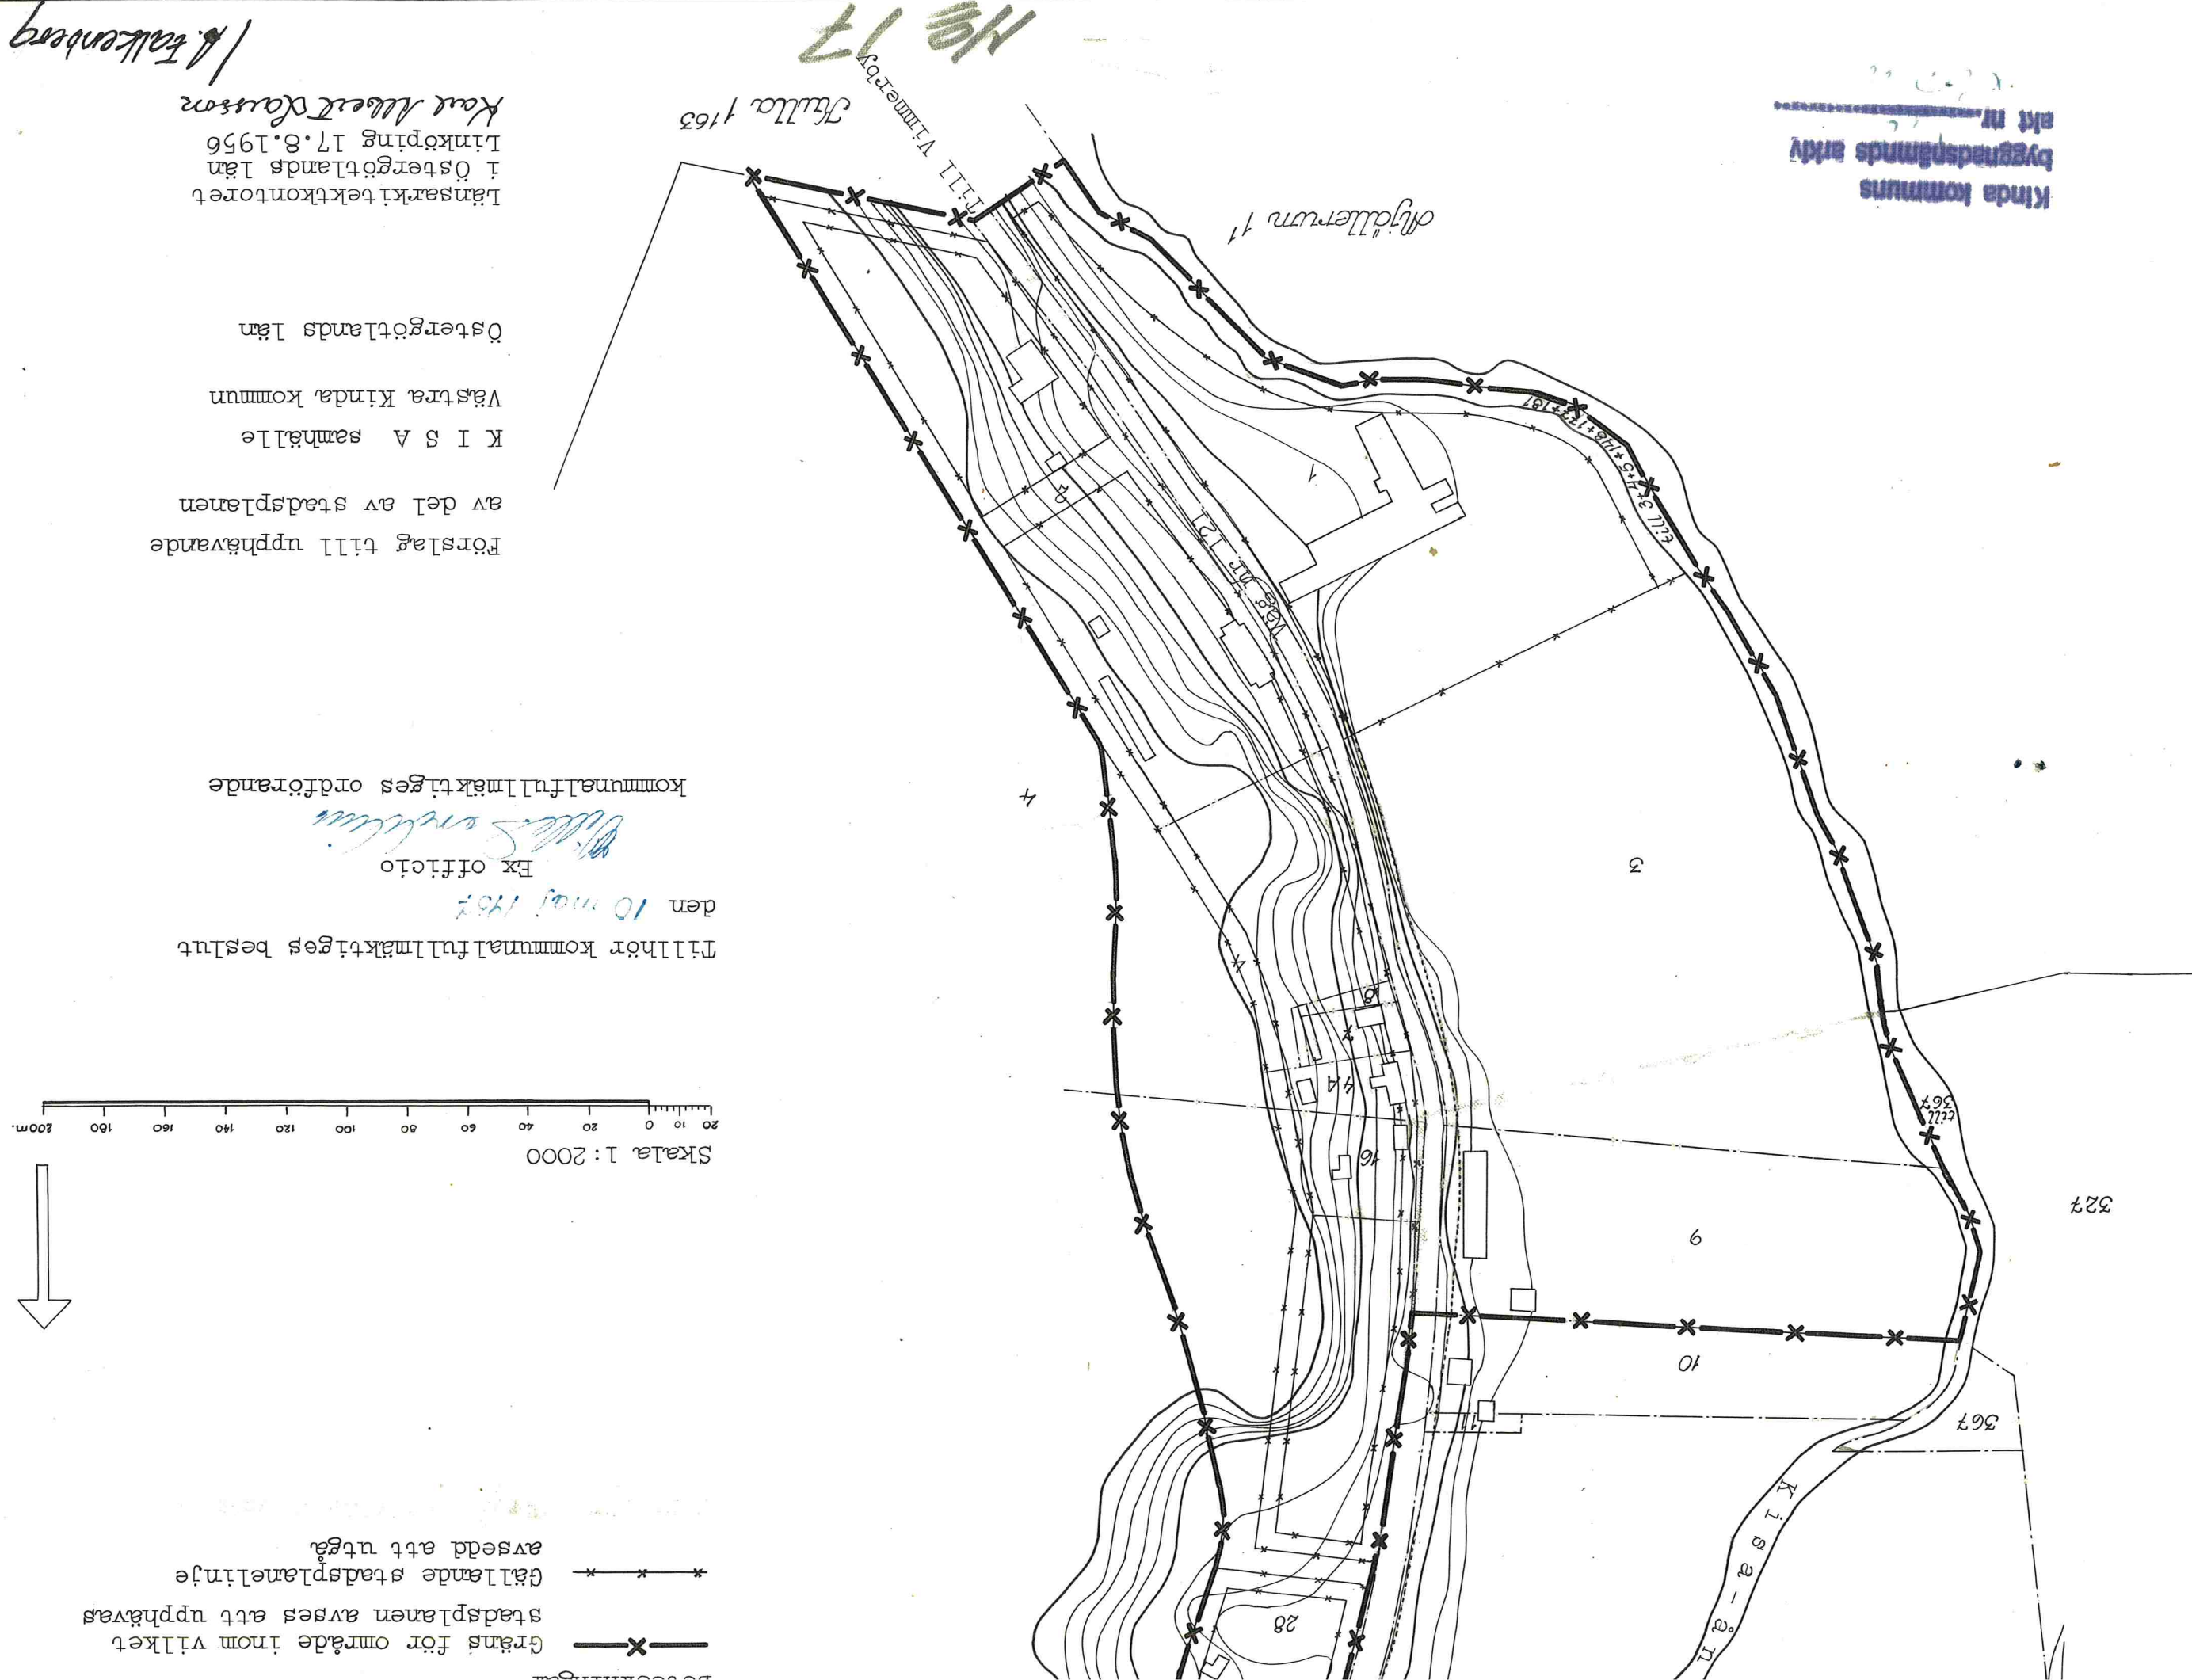

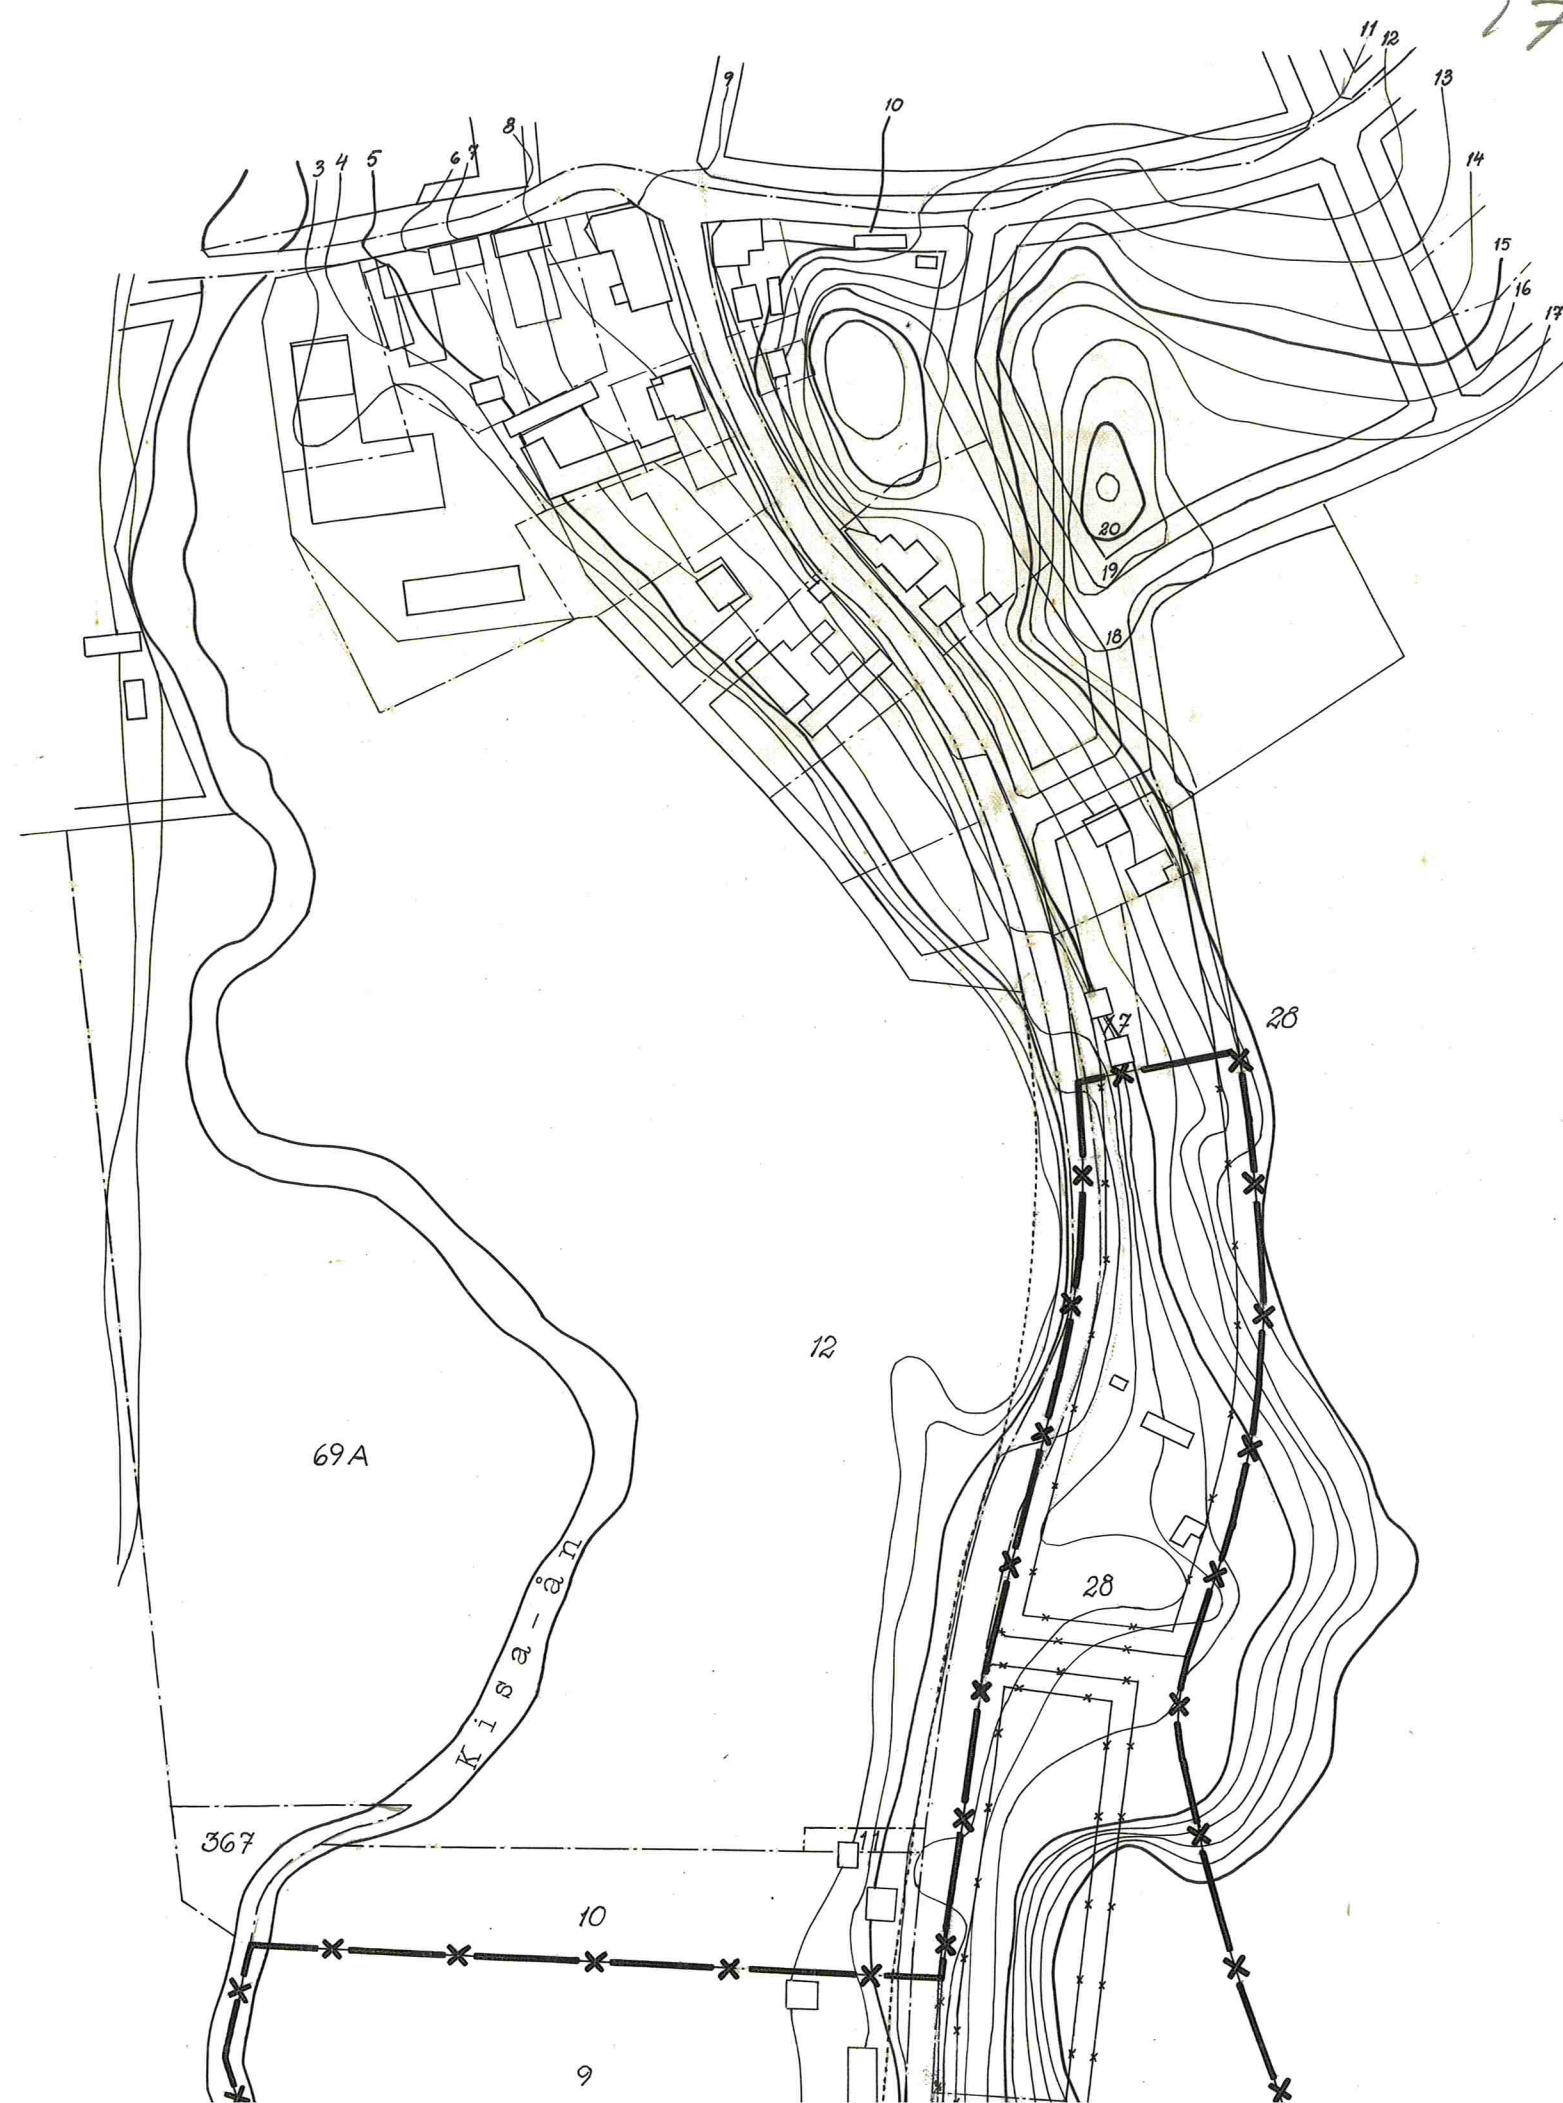

Beteckningar

- X— Gräns för område inom vilket
stadspanen avses att upphävas
- *—*—* Gällande stadsplanelinje
avsedd att utgå

