


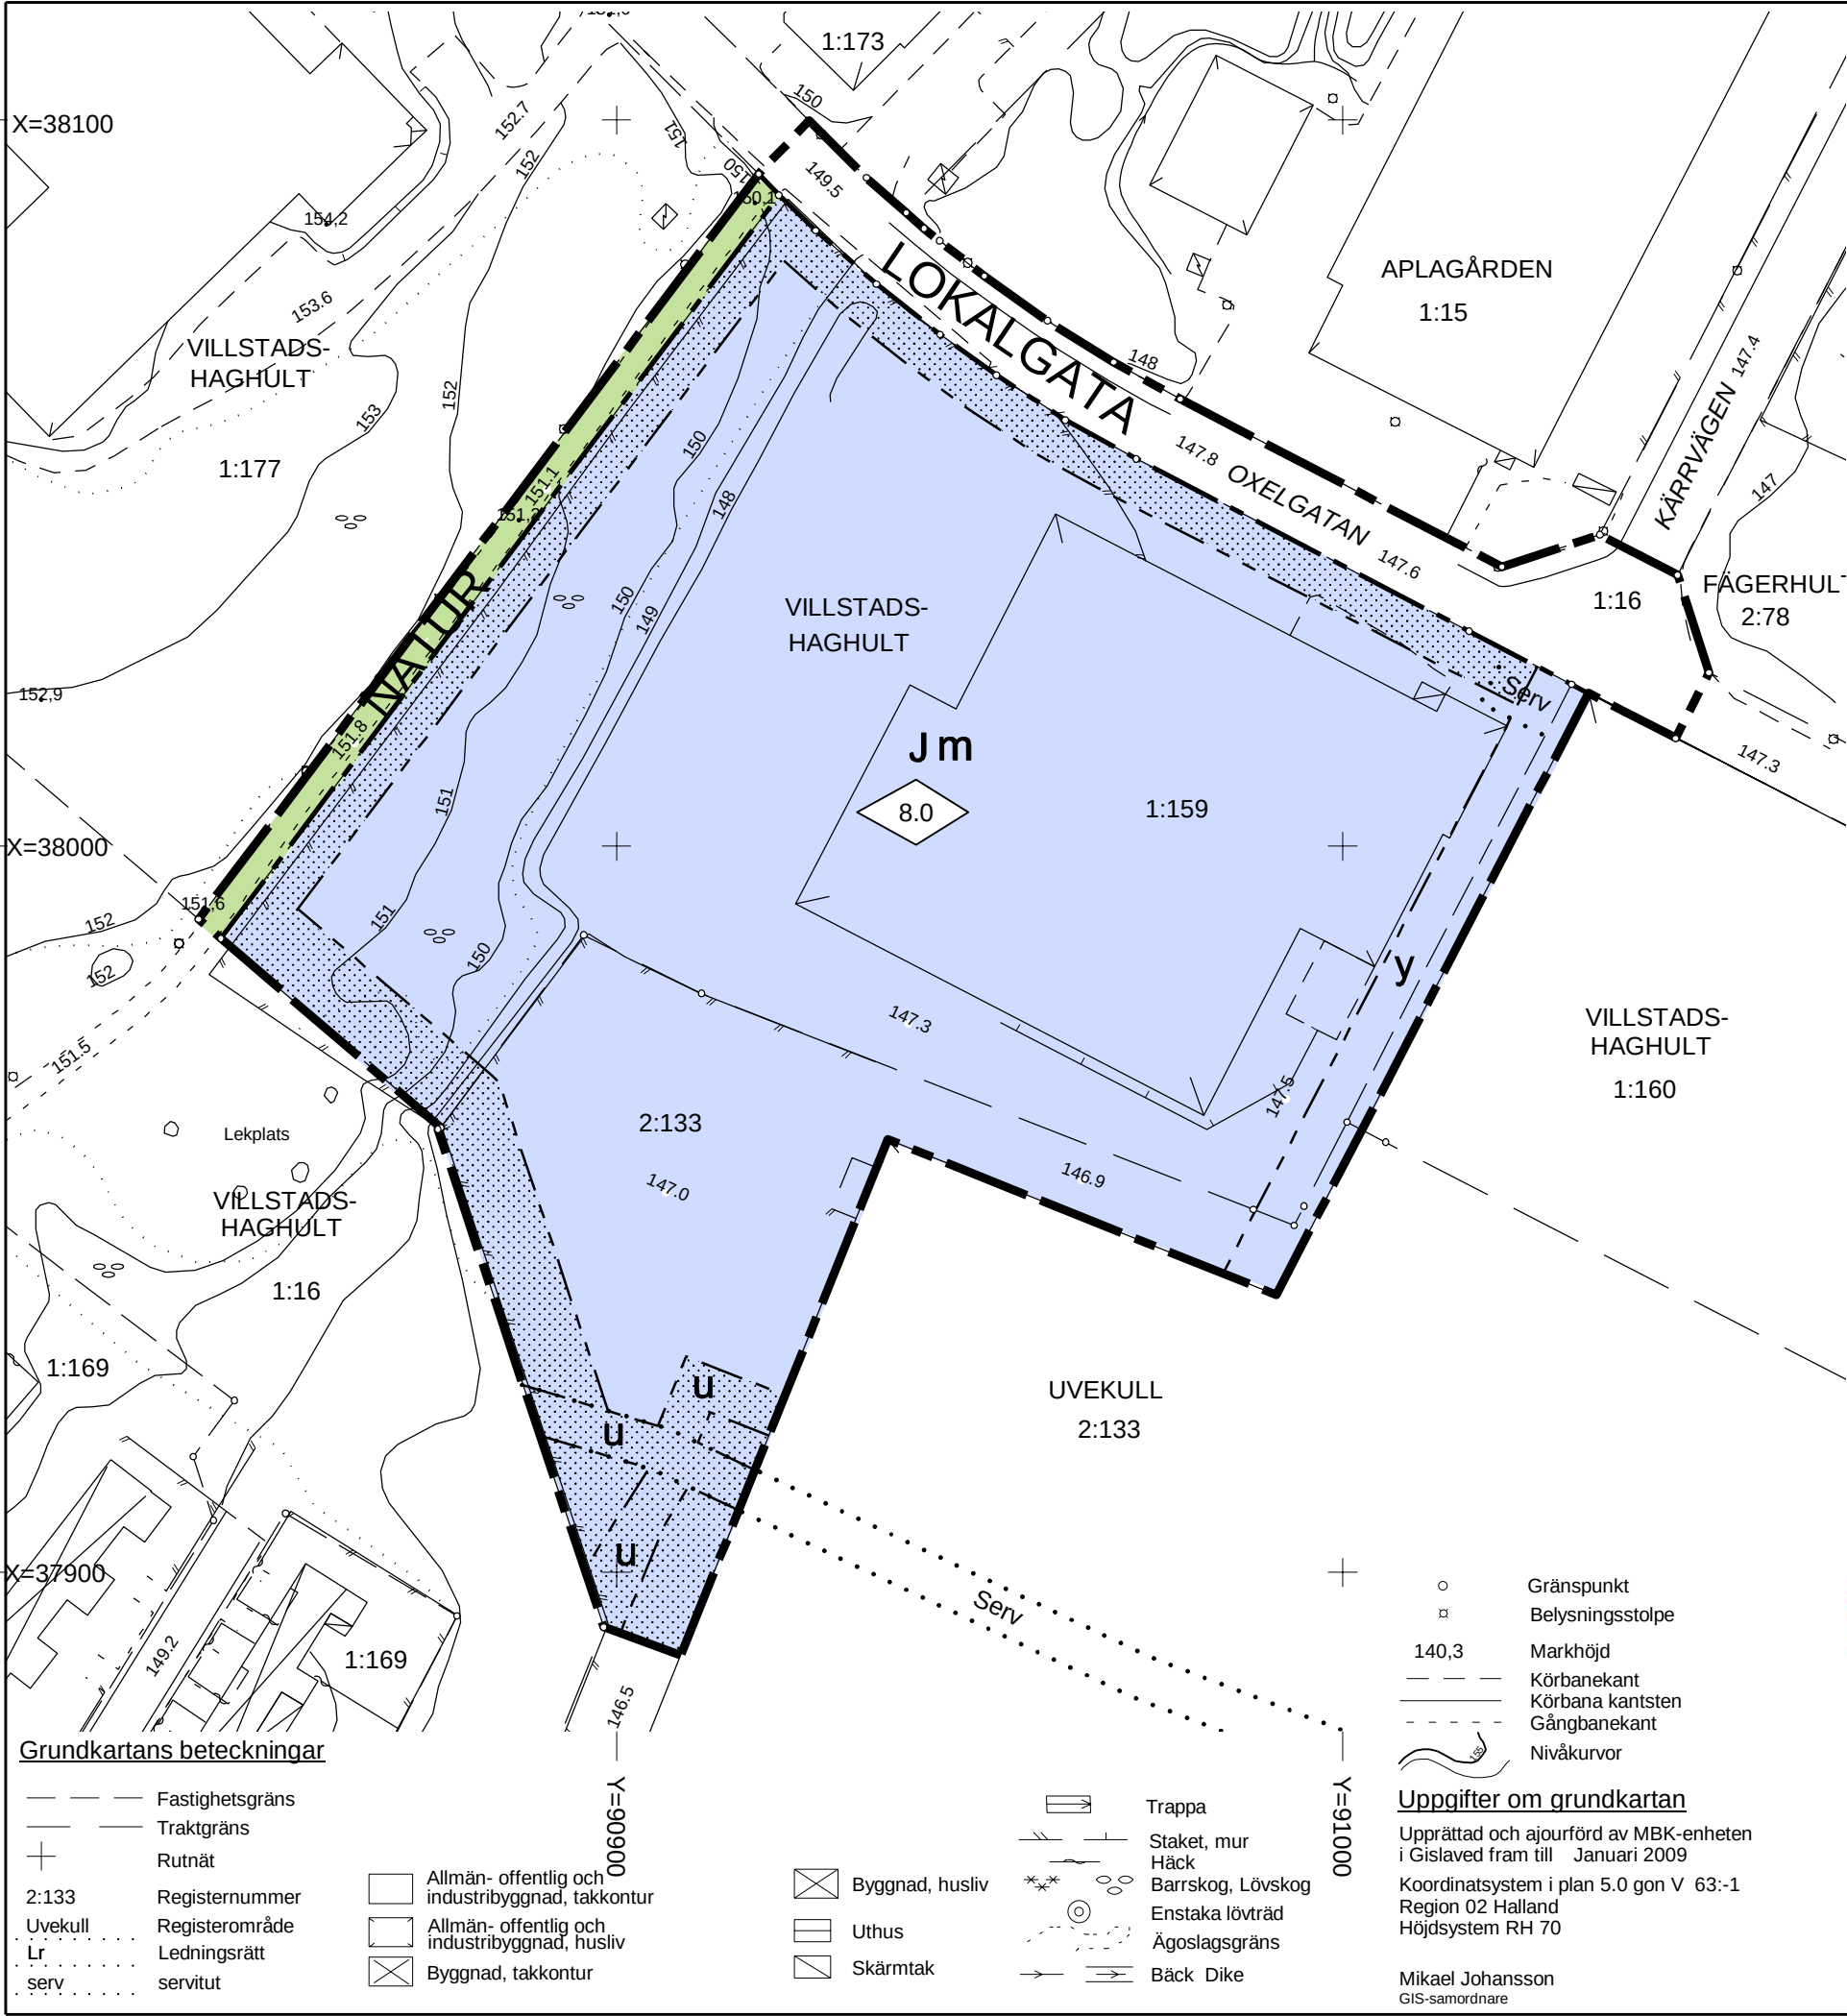

PLANKARTA

- Planområdesgräns
- Användningsgräns
- Egenskapsgräns

Planbestämmelser

Följande gäller inom de områden som har nedanstående beteckningar. Där beteckningar saknas gäller bestämmelsen inom hela området om inte annat anges.

ANVÄNDNING AV MARK OCH VATTEN

Allmänna platser

LOKALGATA

Lokaltrafik

NATUR

Naturområde, inom vilket gång- och cykelväg får anordnas

Kvartersmark

J

Industri

BEGRÄNSNINGAR AV MARKENS BEBYGGANDE



Marken får inte bebyggas

u


Marken skall vara tillgänglig för allmänna underjordiska ledningar

y

Marken skall vara tillgänglig för utfart från angränsande fastighet

PLACERING, UTFORMNING, UTFÖRANDE

Utförande

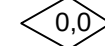

Högsta byggnadshöjd i meter

STÖRNINGSSKYDD

m

Verksamheten får inte vara störande eller farlig för omgivningen

ADMINISTRATIVA BESTÄMMELSER

Genomförandetid

Genomförandetiden är 5 år räknat från det datum planen vinner laga kraft.

Huvudmannaskap

Kommunen är huvudman för allmän plats.



Detaljplan för del av
Uvekull 2:133 och Villstads-Haghult 1:159
m fl fastigheter
i Smålandsstenar

Gislaveds kommun, Jönköpings län.
Upprättad i februari 2009
Reviderad mars 2009

Stefan Nylén
Arkitekt

Gislaveds kommun
Bygg- och miljöförvaltningen

Planens beteckning	SM 83
Antagen av Bygg- och miljönämnden	2009-04-01
Vunnit laga kraft	2009-05-06
Genomförande-tidens slut	2014-05-06
Skala	1:1000