




BETECKNINGAR

A. GRANSBETECKNINGAR

- STADSPLANEGRÄNS BELÄGEN 3M UTANFÖR FASTST.OMR.
- GÄLLANDE OMRÅDESGRÄNS AVSEDD ATT BEHÅLLAS
- GÄLLANDE BEST.GRÄNS AVSEDD ATT BEHÅLLAS
- GÄLLANDE OMRÅDESGRÄNS AVSEDD ATT UTGÅ
- GÄLLANDE BEST.GRÄNS AVSEDD ATT UTGÅ
- OMRÅDESGRÄNS
- BESTÄMMELSEGRÄNS

B. OMRÅDESBETECKNINGAR



ALLMÄN PLATS

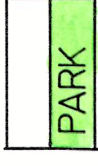

BYGGNADSKVARTER



C. ÖVRIGA BETECKNINGAR AVSEDDA ATT FASTSTÄLLAS

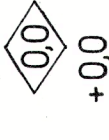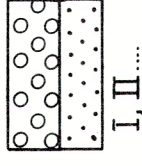

D. ILLUSTRATIONER OCH HÄNVISNINGAR



ÅNGE CENTRUM

(STG 519 M.F.L.)

ÅNGE KOMMUN, VÄSTERNORRLANDS LÄN


FÖRSLAG TILL STADSPLAN,
ÄNDRING

UPPRÄTTAT 1987-01-20

ERIK VAGN CHRISTENSEN
ARK SAR

SIV NORDIN
PLANTEKNIKER

SKALA 1:1000

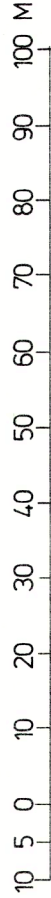

Antaget av Ånge kommunfullmäktige
1987-06-29 §98 betygar:

Göran Fjellström
Kommunsekreterare

1987-10-01
fastställdes i Västerbottens län
denna ändring av stadsplan
Beslutet har varit lagat i
Kommunen 1987-11-19

M-B Öberg
2260- P97/1001-1

Ånge lantmäteridistrikt Dnr Y1 88:24

GRUNDKARTA över stg 608 B m fl	
Kommun Ånge	Län Västernorrland
Registerområde Ånge	

UPPRÄTTAD I DECEMBER 1986

Kurt Hedström
Distriktslantmätare

Ånge
Carl Myrberg
Ingenjör

1987-10-01
25:7