


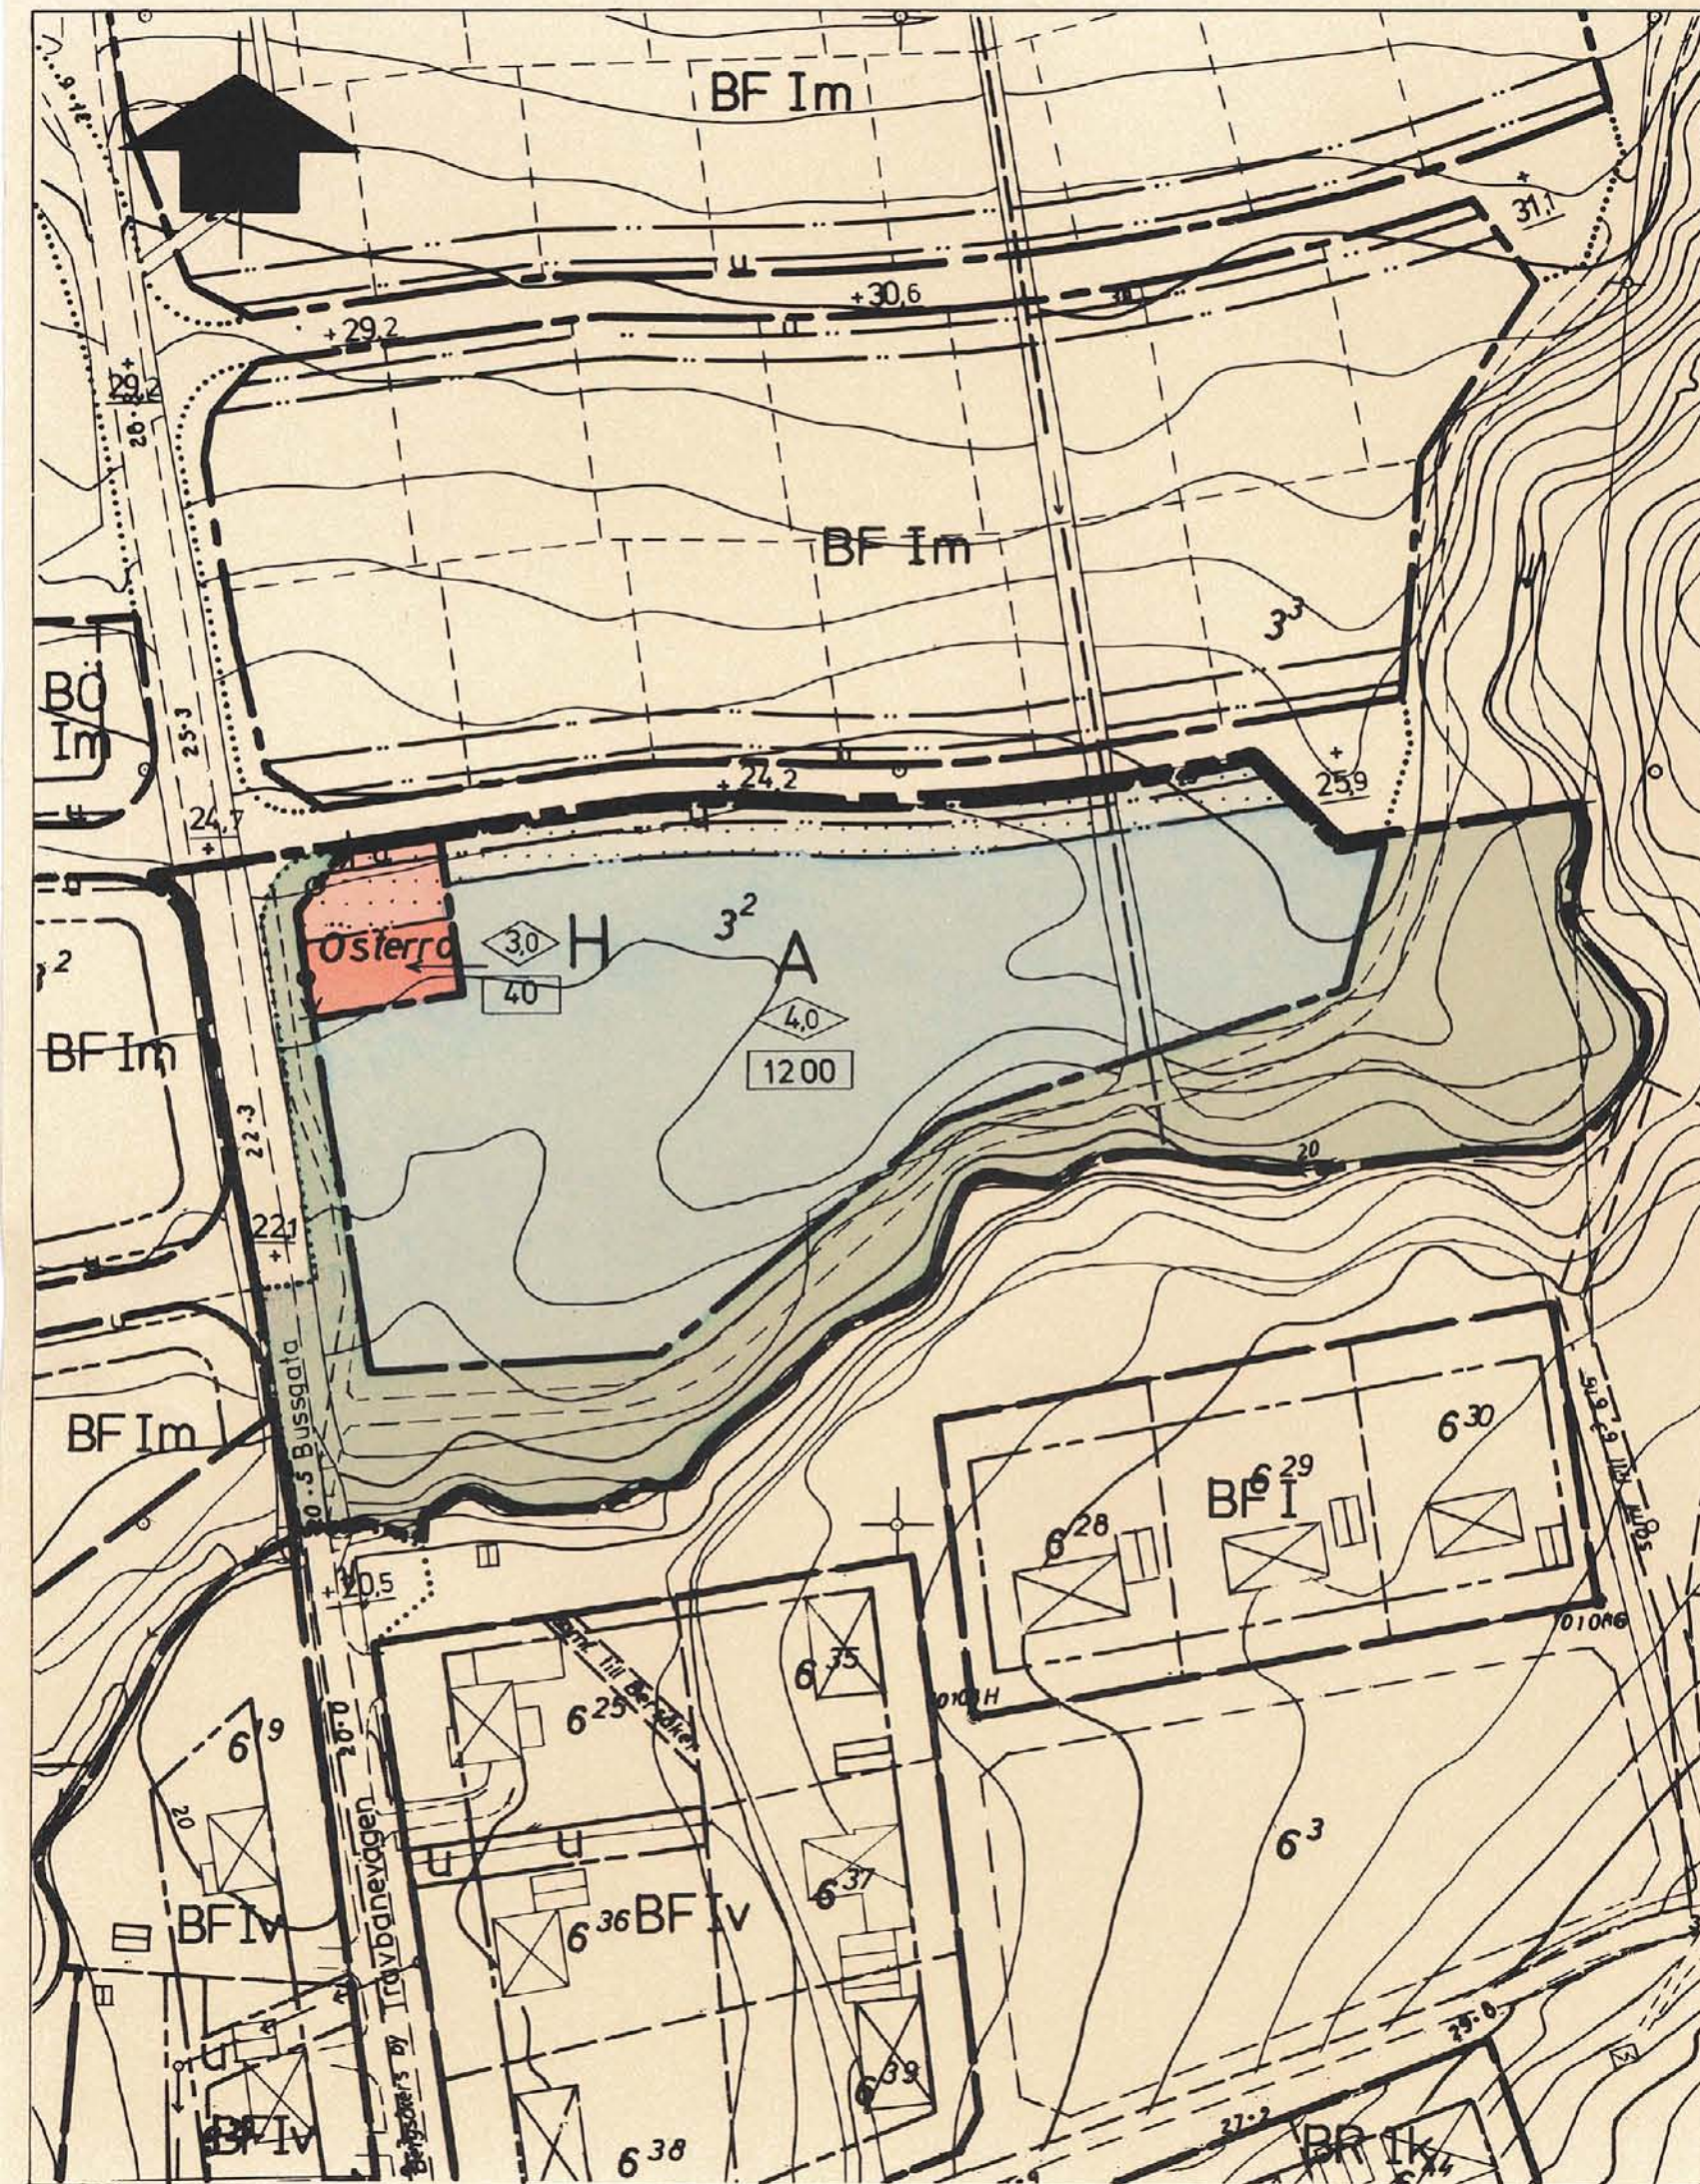

- Grundkartan
- Fastighetsgräns
 - Ägoslagsgräns
 - Väg
 - Dike
 - 22.3
 - Avvägd höjd
 - Nivåkurvor
 - Rutnätspunkt
 - Jordregisternummer å fastighet

- Stadsplanekartan
- Gränsbeteckningar
- Stadsplanegräns
 - Gällande områdes- och bestämmelsegräns
 - Kvarters- eller annan områdesgräns, med resp. utan utfartsförbud
 - Bestämmelsegräns
 - Gränslinjer ej avsedda att fastställas

- Områdesbeteckningar
- Gata eller torg
 - Park
- Byggnadskvarter
- A Område för allmänt ändamål
 - H Område för handelsändamål
- Övriga beteckningar
- Mark som icke får bebyggas
 - Mark tillgänglig för underjordiska ledningar
 - +22.1 Gällande gathöjd
 - 1200 Tillåten byggnadsyta i m²
 - 30 Byggnadshöjd
 - Bussgata

1977-07-13 fastställde länsstyrelsen i Västernorrlands län denna utvidgade stadsplan. Beslutet har enligt 150 § tredje stycket byggnadslagen vunnit laga kraft.
Härnösande 1977-07-15
e.u.
Majlis Olsson

Grundkartan är upprättad av stadsingenjörskontoret år 1966-67 genom fotogrammetrisk mätning. Mätclass II. Höjdsystem Sundsvalls lokala. Koordinatsystem: Lokalt system Sundsvall 0 gon. Utom kommunalt fastighetsregisterområde.
Sundsvall 1976-12-03.
Förslaget antaget av byggnadsnämnden i Sundsvalls kommun, 1977-05-02, nr 390.
Betygar i tjänsten:
INGEMAR RÖSBLAD stadsingenjör
BENGT WIKLANDER sekreterare

Förslag till utvidgning av stadsplanen för Sundsvall beträffande östra delen av ÖSTERRO (barnstuga), Selånger.

Upprättat på stadsbyggnadskontoret 1977-02-18

LARS RIMFORS stadsbyggnadschef
AXEL OHLSSON planingenjör

Kopierat tillkallat med originalet bebyggelseplan
Stockholm den 20.9/1977
LiberKartor
S. Lundberg
© Lundberg

Skala 1:1 000.