


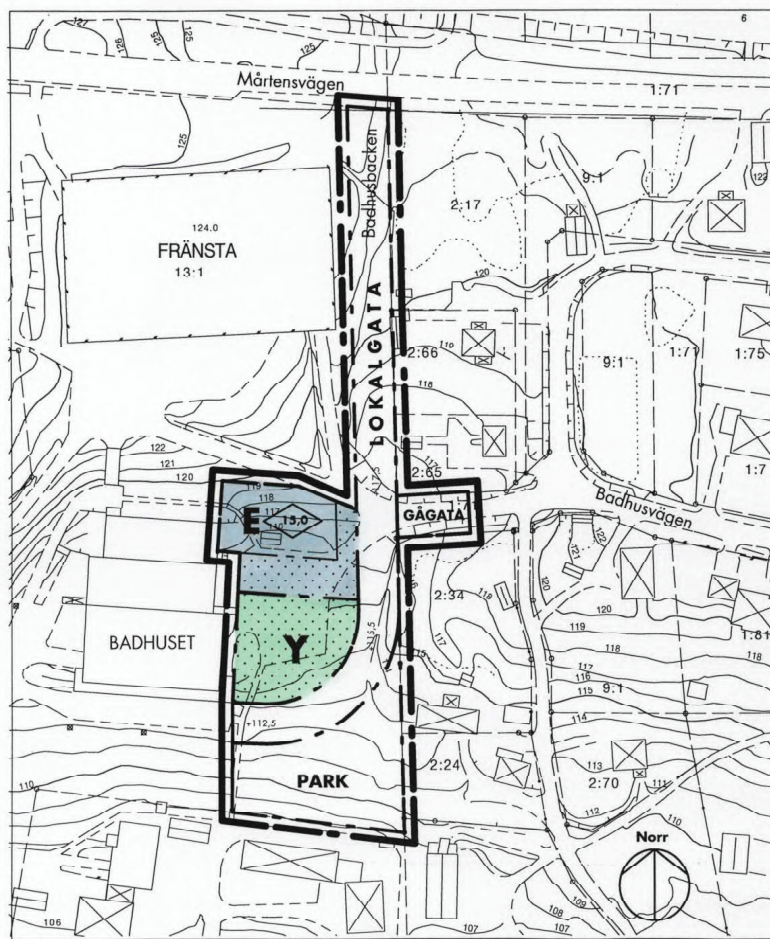

PLANBESTÄMMELSER

Följande gäller inom områden med nedanstående beteckningar. Bestämmelser utan beteckning gäller för hela planområdet

GRÄNSBETECKNINGAR

- Gräns för planområdet. Linjen på kartan är ritad 3 meter utanför gränsens läge
- - - Användningsgräns
- Egenskapsgräns

ANVÄNDNING AV MARK OCH VATTEN

Endast angiven användning är tillåten

Allmänna platser

- Lokal Gata: Gata för lokal trafik
- Gånggata: Gata endast för gångtrafik
- Park: Anlagd park

Kvartermärk

- Fjärrvärmecentral
- Badhus och sporthall

ÄNDRING AV

DETALJPLAN

PLANKARTA MED BESTÄMMELSER, UPPRÄTTAD ENLIGT PBL

BADHUSBACKEN I FRÄNSTA

Fränsta 13:1 m.fl., Ånge kommun, Västernorrlands län

Antagandehandling 1999-06-01

Planförfattare

Hans Gillgren

Arkitekt SAR Hans Gillgren, Gillark 060-17 11 31

Skala 1:1000 (A3)

0 50 100m

2260 - P99/0621/B

1999-07-19

BEGRENSNINGAR AV MARKENS BEBYGGANDE

- Marken får inte bebyggas

MARKENS ANORDNANDE

- Föreskriven höjd över nollplanet

PLACERING; UTFORMNING; UTFÖRANDE

Utförande

- Högsta tillåtna byggnadshöjd i meter

ADMINISTRATIVA BESTÄMMELSER

Genomförandetid

Genomförandetiden är fem år

Grundkartan levererad av Lantmäteriet som digital fil i mars 1998

Antagen av kommunfullmäktige i Ånge kommun

1999-06-21 § 52 betyg

Göran Fjellström

Kanslichef

Lagkraftbevis

Det kommunens beslut inte överklagats

21.13 kap 2 § PBL har beslutet vunnit laga kraft 1999-07-19