

FÖRSLAG
TILL BYGGNADSPÅN ÖVER FASTIGHETERNA
ALSVIK 3¹⁸¹⁻¹⁸⁴, 3¹⁸⁷⁻¹⁸⁹ OCH DEL AV ALSVIK 3⁷³
I BLIDÖ SOCKEN OCH KOMMUN
STOCKHOLMS LÄN
UPPRÄTTAT ÅR 1961 AV
ENSKILDA LANTMÄTERIBYRÅN AB

LARS HAMNQVIST
LARS HAMNQVIST
LANTMÄTARE

SKALA 1:2000

20 10 0 20 40 60 80 100 120 140 160 180 200 M.

REVIDERAT ÅR 1962 OCH I MARS 1963 AV ENSKILDA LANTMÄTERIBYRÅN AB

LARS HAMNQVIST
LARS HAMNQVIST, LANTMÄTARE


BETECKNINGAR: GRUNDKARTAN
HEMANSGRÄNS
FASTIGHETSGRÄNS
STAKET
DIKE
ÅKER
SKOG
VÄG
STIG
NIVÅKURVOR
STRANDLINJE
BONINGSHUS, SOMMARSTUGA, UTHUS
RUTNÄTSPUNKT
POLYGONPUNKT
GRÄNSPUNKT

BETECKNINGAR, PLANFÖRSLAGET
BYGGNADSPÅN
OMRÄDESGRÄNS
OMRÄDESGRÄNS MED UTFARTSFÖRBUD
BESTÄMMELSEGRÄNS
GRÄNSLINJE EJ AVSEDDA ATT FASTSTÄLLAS
ALLMÄN PLATS, PARK ELLER PLANTERING
" " VÄGMARK, PARKERING
OMRÄDE FÖR BOSTADSÄNDAMÅL
OMRÄDE FÖR TRAFIKÄNDAMÅL, HAMN
VATTENOMRÅDE SOM EJ FÅR ÖVERBYGGAS
" " SOM FÅR ÖVERBYGGAS
MARK SOM EJ FÅR BEBYGGAS
ANTAL VÅNINGAR
OMRÅDE DÄR VIND EJ FÅR INREDAS

Från originalet rätt
kopierad, betygar:
Lars Hamnqvist
Lantmätare

Tillhör kommunalfullmäktiges
beslut av den 23/6 63 Betygar:
O. J. J. J.

Grundkartan upprättad år 1961 av ENSKILDA LANTMÄTERIBYRÅN AB, lantmätare Lars Hamnqvist.

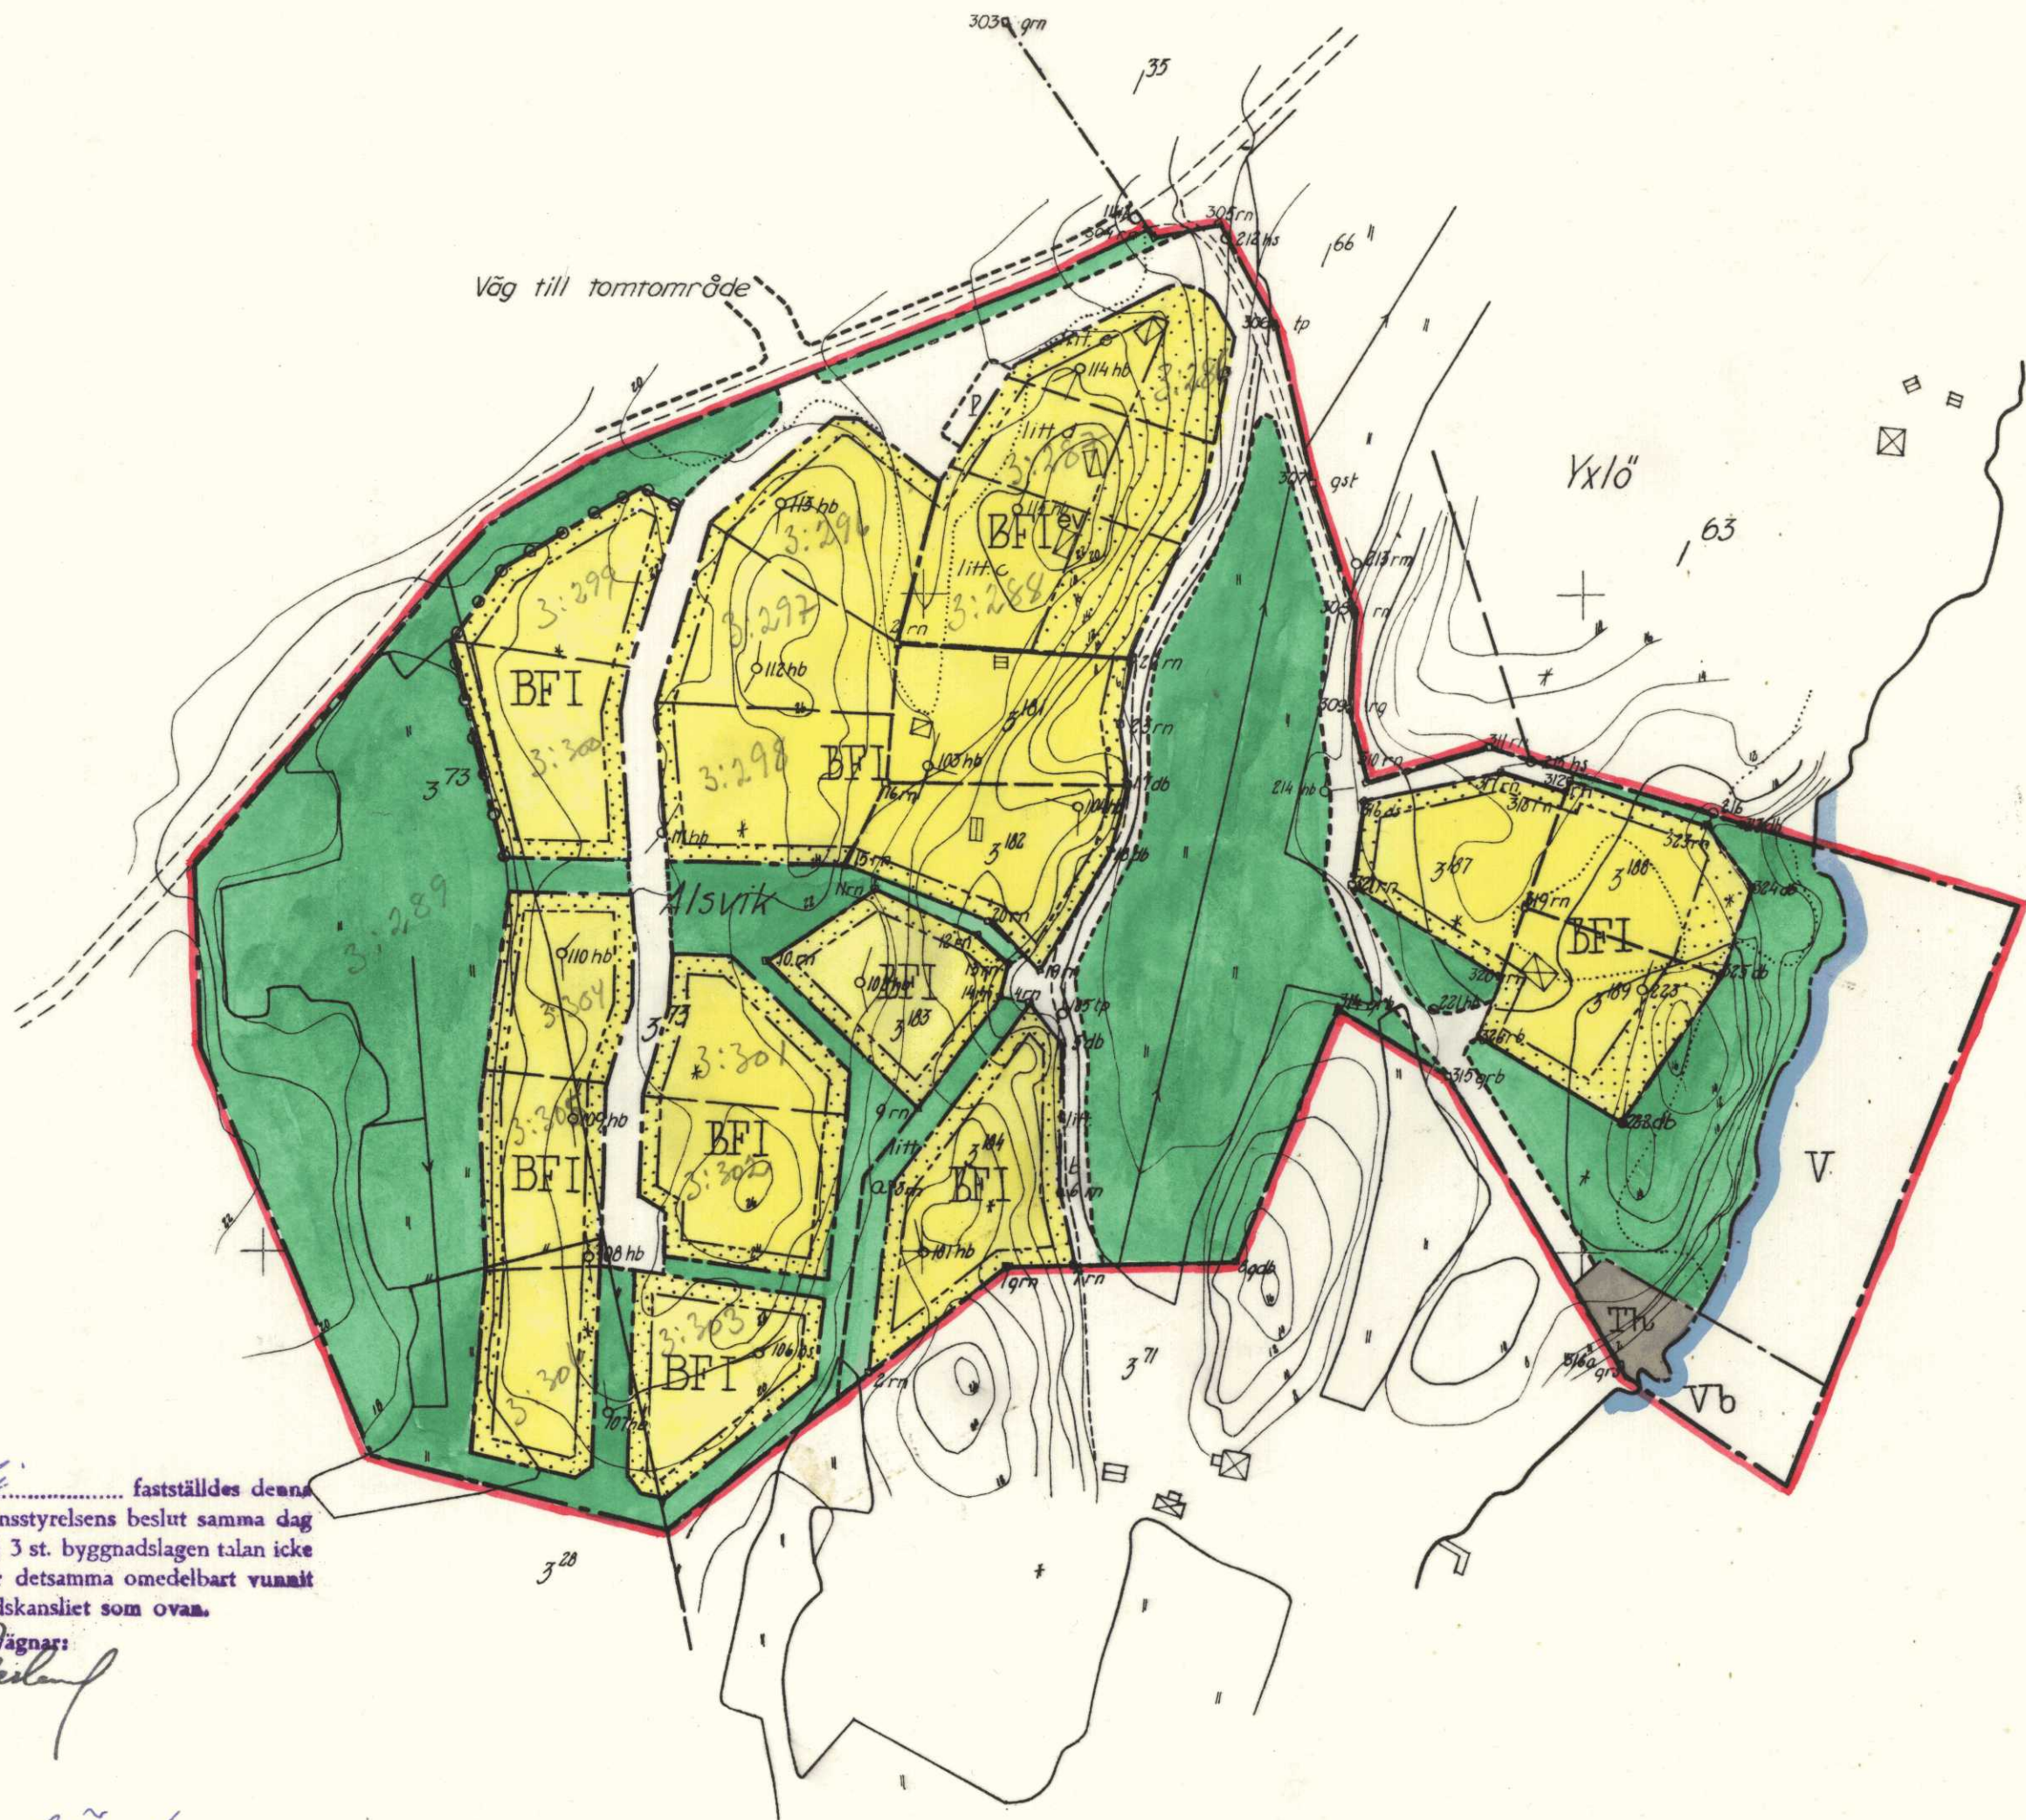

År 1963 den 12 juli fastställdes denna
ändring av byggnadsplan på sätt länsstyrelsens beslut samma dag
närmare utvisar; och må enligt 150 § 3 st. byggnadslagen talan icke
sällföljas mot nämnda beslut, varför detsamma omedelbart vunnit
laga kraft, betygar, Stockholm å landskansliet som ovan.

På tjänstens vägnar:
Lars Hamnqvist

Vidimeras i Gästrik
Lantmätare