
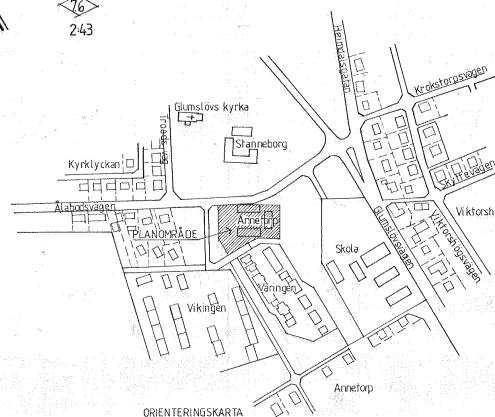


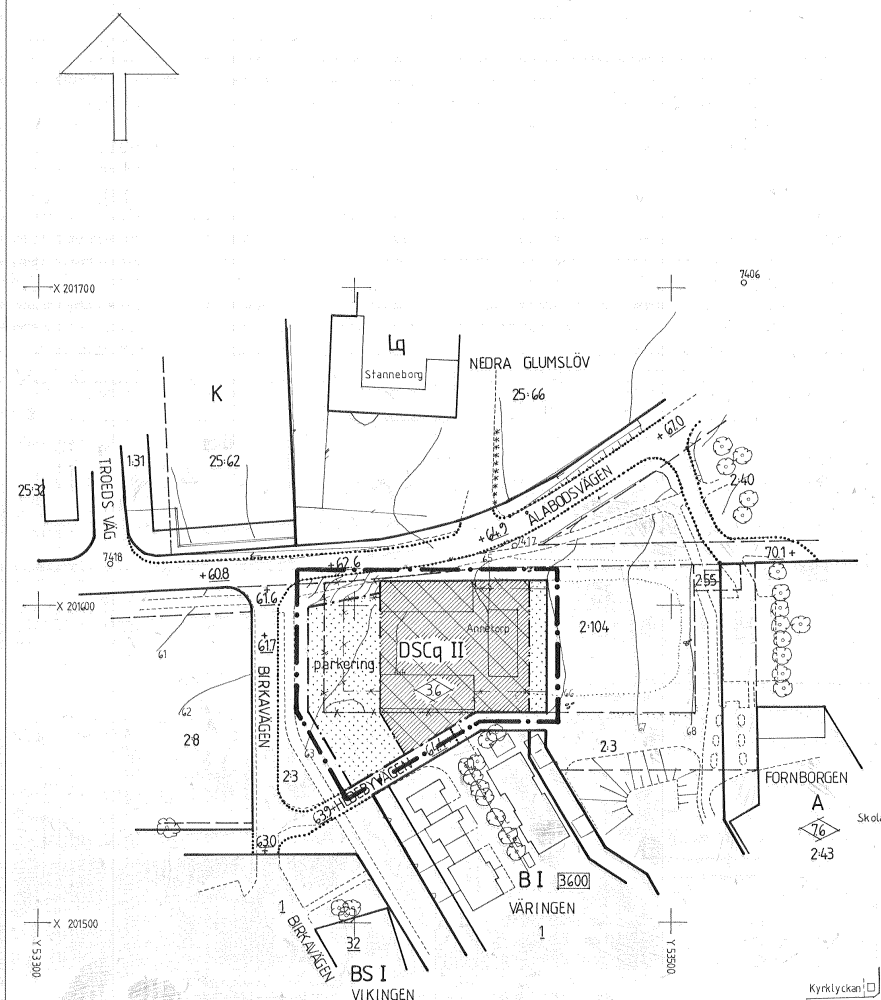

BETECKNINGAR

- FASTIGHETSGRÄNS
- 2:104 REGISTERNUMMER FÖR FASTIGHET
- BYGGNAD
- HÄCK
- SKOG
- ~ NIVÅKURVA
- VÄG

- DETALJPLANEGRÄNS BELÄGEN 3 METER UTANFÖR PLANOMRÅDET
- OMRÅDESGRÄNS
- AVSEDD ATT UTGÅ
- FÖRESLAGEN OMRÅDESGRÄNS
- BESTÄMMESEGRÄNS AVSEDD ATT UTGÅ
- FÖRESLAGEN BESTÄMMESEGRÄNS
- PARKGRÄNS, ANTAGES EJ

- PARK, PLANTERING
- VÅRD, SKOLA, SAMLINGSLOKALER
- MARK SOM INTE FÅR BEBYGGAS
- q VARDEFULL MILJÖ
- II ANTAL VÅNINGAR
- BYGGNADSHÖJD
- park. PARKERING FÖR OMRÅDET

DETALJPLAN FÖR DEL AV NEDRA GLUMSLÖV 2:104, 2:3 (ANNETORPS GÅRD) I LANDSKRONA

UPPRÄTTAD PÅ STADSBYGGNADSKONTORET
LANDSKRONA DEN 21 DECEMBER 1990

Gunnar Herma
GUNNAR HERMANSSON
STADSARKITEKT

Doris Drivmo
DORIS DRIVMO
KARTINGENJÖR

GRUNDKARTANS RIKTIGHET BESTYRKES:

Anders Folkar
ANDERS FOLKAR
CIVILINGENJÖR

GRUNDKARTAN UPPGJORD VID
STADSBYGGNADSKONTORET LANDSKRONA

ANTAGEN AV BN 12 FEBRUARI 1991
LAGA KRAFT 15 MARS 1991
GENOMFÖRANDETID SLUTAR 31 DECEMBER 1996

□ SAMRÅDSHANDLING
■ LAGA KRAFT HANDLING

10 0 50 100 METER
SKALA 1:1000