


FÖRSLAG TILL ÄNDRING AV OCH TILLÄGG TILL STADSPLANEN FÖR LIDKÖPINGS STAD KV. VIOLLEN

Upprättat i mars 1943

Tillhört stadsfullmäktiges beslut
den 13 september 1943.

KOPIA

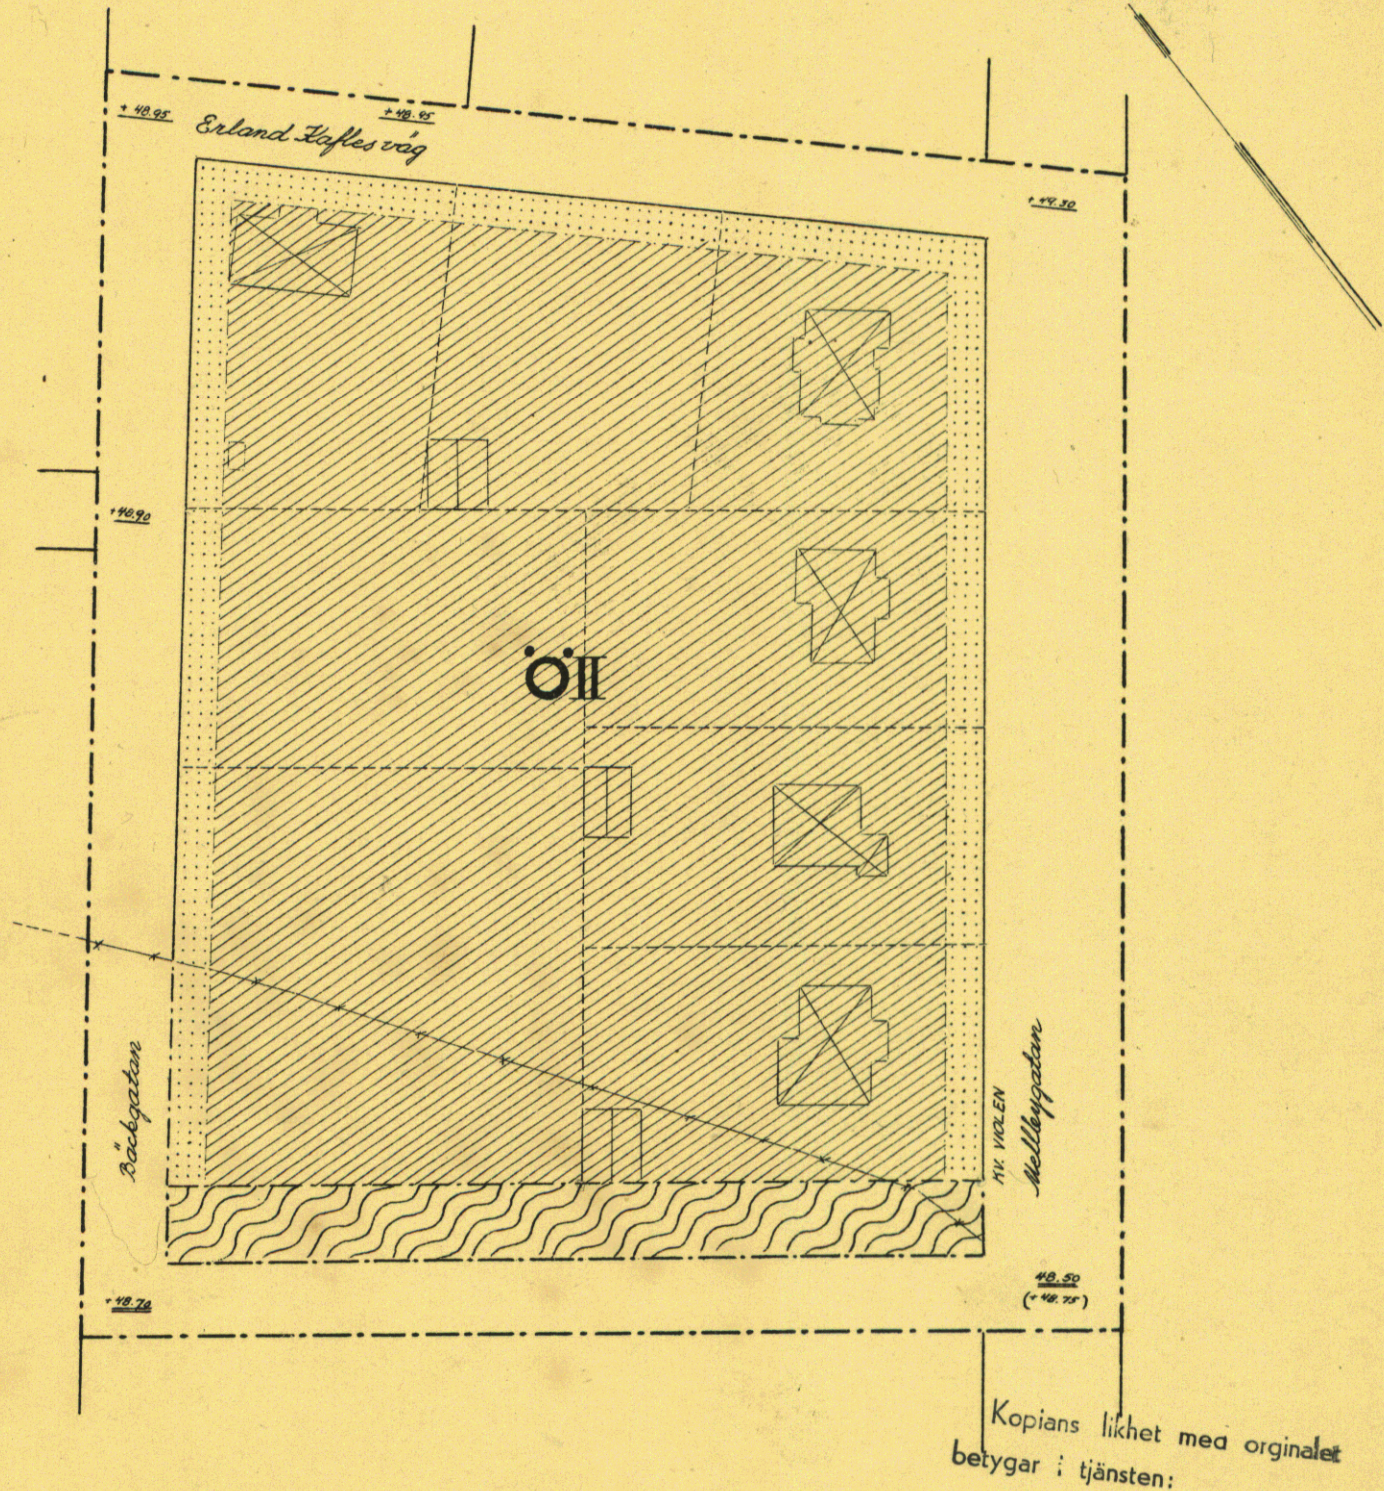

BETECKNINGAR

-----	Stadsplanegräns	[]	Allmän plats gata, torg m.m.
-----	Gällande stadsplanelinje	[]	- " - " park och plantering
-----	" " avsedd att utgå	[]	tvätersmark för sammanbyggda eller
-----	Förslagen stadsplanelinje	[]	friliggande byggnader om två våningar.
-----	Bestämmelsegräns	[]	Mark, som icke får bebyggas
-----	Tomt och andra gränslinjer ej avsedda	[]	Gällande gatubredd
-----	att fastställas.	[]	- " - " avsedd att utgå
[]	Definitiv byggnad.	[]	Förslagen - " -

0043

VIOLLEN
43