

FÖRSLAG TILL ÄNDRING AV STADSPLANEN FÖR KVARTERET SVAMPEN

I TROLLHÄTTANS STAD

UPPGJORT I JUNI 1961

Thorvald Struwe

STADSARKITEKT

BETECKNINGAR:



GRUNDKARTA

- Gällande områdes- och bestämmelsegräns
 - - - Fastighetsgräns
 +00.00 Gällande gatu höjd
 1% Nivåkurvor
 8; 102+etc Fastighetsbeteckning
 Berättlig byggnad

STADSPLANEKARTA

- - - Gränslinje belägen tre (3) meter utanför det område som beröres av förslaget
 — Gällande områdes- och bestämmelsegräns
 - * - Gällande områdes- och bestämmelsegräns avsedd att utgå
 - - - Gatu- kvarters- eller annan områdesgräns
 - - - Bestämmelsegräns
 Gata eller torg
 Park eller plantering
 Område för allmänt ändamål
 Område för bostadsändamål, fristående eller kopplade hus
 Mark som icke får bebyggas
 +00.0 Gällande gatu höjd
 II Antal våningar
 00.0 Byggnadshöjd

SKALA 1:1000

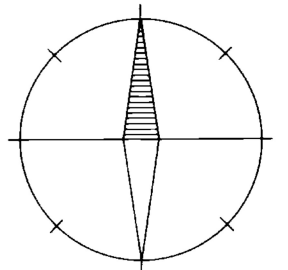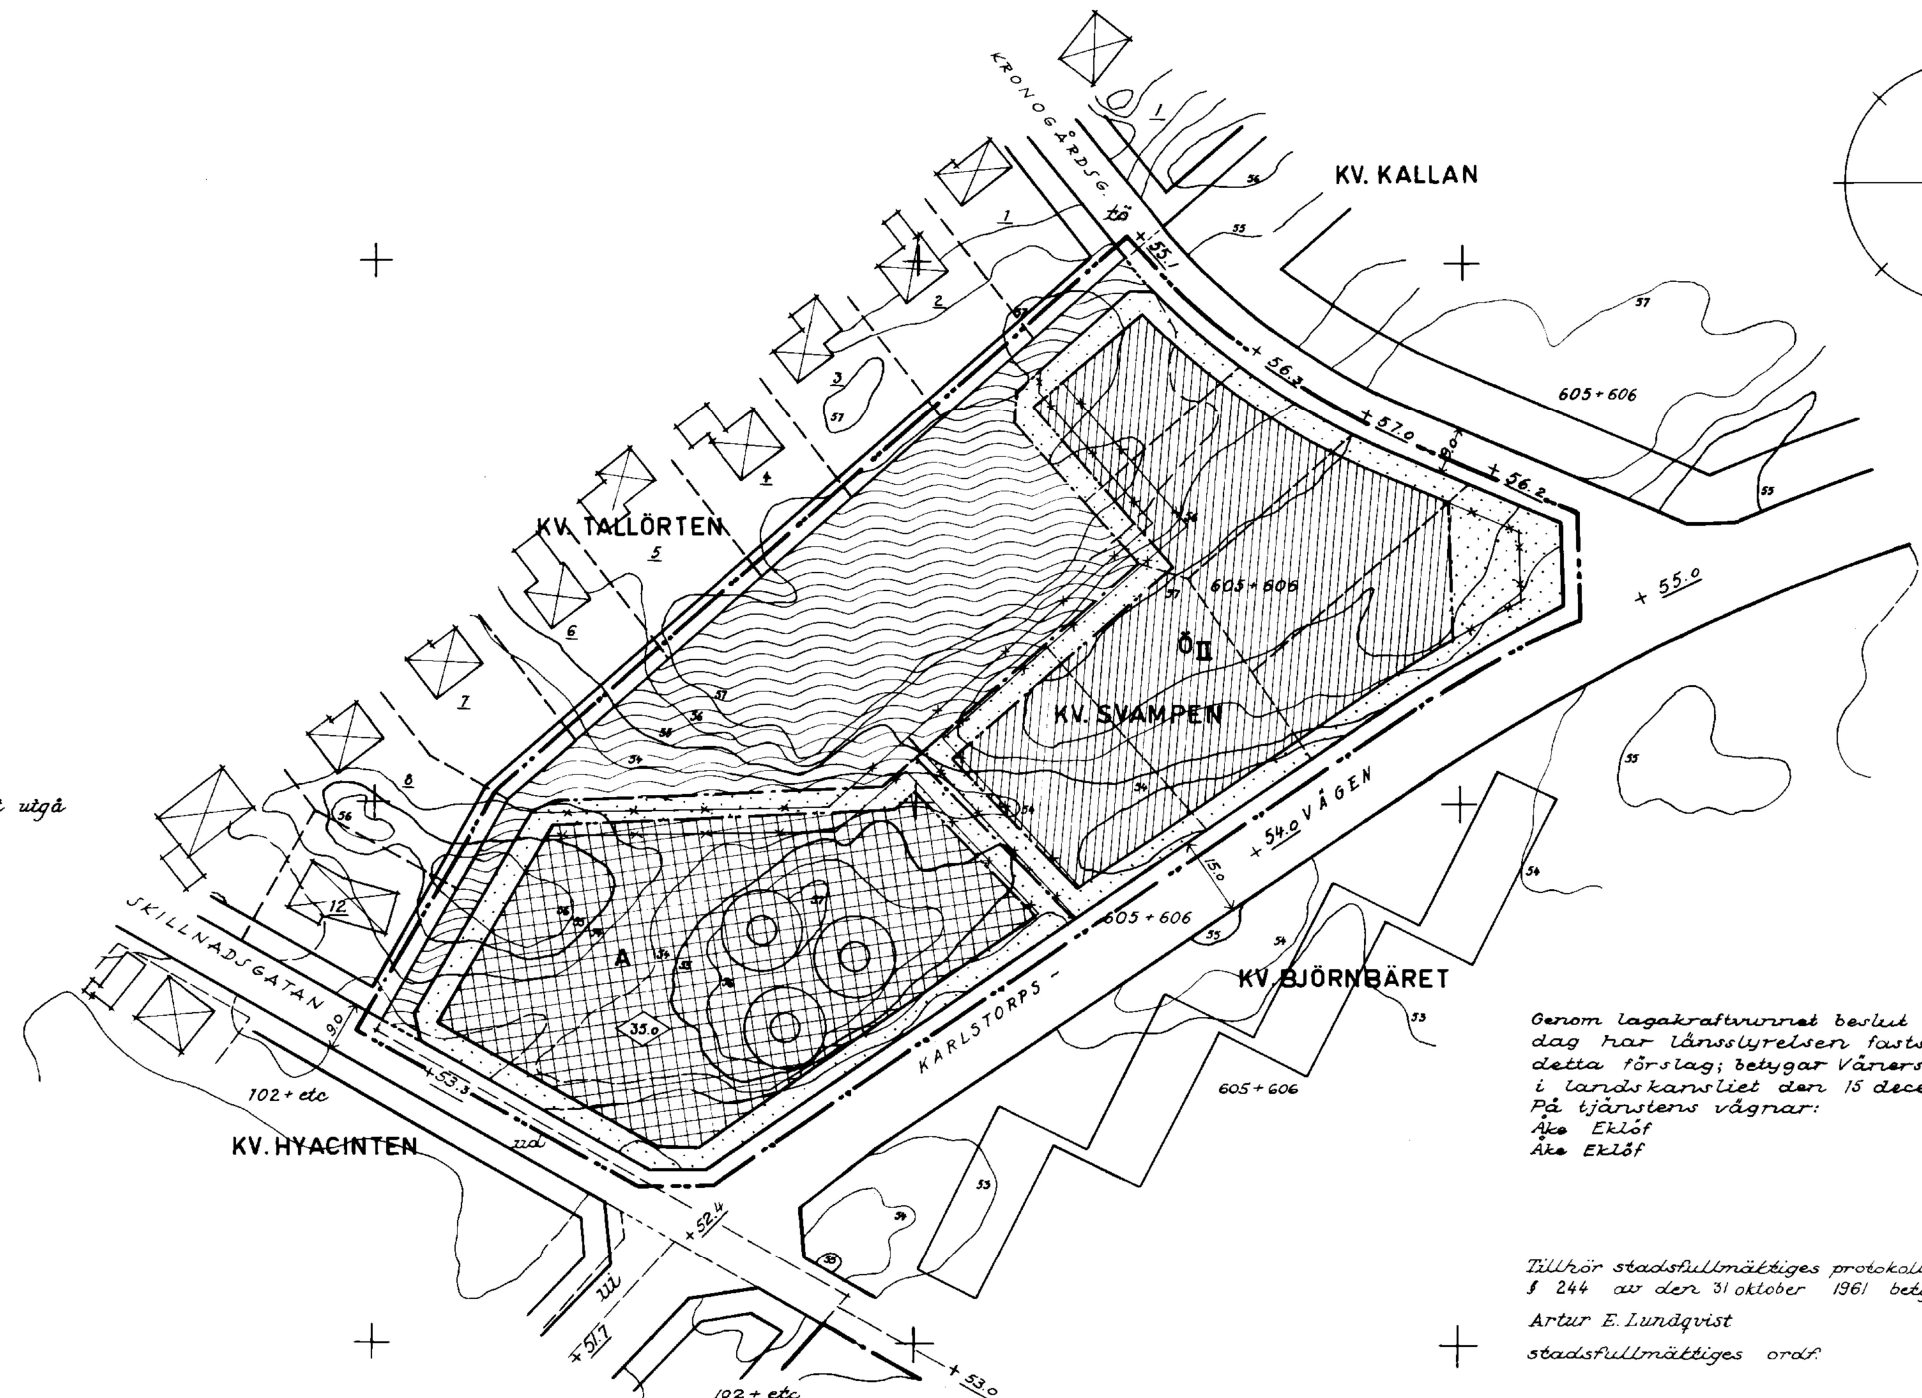

Genom lagakraftvunnet beslut denna dag har länsstyrelsen fastställt detta förslag; betygar Vänersborg i landskamrät den 15 december 1961. På tjänstens vägnar:
Åke Eklöf
Åke Eklöf

Tillhör stadsfullmäktiges protokoll § 244 av den 31 oktober 1961 betygat
Artur E. Lundqvist
stadsfullmäktiges ordf.