

Grundkarta över
område norr om Kv. SKOLAN
i Oppeby i Nyköping
upprättad i juni 1963 av

Stig Thulin
Stadsingenjör
Lnr 118/63.

Förslag till mindre ändring av
stadsplanen för område norr om KV. SKOLAN
inom Oppeby i Nyköping

Upprättat i juni 1963 av stadsarkitektkontoret i Nyköping

Stadsarkitekt
Skala 1:1000

Stadsplanekarta

Gränsbeteckningar

- gräns för stadsplaneändring
- qällande områdesgräns
- kvartersgräns
- bestämmelsegräns

Områdesbeteckningar


- park eller plantering

Byggnadskvarter

- område för allmänt ändamål

Övriga beteckningar

- mark som icke får bebyggas
- ◇ byggnads höjd räknat från stadens nollplan

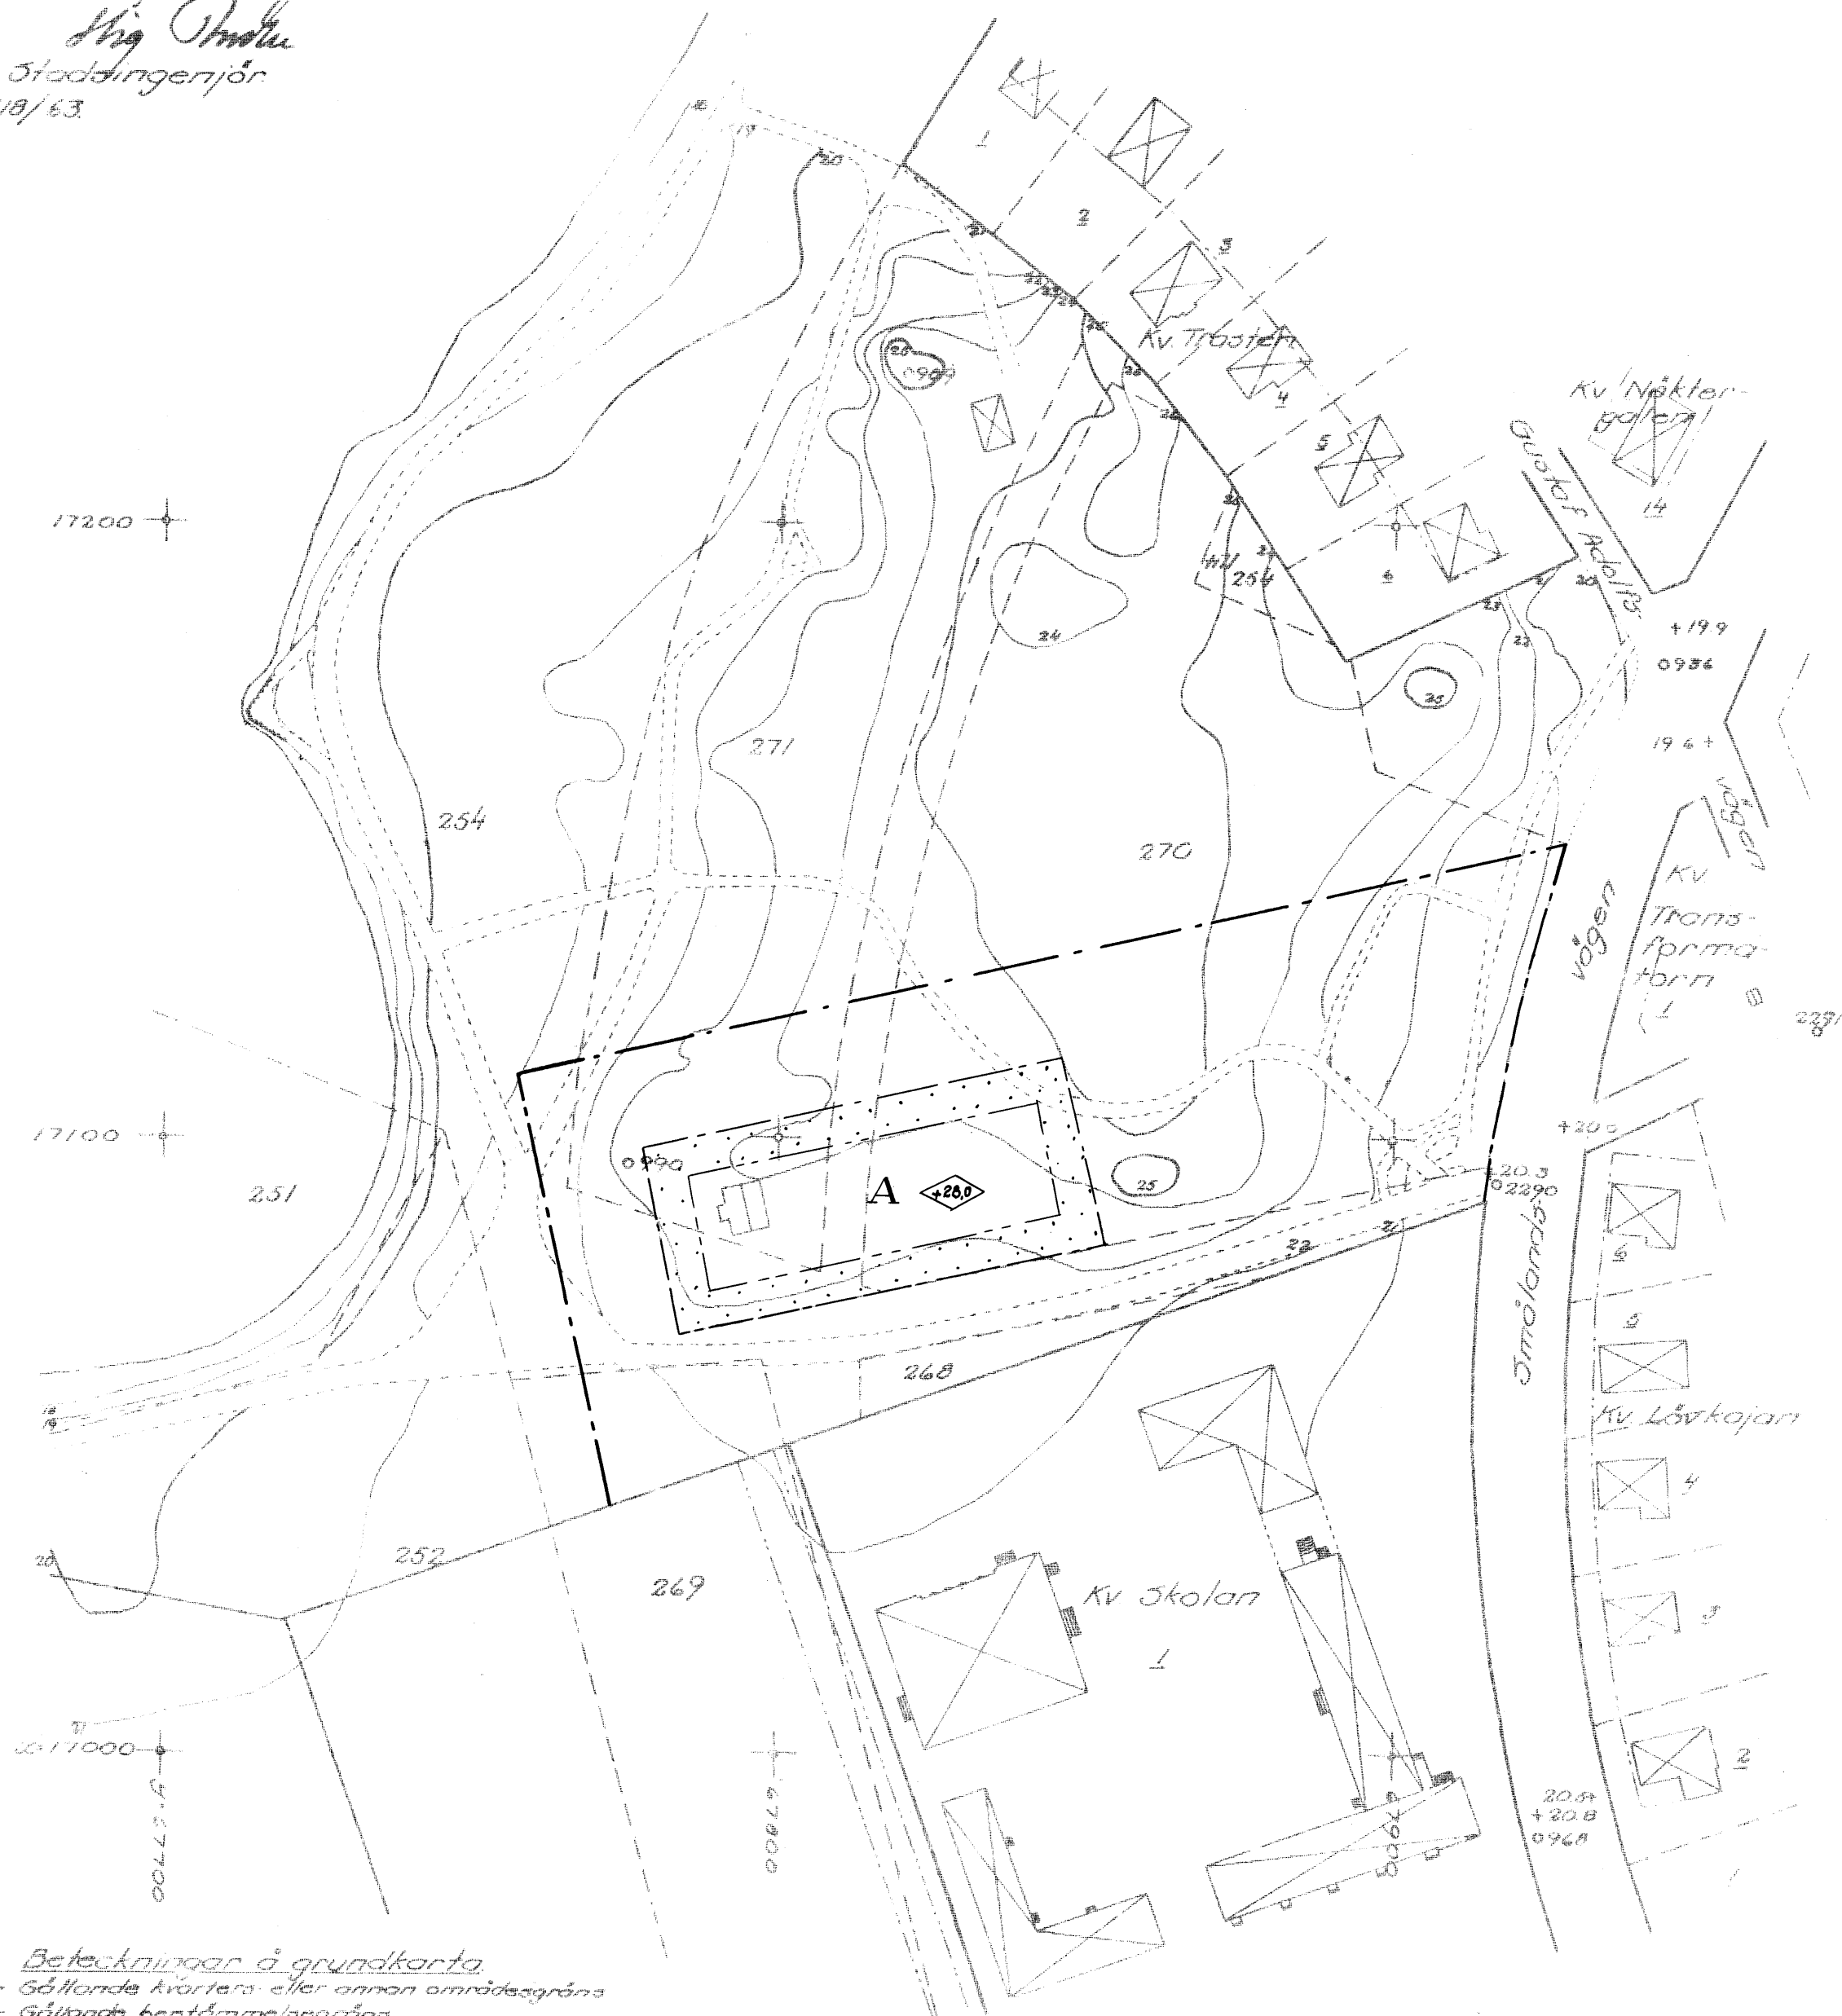

Beteckningar på grundkarta

- Gällande kvarters- eller annan områdesgräns
- Gällande bestämmelsegräns
- Gräns för fastighet
- Bebyggelse eller byggnadsplan resp. uthus eller lagarbrygga
- Skole
- Skole
- Väg
- Strömlinje
- Fastställd höjd på gata eller väg
- Höjdhöjd
- Polygonpunkt
- Riktlinje
- Nummer på rättslagen betecknande fast
- Nummer på fastlaga eller fastlagaområde

Skala 1:1000

Tillhör byggnadsnämndens i Nyköping
beslut den 3 oktober 1963

Gösta Liljegren

Byggnadsnämndens ordförande

År 1963 den 7 november fastställde
länsstyrelsen den stadsplaneändring
denna karta avser, och har detta be-
slut enligt 150 § tredje stycket byggnads-
lagen vunnit laga kraft; bekräftar
Nyköping i landshövdingens namn.
På tjänstens vägnar:
E. Lidberg