


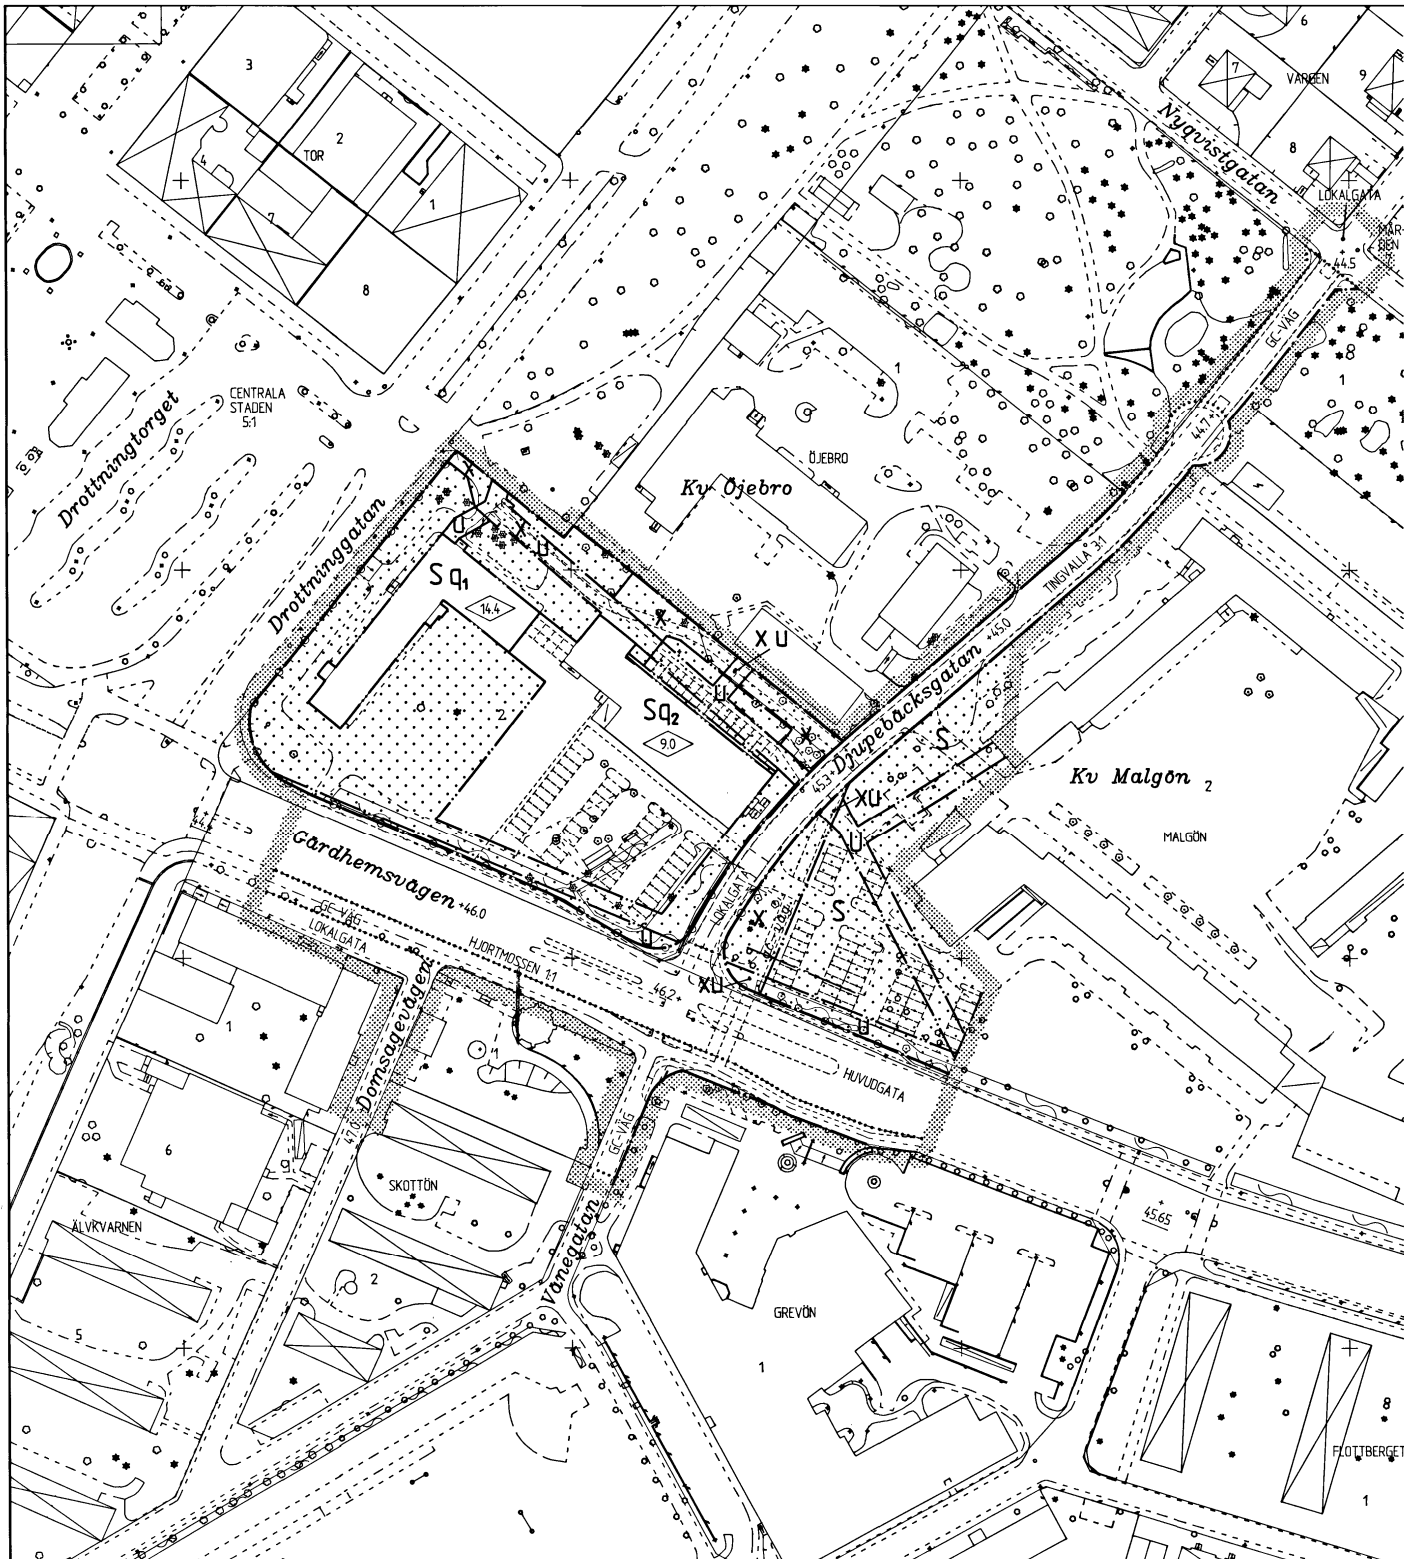

PLANKARTANS
GRÄNSBETECKNINGAR

- Gräns för planområdet, gränsen ligger i rastrets innerkant
- Användningsgräns
- Användningsgräns från vilken mindre avvikelser i vissa fall får göras
- Egenskapsgräns

PLANBESTÄMMELSER

Följande gäller inom områden med nedanstående beteckningar. Där beteckning saknas gäller bestämmelsen inom hela planområdet. Endast angiven användning och utformning är tillåten.

ANVÄNDNING AV ALLMÄN PLATS

- HUVUDGATA Gata som ingår i huvudnätet
- LOKALGATA Gata för lokaltrafik
- GC-VÄG Gång- och cykelväg

ANVÄNDNING AV KVARTERSMARK

- S Skola

UTFORMNING AV ALLMÄN PLATS

+00.00 Föreskriven höjd över nollplanet

BEGRÄNSNING AV MARKENS BEBYGGANDE

- Marken får inte bebyggas
- u Marken skall vara tillgänglig för allmänna underjordiska ledningar
- x Marken skall vara tillgänglig för allmän gång- och cykeltrafik

MARKENS ANORDNANDE

- Uttart får inte anordnas

PLACERING, UTFORMNING, UTFÖRANDE

- Största byggnadshöjd i meter
- q1 Värdefull miljö. Byggnad får inte rivas. Ändring av byggnad får inte försvärsa dess karaktär.
- q2 Värdefull miljö. Bebyggelsen skall utformas med särskild hänsyn till omgivningens egenart.

ADMINISTRATIVA BESTÄMMELSER

Genomförandeliden slutar 31 december 1998

Fastighetsplaner (tomtindelningar) fastställda 1939-05-13, 1949-02-16, 1949-07-13 och 1957-07-29 är upphävida i de delar som ligger inom denna detaljplan.

ILLUSTRATIONER

- Illustrationslinje
- Text Illustrationstext

Tillhör kommunfullmäktiges beslut 1993 03 29 § 52; betygat

Olov Sävström
kommunfullmäktiges ordförande

GRUNDKARTANS BETECKNINGAR

- Fastighetsgräns
- Byggnader
- Väg
- Stödmur
- Trappa
- Träd
- Häck
- Staket
- +00.00 Fastställd höjd på gata

Grundkartan utgår ajoudförut utdrag ur stadsingenjörskontorets primärkartverk, upprättat genom flygfotografiering 1980
Måtklass II
Koordinatsystem:
I plan: Trollhättans lokala system
I höjd: Rikets höjdsystem 1900
Grundkartebeteckningarna hänförs sig till Statens Lantmäteriverks anvisningar 1976-09-30, TFA 4.6, B.2. Fastighetsredovisning 1992-12-17

Lennart Johansson
Stadsingenjör

PLANKARTA
MED
BESTÄMMELSER

ANTAGANDEHANDLING

Antagandehandlingarna består av

- Plankarta med bestämmelser
- Beskrivning
- Genomförande-beskrivning
- Grundkarta
- Fastighetsförteckning
- Samrådsredogörelse
- Uttåtande efter utställning

DETALJPLAN FÖR DEL AV
KV ÖJEBRO MM
TINGVALLA I TROLLHÄTTANS KOMMUN

UPPRÄTTAD AV PLANENHETEN I DECEMBER 1992

Bestuatsdatum

Antagande

KF 1993-03-29

Lagkraftvinnande

1993-04-27

Rätt av

GH/92L

LEIF LÖF PLANARKITEKT

ALVAR BILLFELDT PLANINGENJÖR

skala 1:1000

