

PLANBESTÄMMELSER

Följande gäller inom områden med
nedanstående bestämmelser

0. GRÄNSBETECKNINGAR

- Gräns för planområdet,
2 m utanför
- Användningsgräns
- Egenskapsgräns, som bebehålls
- Egenskapsgräns, ny
- Illustration - gata

1. MARKANVÄNDNING

Endast angiven användning är tillåten

ALLMÄNNA PLATSER

L-GATA Gata som ingår i
lokalnätet


KVARTERSMARK FÖR ENSKILT ÄNDAMÅL

BH Bostäder och Handel

2. UTNYTTJANDEGRAD

- e₁ Största tillåten total bygg-
nadsyta inom tomtpåts är 360 m²
- Uthus eller garage får inte
uppföras närmare tomtgräns
än 3 meter
- Bostadshus får inte uppföras
närmare tomtgräns än 4,5 meter

3. BEGRÄNSNING AV MARKENS BYGGANDE

 -  Marken får inte bebyggas
-  Marken får endast bebyggas med
uthus och garage

4. MARKENS ANORDNANDE

-  Utfart får inte anordnas

5. UTFORMNING

- II Högsta antal våningar för
Huvudbyggnad
- fril Endast friliggande hus



6. ADMINISTRATIVA BESTÄMMELSER

- a) Planens genomförandetid slutar
5 år efter den dag planen vunnit
laga kraft

DETALJPLANEN

Antagen av byggnadsnämnden 1990 -02 -21 § 4

Beslutet har vunnit laga kraft 1990 -03 -21

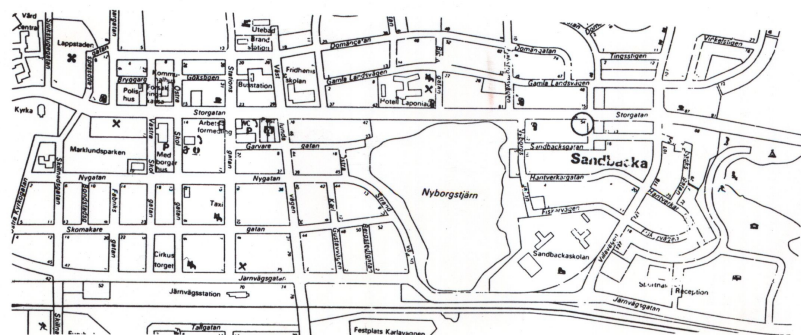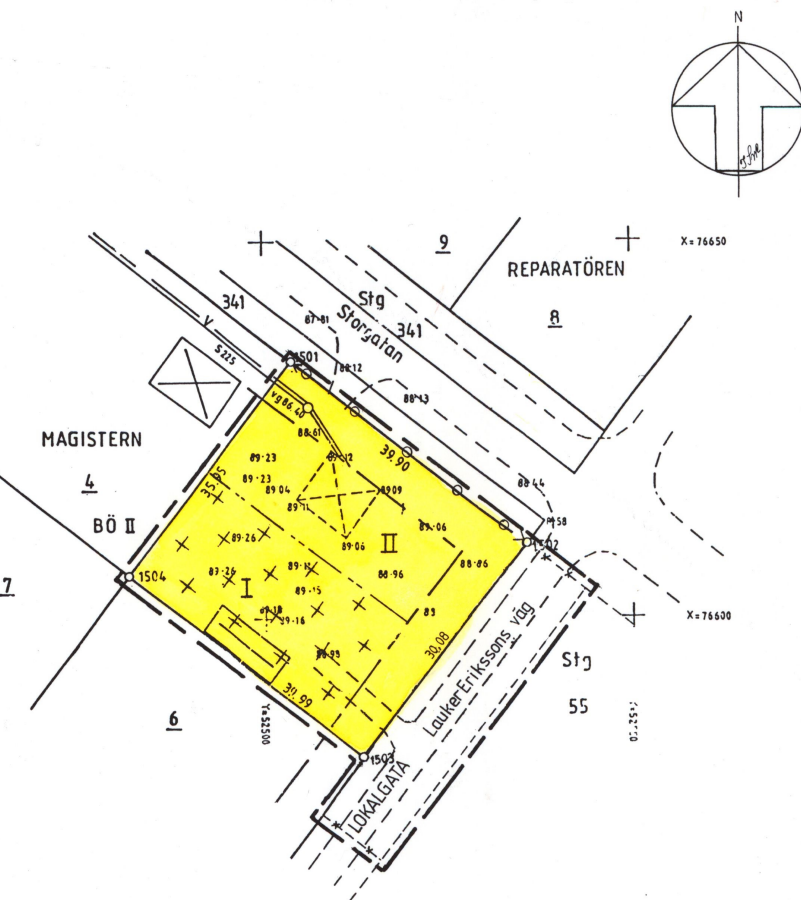

MAGISTERN 5

Arvidsjaurs stadsregisterområde
och kommun, Norrbottens län

Förslag till DETALJPLAN

Detaljplanen har redovisats med förminskad
nybyggnadskarta som underlag.

Upprättad av Arvidsjaurs lantmäteri-
distrikt 1990-01-24

Staffan Lundberg
Staffan Lundberg
Distriktslantmätare

Inga Swenson
Inga Swenson
Byråsekreterare


Skala 1:1000

Mätclass II

Koordinatsystem i plan 0 gon 1938

Koordinatsystem i höjd Rh 70

Beteckningsstandard TFA 4.6B:2

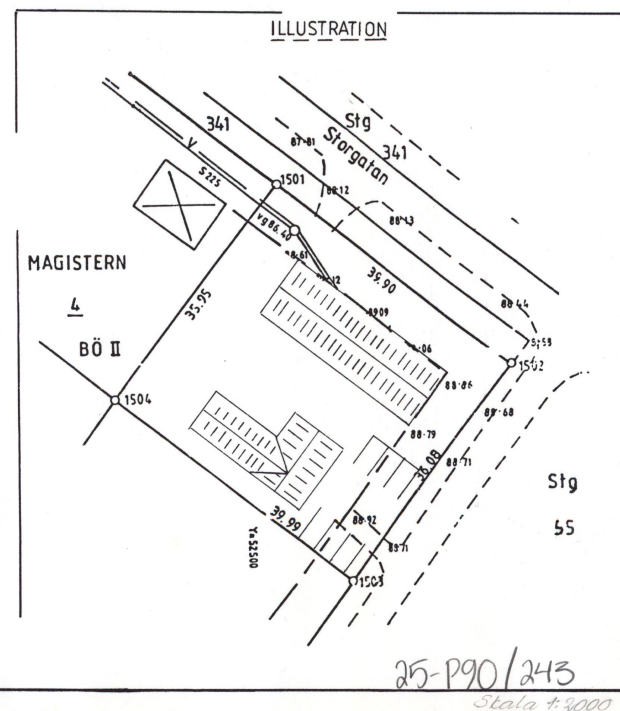

25-P90/243
Skala 1:1000