


PLANKARTA

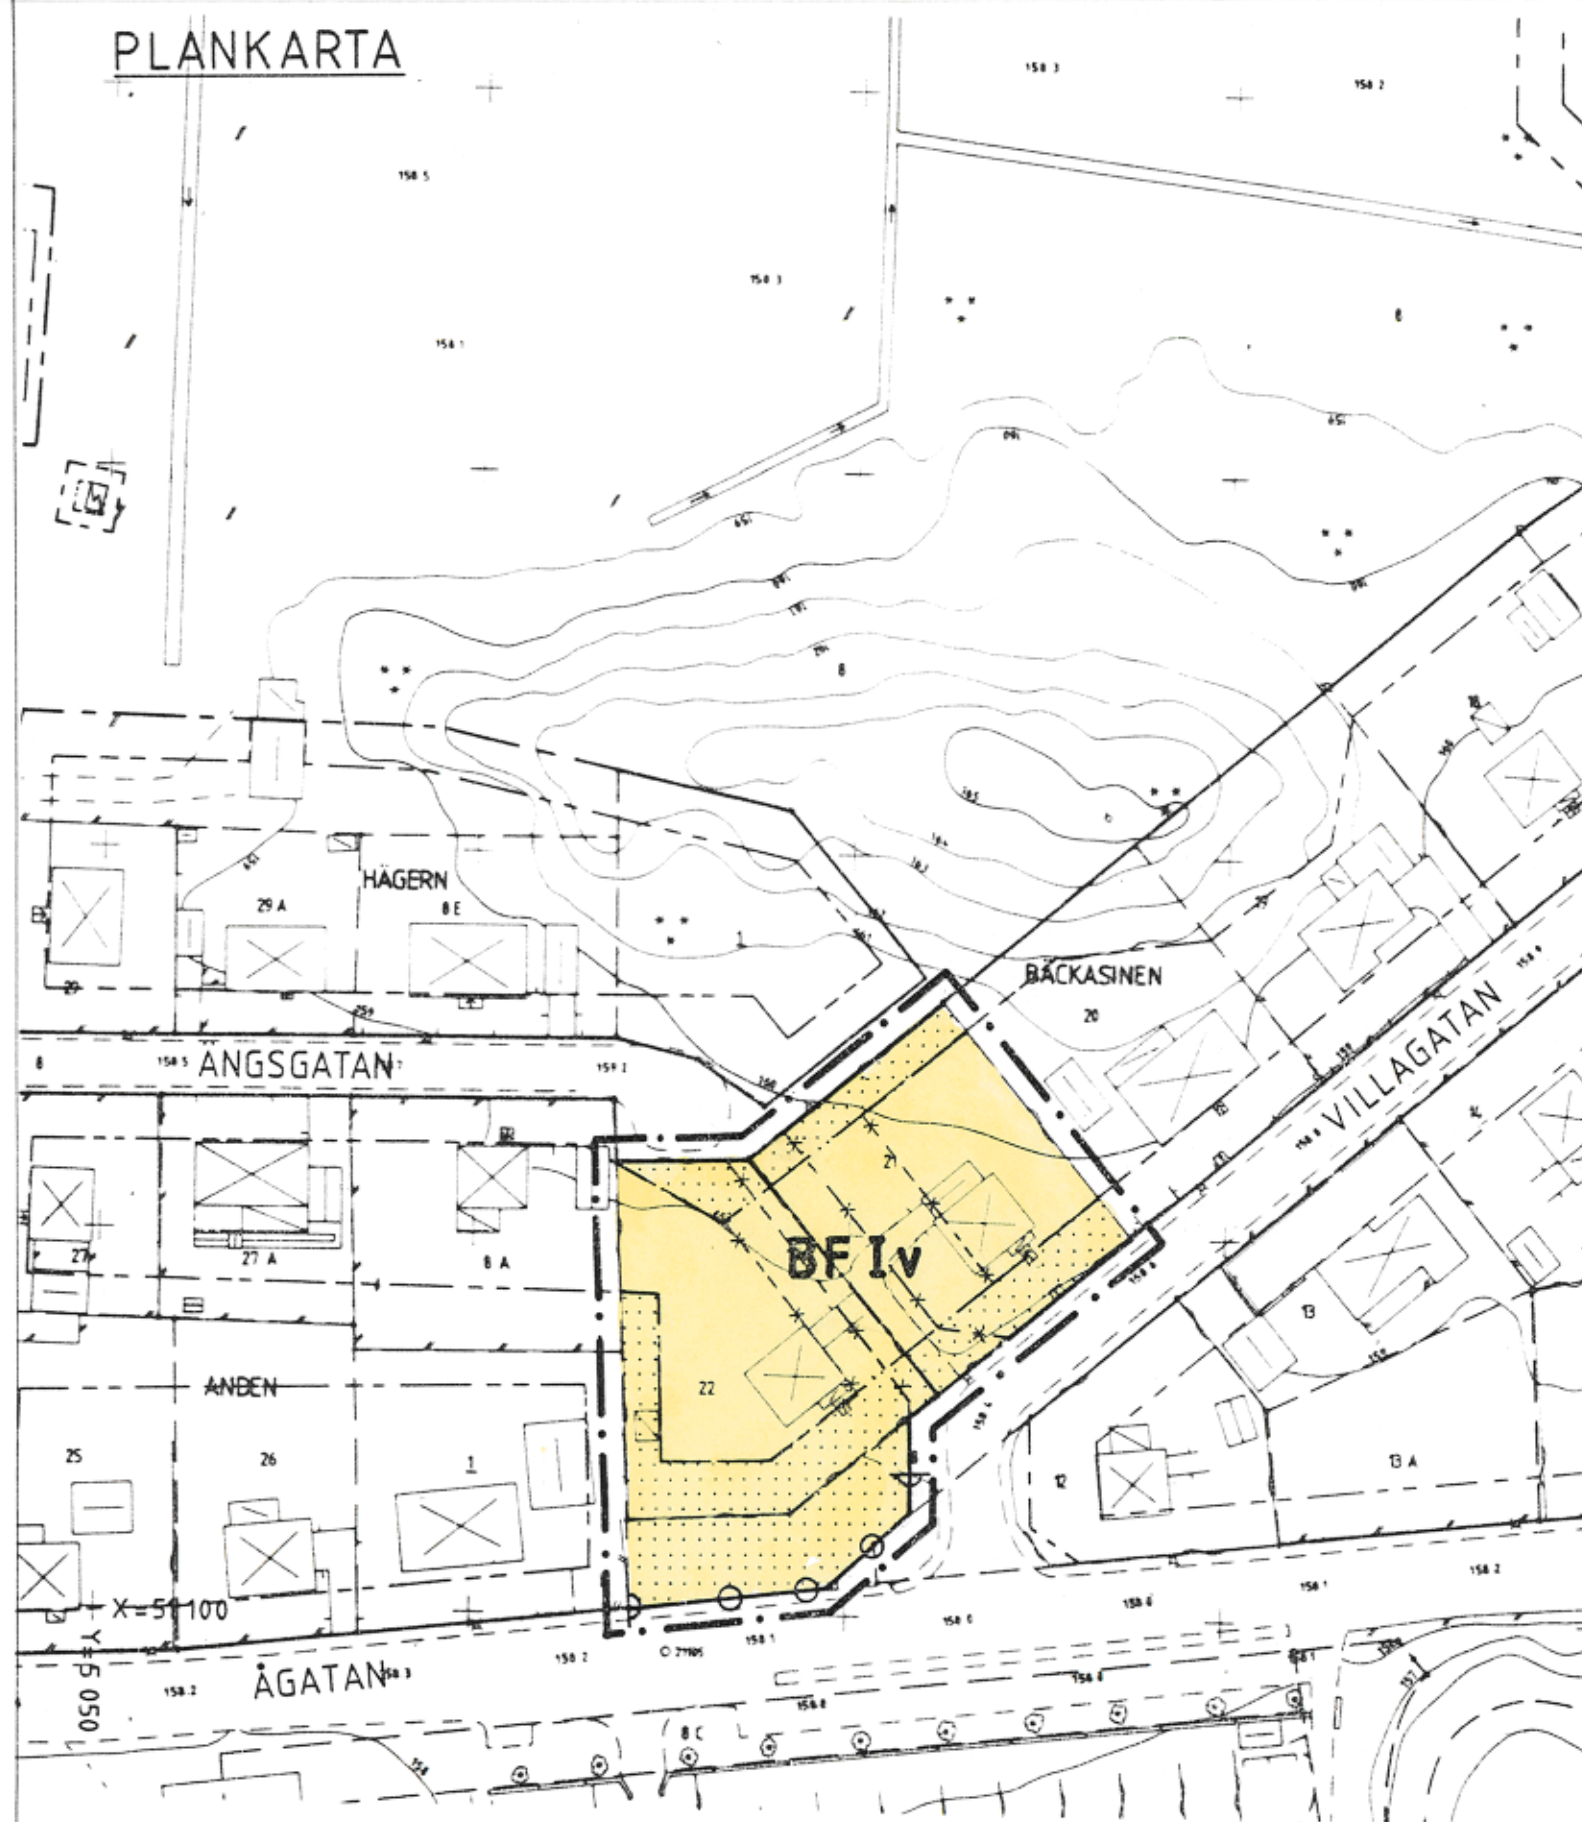

BETECKNINGAR:

- *--- GÄLLANDE GRÄNSER SOM UTGÅR
- *--- STADSPLANEGRÄNS ILLUSTRERAS 3M UTANFÖR AVSETT OMRÅDE
- GÄLLANDE OMRÅDES- OCH BESTÄMMELSEGRÄNS
- GATU-, KVARTERS- OCH ANNAN OMRÅDEGRÄNS
- BESTÄMMELSEGRÄNS
- GRÄNSLINJER EJ AVSEDDA ATT FASTSTÄLLAS
- FASTIGHETSGRÄNS
- HUVUDBYGGNAD RESP. UTHUS
- NIVÅKURVOR I METER ÖVER KÖPINGENS NOLLPLAN

- 00 STADSÄGONUMMER
- PUNKT I RUTNÄT
- POLYGONPUNKT
- +0.0 GÄLLANDE GATUHÖJD
- I II ANTAL VÅNINGAR
- IV ANTAL VÅNINGAR JÄMTE VINDSINREDNING

- BF** OMRÅDE FÖR BOSTADSÄNDAMÅL, FRISTÅENDE HUS
- MARK SOM EJ FÅR BEBYGGAS
- ALLMÄN PLATS: GATA
- ALLMÄN PLATS: PARK

BESTÄMMELSER

⊖ ⊖ ⊖ Utfart får inte anordnas över denna gräns.

Byggnad skall placeras minst 4,5 meter från gräns mot grannfastighet. Uthus eller garage får dock placeras intill en meter från gräns mot grannfastighet.

Genomförandetiden är 5 år från det datum då planen vinner laga kraft.

I övrigt gäller de bestämmelser som fastställdes 1969-01-16

Detaljplan för
Kv Anden o Bäckasinen,
stg 21, 22 i Andersorp

Gislaveds kommun
Jönköpings län

1987-09-25

Christina Ankarbrant
Christina Ankarbrant
plantekniker

Stadsarkitektkontoret
Gislaveds kommun

Planens beteckning **A66**

Antagen av BN 1987-10-28

Vunnit laga kraft 1987-11-26

Genomförande-
tiden slut 1992-11-26

SKALA 1:1000

10 5 0 10 20 30 40 50

100 M