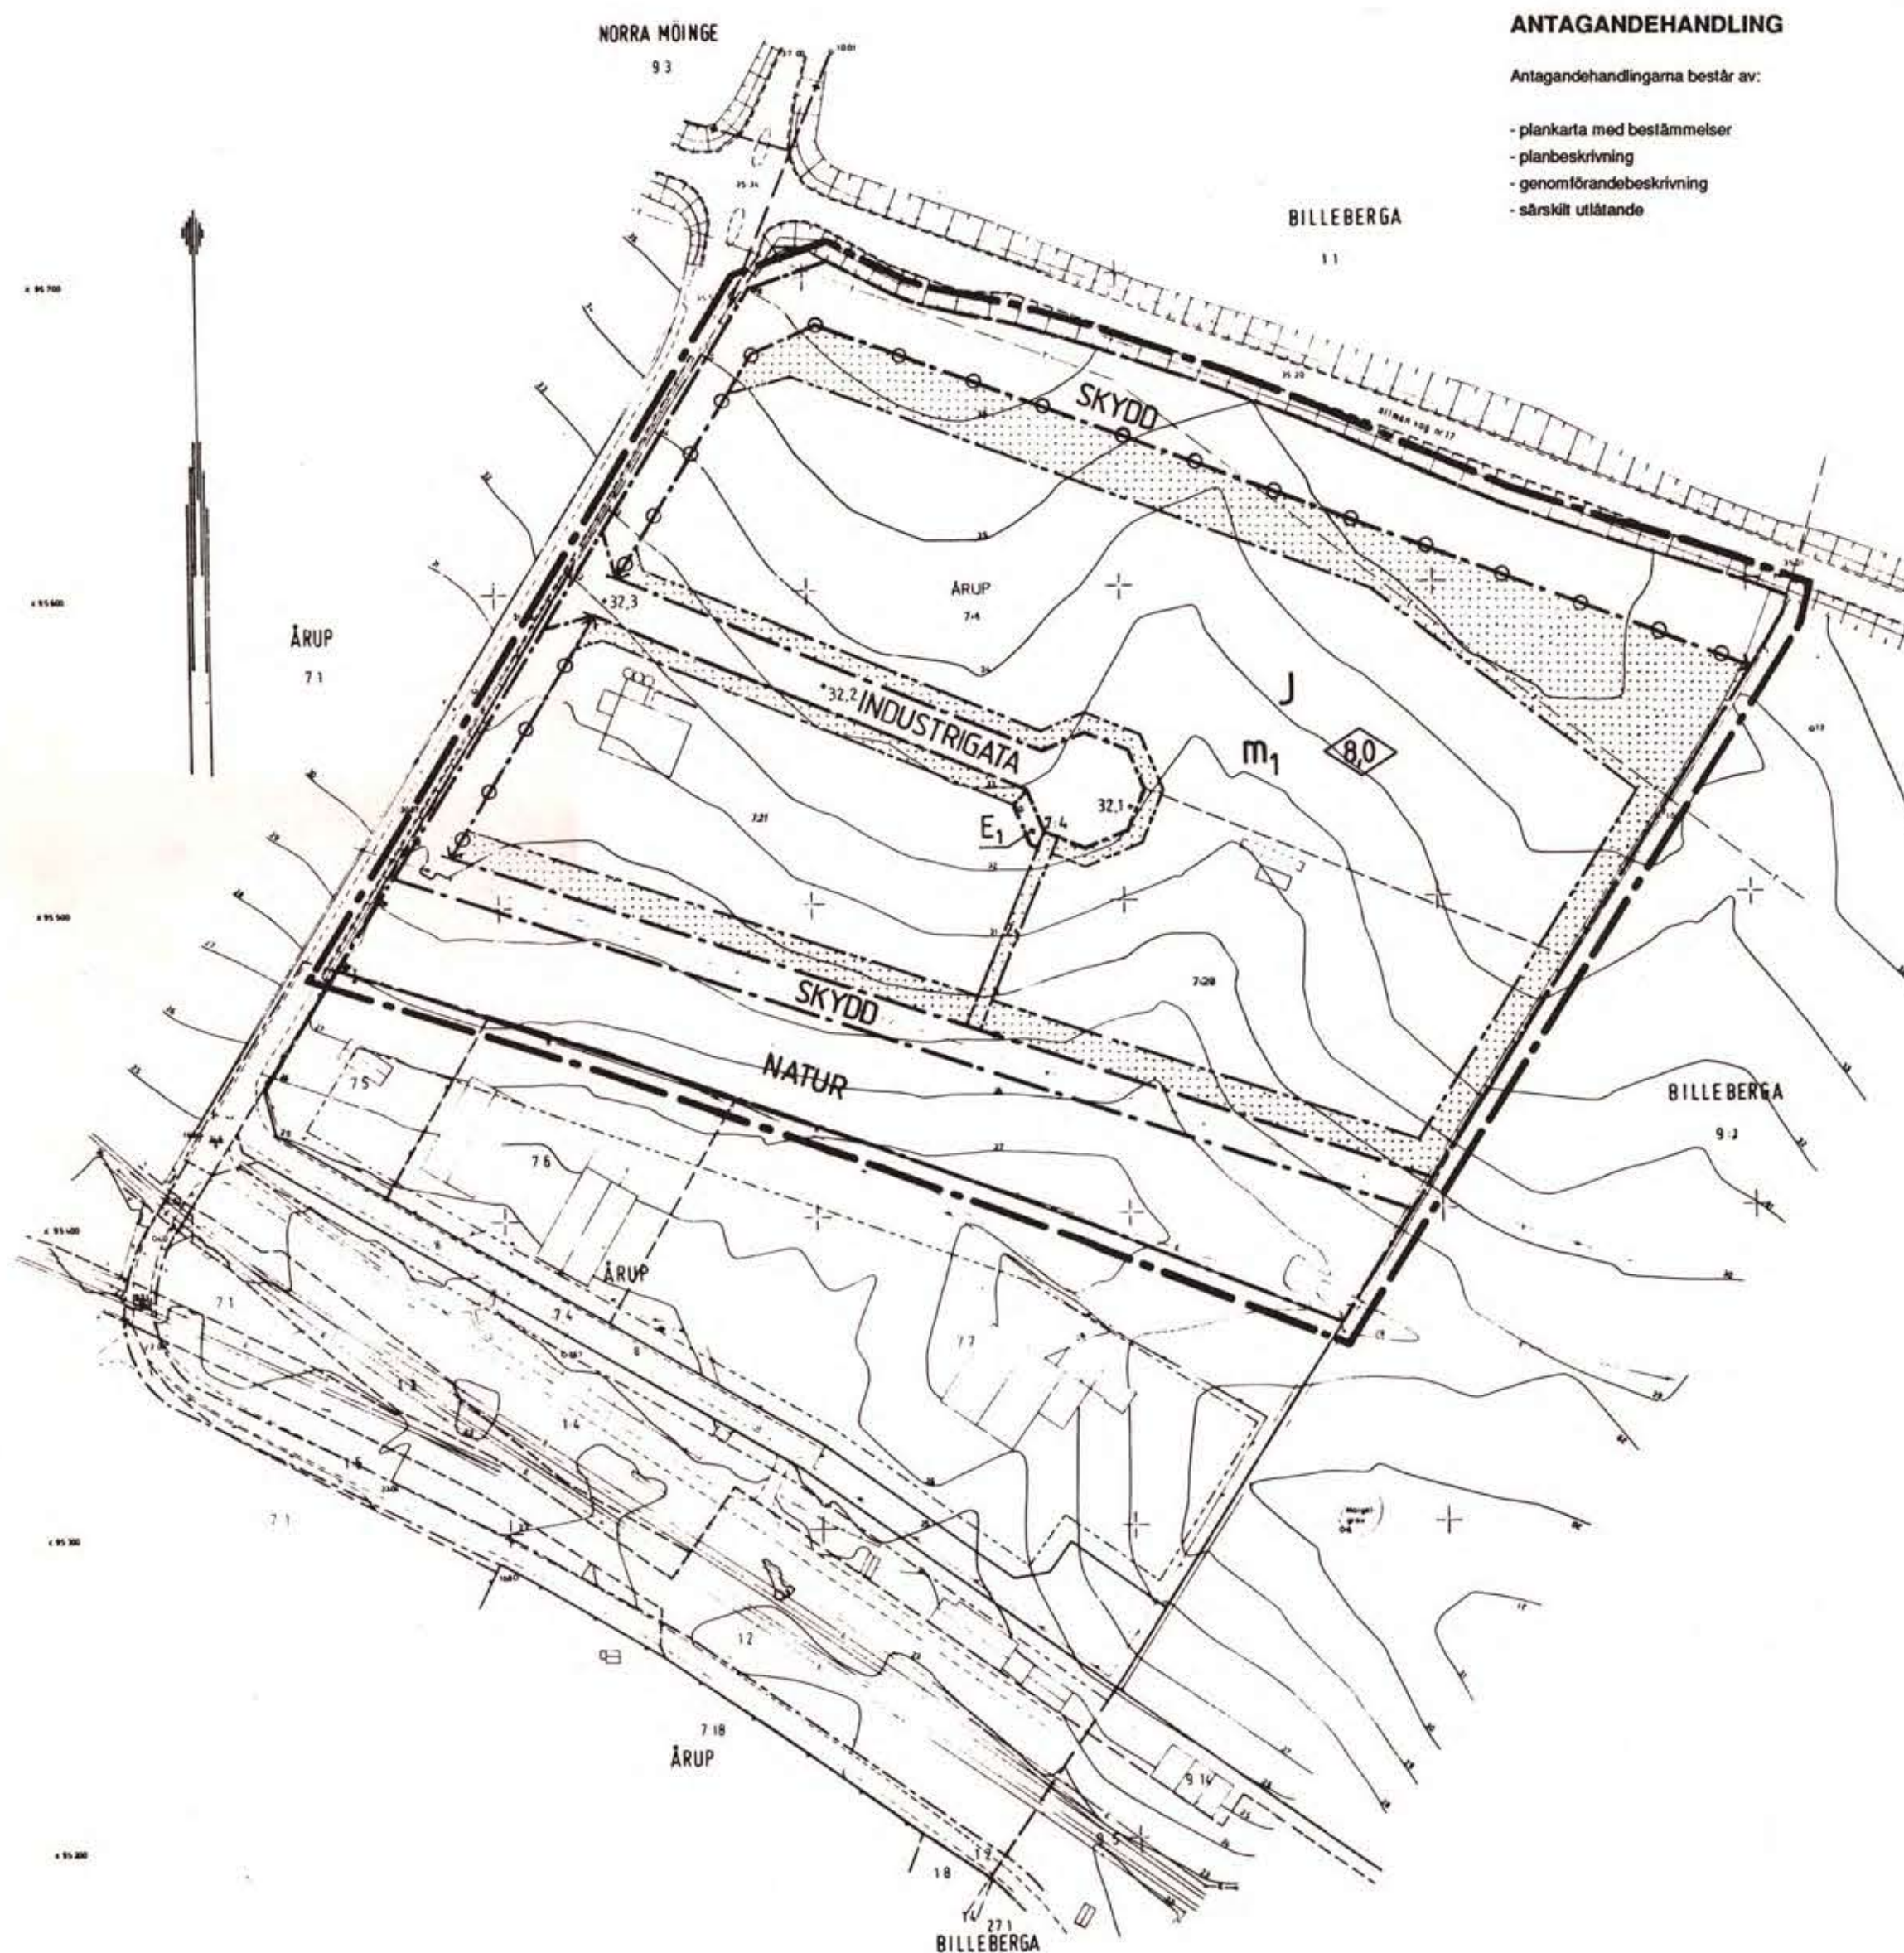


**ANTAGANDEHANDLING**

Antagandehandlingarna består av:

- plankarta med bestämmelser
- planbeskrivning
- genomförandebeskrivning
- särskilt utlåtande

PLANBESTÄMMELSER

Följande gäller inom de områden som har nedanstående beteckningar. Där beteckning saknas gäller bestämmelsen inom hela planområdet om inte annat anges.

Gränsbeteckningar

- linje som på kartan ligger 3 mm utanför planområdet
- användningsgräns
- egenskapsgräns

Markanvändning

Endast angiven användning är tillåten

Allmän plats

INDUSTRIGATA	Industritrafik
NATUR	naturområde
SKYDD	skydd mot störning

Kvartersmark

J	Industri
E ₁	transformatorstation

Begränsning av markens bebyggande

	marken får inte bebyggas
Z ₁	brandutrymningszon, förbud mot upplag och liknande

Markens anordnande

+0,0	föreskriven höjd över nollplanet
⊙ - ⊙	utfart får inte anordnas

Utformning

8,0	högsta byggnadshöjd i meter
-----	-----------------------------

Störningsskydd

M ₁	verksamheten får inte vara störande för omgivningen
----------------	---

Administrativa bestämmelser

Genomförandetiden är fem år, d v s den slutar 2000-12-12

Registrerad 1996-04-02

DETALJPLAN Enkelt planförfarande

Reglerar markanvändning och byggande enl. PBL

PLANKARTA MED BESTÄMMELSER

ÅRUP 7:21 m fl (Billeberga Industriområde II)
I BILLEBERGA SAMHÄLLE, SVALÖVS KOMMUN, MALMÖHUS LÄN
1995-09-05

Upprättad av:

Olle Hansson
Stadsarkitekt

godkänd av BN 1995-11-13
antagen av BN 1995-11-13
laga kraft 1995-12-12

Skala 1:2000

