
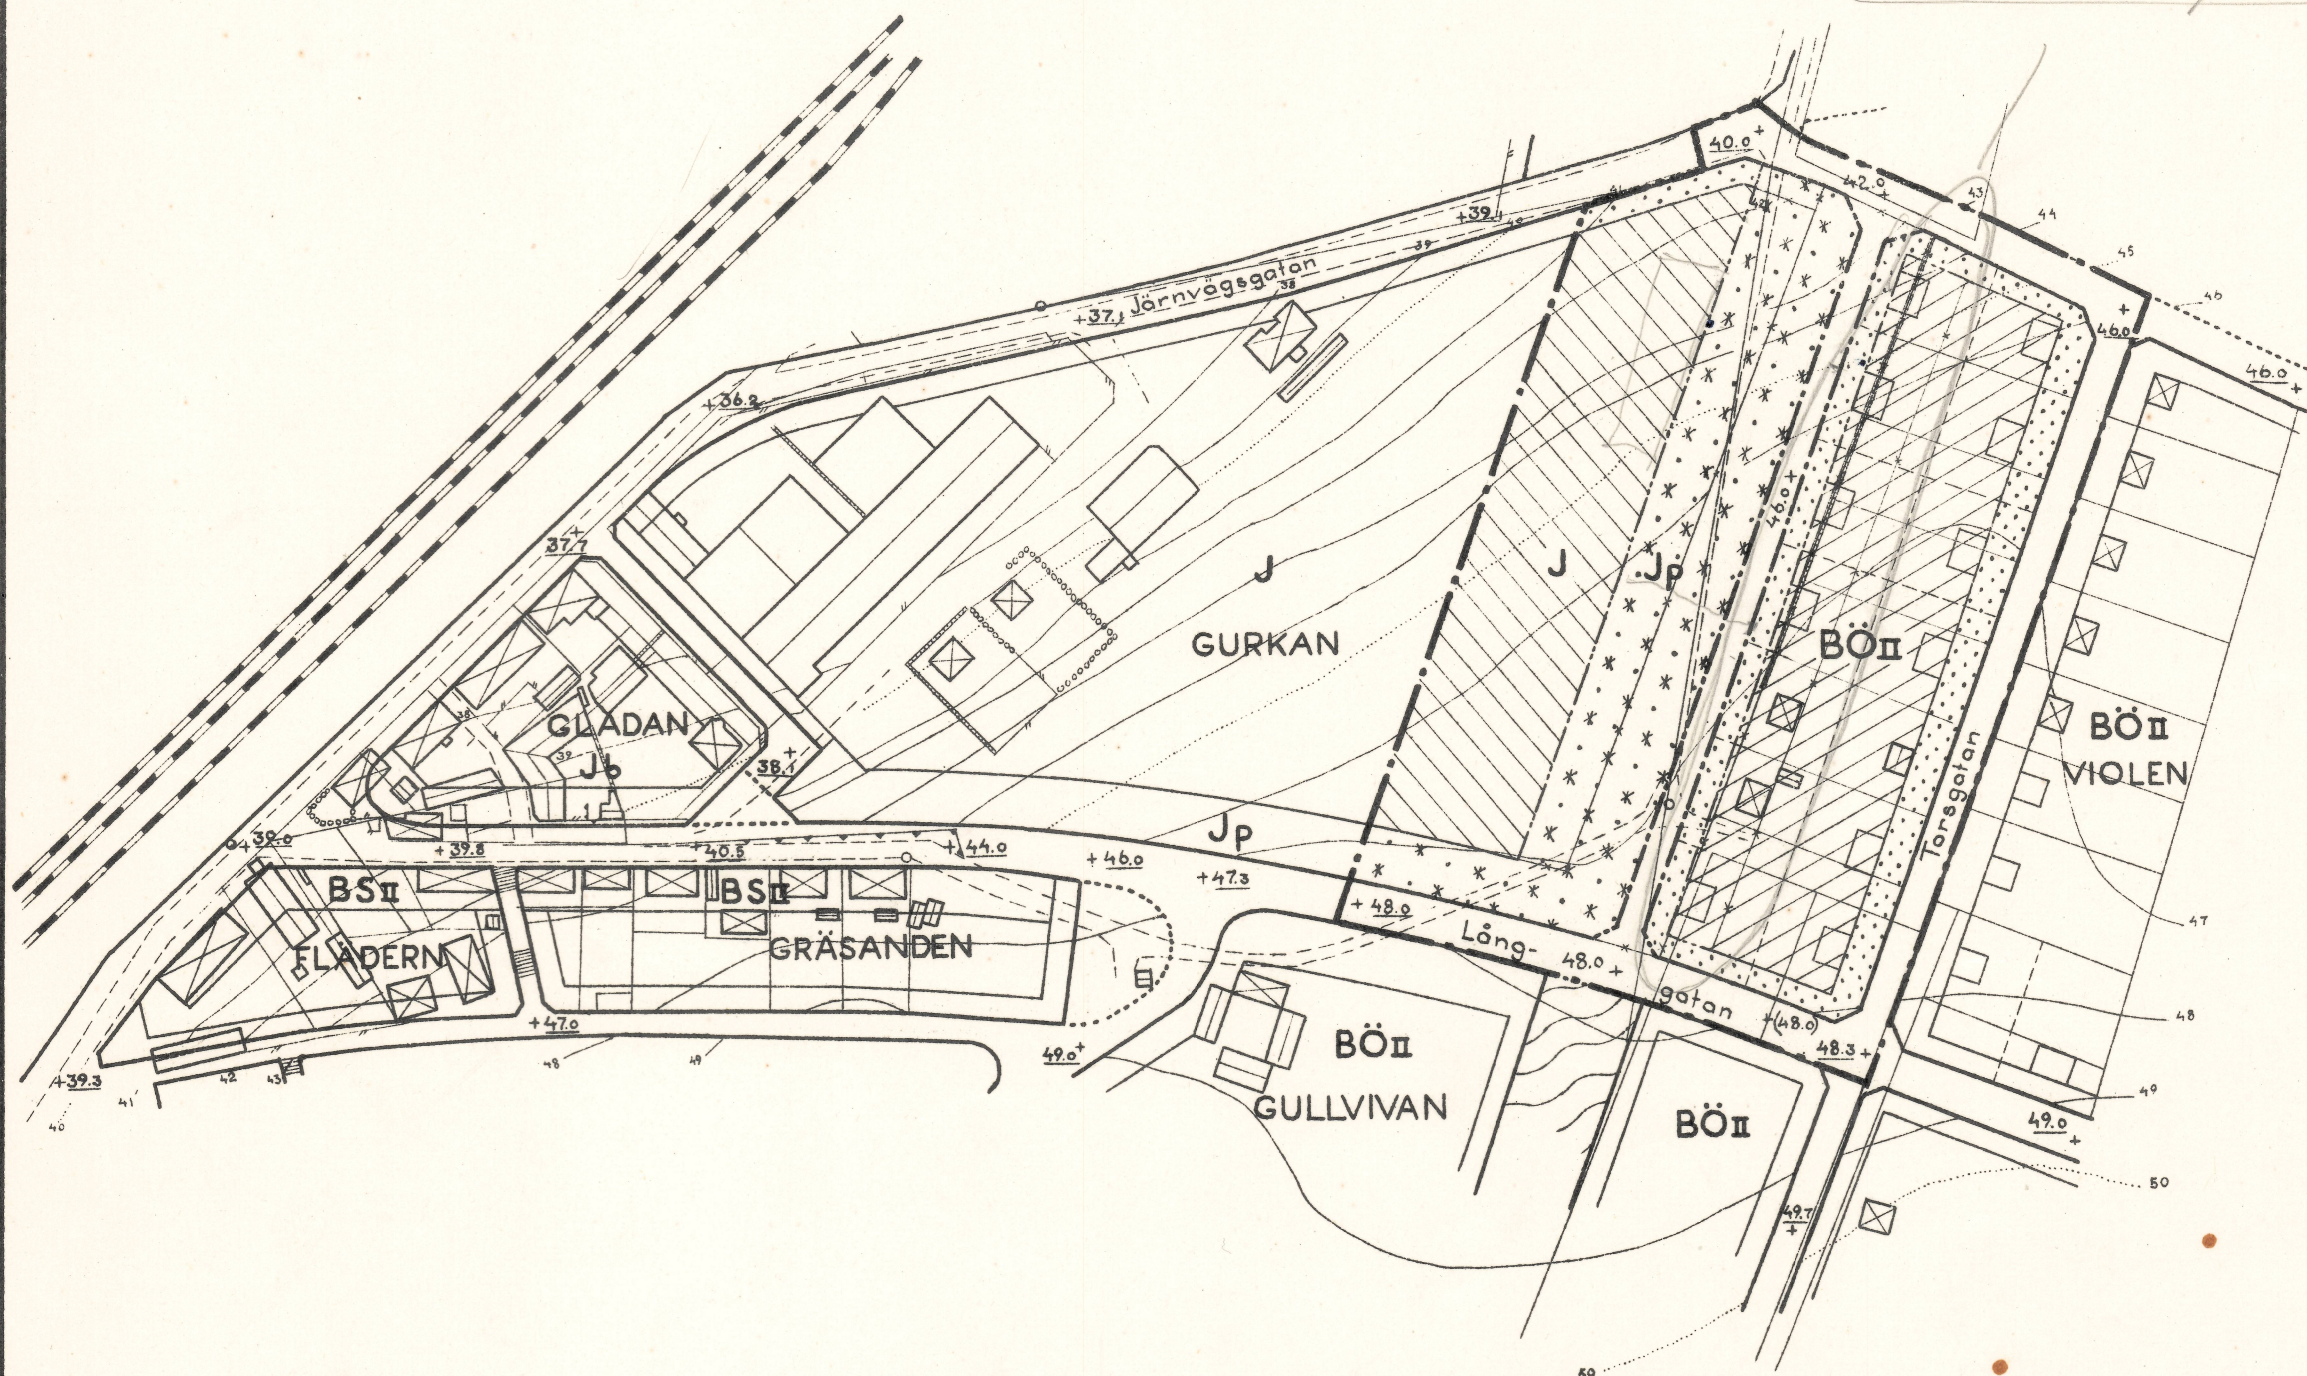


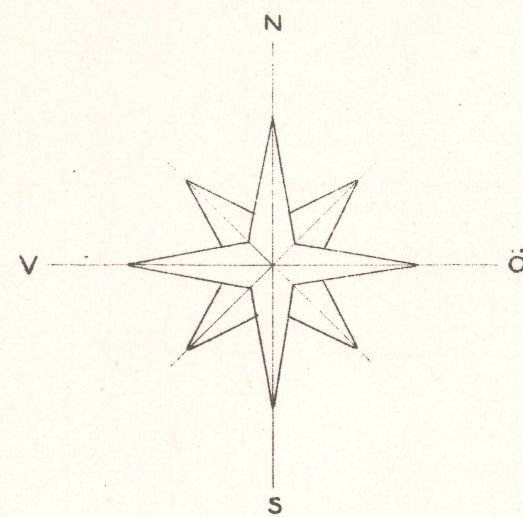

meter 10 0 50 100 150 200 meter

Skala 1:2000

Tillhör fullmäktiges i Åstorp köping beslut
av den 25 jan. 1955 17 oetigar

Birger Gustafsson

ordförande

BETECKNINGAR

Grundkartan

	Gällande områdes- och bestämmelsegräns
	Fastighetsgräns
	Staket
	Häck
	Stenmur
	Stödmur
	Järnvägsspår
	Vägar
	Huvudbyggnad resp. uthus
	Nivåkurvor
	Polygonpunkt

Stadsplanekartan

A Gränsbeteckningar

	Stadsplane
	Gällande områdes och bestämmelsegräns
	Gällande områdes och bestämmelsegräns avsedd att utgå
	Gatu- kvarters- och annan områdesgräns
	Bestämmelsegräns
	Gränslinjer ej avsedda att fastställas

B. Områdesbeteckningar

ALLMÄN PLATS

	Gata eller torg
	Park eller plantering

BYGGNADSKVARTER

	Mark för bostadsändamål i öppet byggnadssätt
	Mark för industriändamål

C. Övriga beteckningar

	Mark som icke får bebyggas
	Mark för planterat skyddsområde

	Antal våningar
	Gällande resp. föreslagen gatuhöjd
	Föreslagen byggnad
	Utgående gatuhöjd

De av Kungl. Maj:t den 14 mars 1952 fastställda
stadsplanebestämmelserna avses fortfarande gälla.

ÅSTORP

KÖPING I KRISTIANSTADS LÄN.
FÖRSLAG TILL ÄNDRING AV STADSPLAN
FÖR KVARTERET GURKAN.
KRISTIANSTAD 1 OKTOBER 1954.

Allan Nilsson
länserkitekt

Kopians likhet med originalet betygas.
Stockholm den 11 maj 1955
STATENS REPRODUKTIONSTÄLLST

S. Wänström

N:r III:562 År 1955 den 28 mars har
länsstyrelsen genom lagakraftvunnet
beslut fastställt den å karta upptagna
stadsplaneändringen betygat
Kristianstads landskansli som ovan
På tjänstens vägnar:
H. Wikström

U.K. 725:2

B E S K R I V N I N G

tillhörande förslag till ändring i stadsplan för kvarteret
G u r k a n i ÅSTORPS köping, Kristianstads län.
(Tillhör karta U.K. 725:2).

För området gäller av Kungl. Maj:t den 14 mars 1952
fastställd stadsplan.

Ändringen innebär att en gata utlägges mellan industri-
området och det i kvarterets östra del belägna bostadsområ-
det, varigenom ett större antal villatomter erhålles.

Skyddsområdet mellan industri- och bostadsbebyggelse
föreslås få samma bredd som i gällande plan.

De av Kungl. Maj:t den 14 mars 1952 fastställda stads-
planebestämmelserna avses fortfarande gälla.

Kristianstad i oktober 1954.

Allan Nilsson
länsarkitekt

N:r III:562. Tillhör länssty-
relsens i Kristianstads län re-
solution den 28 mars 1955.

På tjänstens vägnar:
H. Wikström

Rätt avskrivet betygar:
STATENS REPRODUKTIONSANSTALT



Länstyrelsens i Kristianstads län
resolution uti här nedan angivna ärende;
given i länssamfundet i Kristianstad den
20 mars 1955.

På sammanträde den 25 januari 1955 hava kommunalfull-
mäktige i Åstorps köping på förslag av byggnadsnämnden där-
vides antagit ett av länsskitekten Allen Nilsson, Kristianstad,
upprättat förslag till ändring av stadsplanen för kvarteret
Gurken i köpingen, såsom förslaget skeddigtgjorts å en av Nil-
sson i oktober 1954 upprättad karta med därtill hörande beskriv-
ning.

Beslutet har därefter undertecknats länstyrelsen för fast-
ställelse.

Länsskitekten i länet har avgivit yttrande i ärendet.

Länstyrelsen har granskat handlingarna och finner skäligen
fastställa angivande förslag till ändring av stadsplanen för
kvarteret Gurken i Åstorps köping.

På någon befäring af förordnadt ordförande uti förslaget,
så klagen mot detta beslut af föres.

I avgift till utskottet för av länsskitekten i ärendet
verksamhet granskning skall köpingen erlägga tjugo kronor.

År och dag som ovan.

På länstyrelsens vägnar:

N. Nilsson

Polke Höglund

Bestyrket på tjänstens vägnar:

Ingemar Höglund