


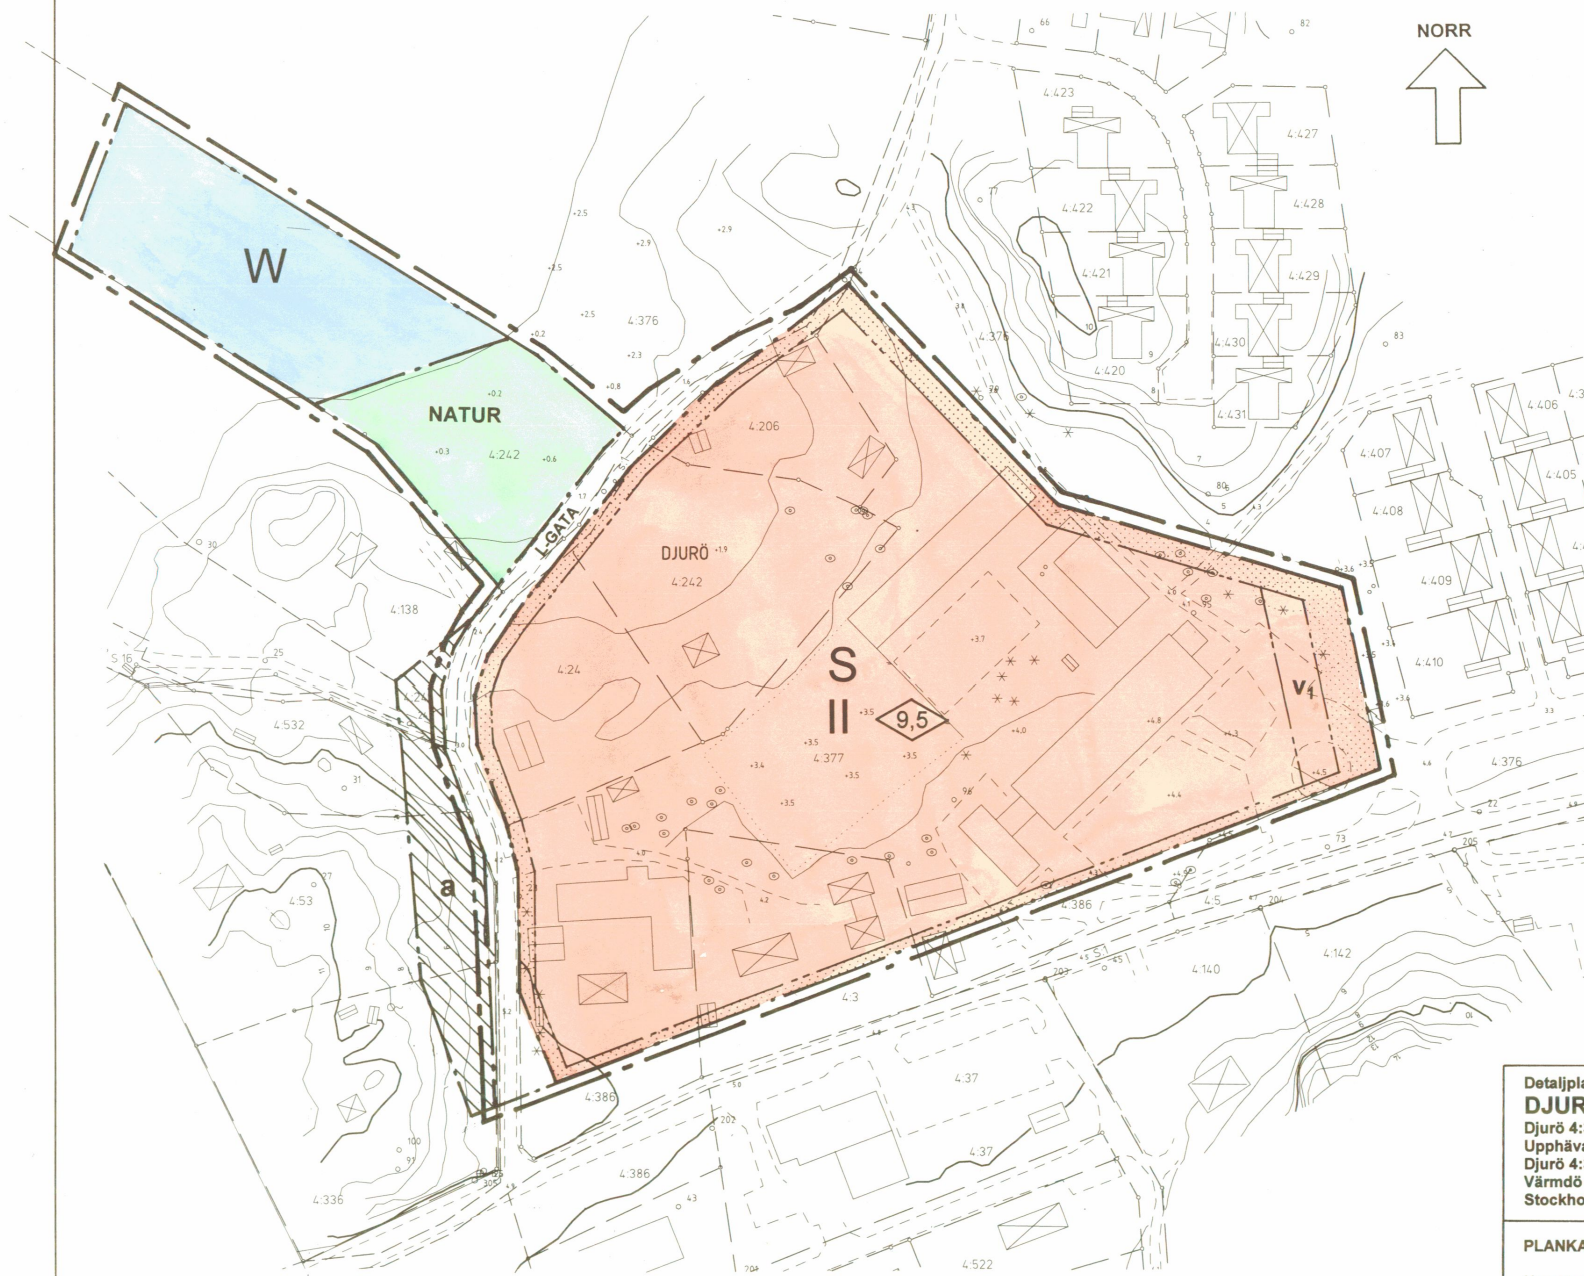

PLANBESTÄMMELSER

Följande gäller inom områden med nedanstående beteckningar. Där beteckningar saknas gäller bestämmelsen inom hela planområdet. Endast angiven användning och utformning är tillåten.

GRÄNSBETECKNINGAR

- Linje belägen 3 mm utanför planområdet
- - - Användningsgräns
- - - Egenskapsgräns

ANVÄNDNING AV ALLMÄN PLATSMARK

- L-GATA Lokaltrafik
- NATUR Naturmark

ANVÄNDNING AV KVARTERSMARK

- S Skola, administration

ANVÄNDNING AV VATTENOMRÅDE

- W Öppet vattenområde

BEGRÄNSNING AV MARKENS BEBYGGANDE

- Marken får inte bebyggas.

PLACERING, UTFORMNING, UTFÖRANDE

- II Högsta antal våningar
- V1 Fönster får ej anordnas på övre våningsplan i fasad mot öster.
- 0,0 Högsta byggnadshöjd i meter

ADMINISTRATIVA BESTÄMMELSER

- Genomförandetiden är 15 år från det att planen vinner laga kraft.

- a Område inom vilket gällande detaljplan upphävs

ANTAGANDEHANDLING

Detaljplan för DJURÖ SKOLA

Djurö 4:377 m fl fastigheter, samt
Upphävande av del av detaljplan för
Djurö 4:322 m fl fastigheter.
Värmdö kommun
Stockholms län

PLANHANDLINGAR

- ☐ Plankarta med bestämmelser
- ☐ Planbeskrivning
- ☐ Genomförandebeskrivning
- ☐ Fastighetsförteckning
- ☐ Samrådsredogörelse

PLANKARTA MED BESTÄMMELSER

Upprättad i augusti 2000
Westlund Arkitektkontor AB
Magnus Westlund
Magnus Westlund
Arkitekt SAR

HANDLÄGGNING

Enligt PBL 5 kap 28§ - enkelt
planförfarande
Antagande 01-03-28
Laga kraft 04-09-28
05-04-28

Grundkarta upprättad av Lantmäteriet

Sammanställning av äldre grundkarta från 1968
Reviderad delvis 1999.

Fastighetsredovisning ajour 2000-08-14
Skala 1:1000
Måtklass III

Koordinatsystem
Plan = ST-74
Höjd = RH 00

Veikko Aavasani
Veikko Aavasani / Ingenjör

SKALA 1:1000
0 10 20 30 40 50 60 70 80 90 100m

Se även D77 etapp I

D90
Etapp II