



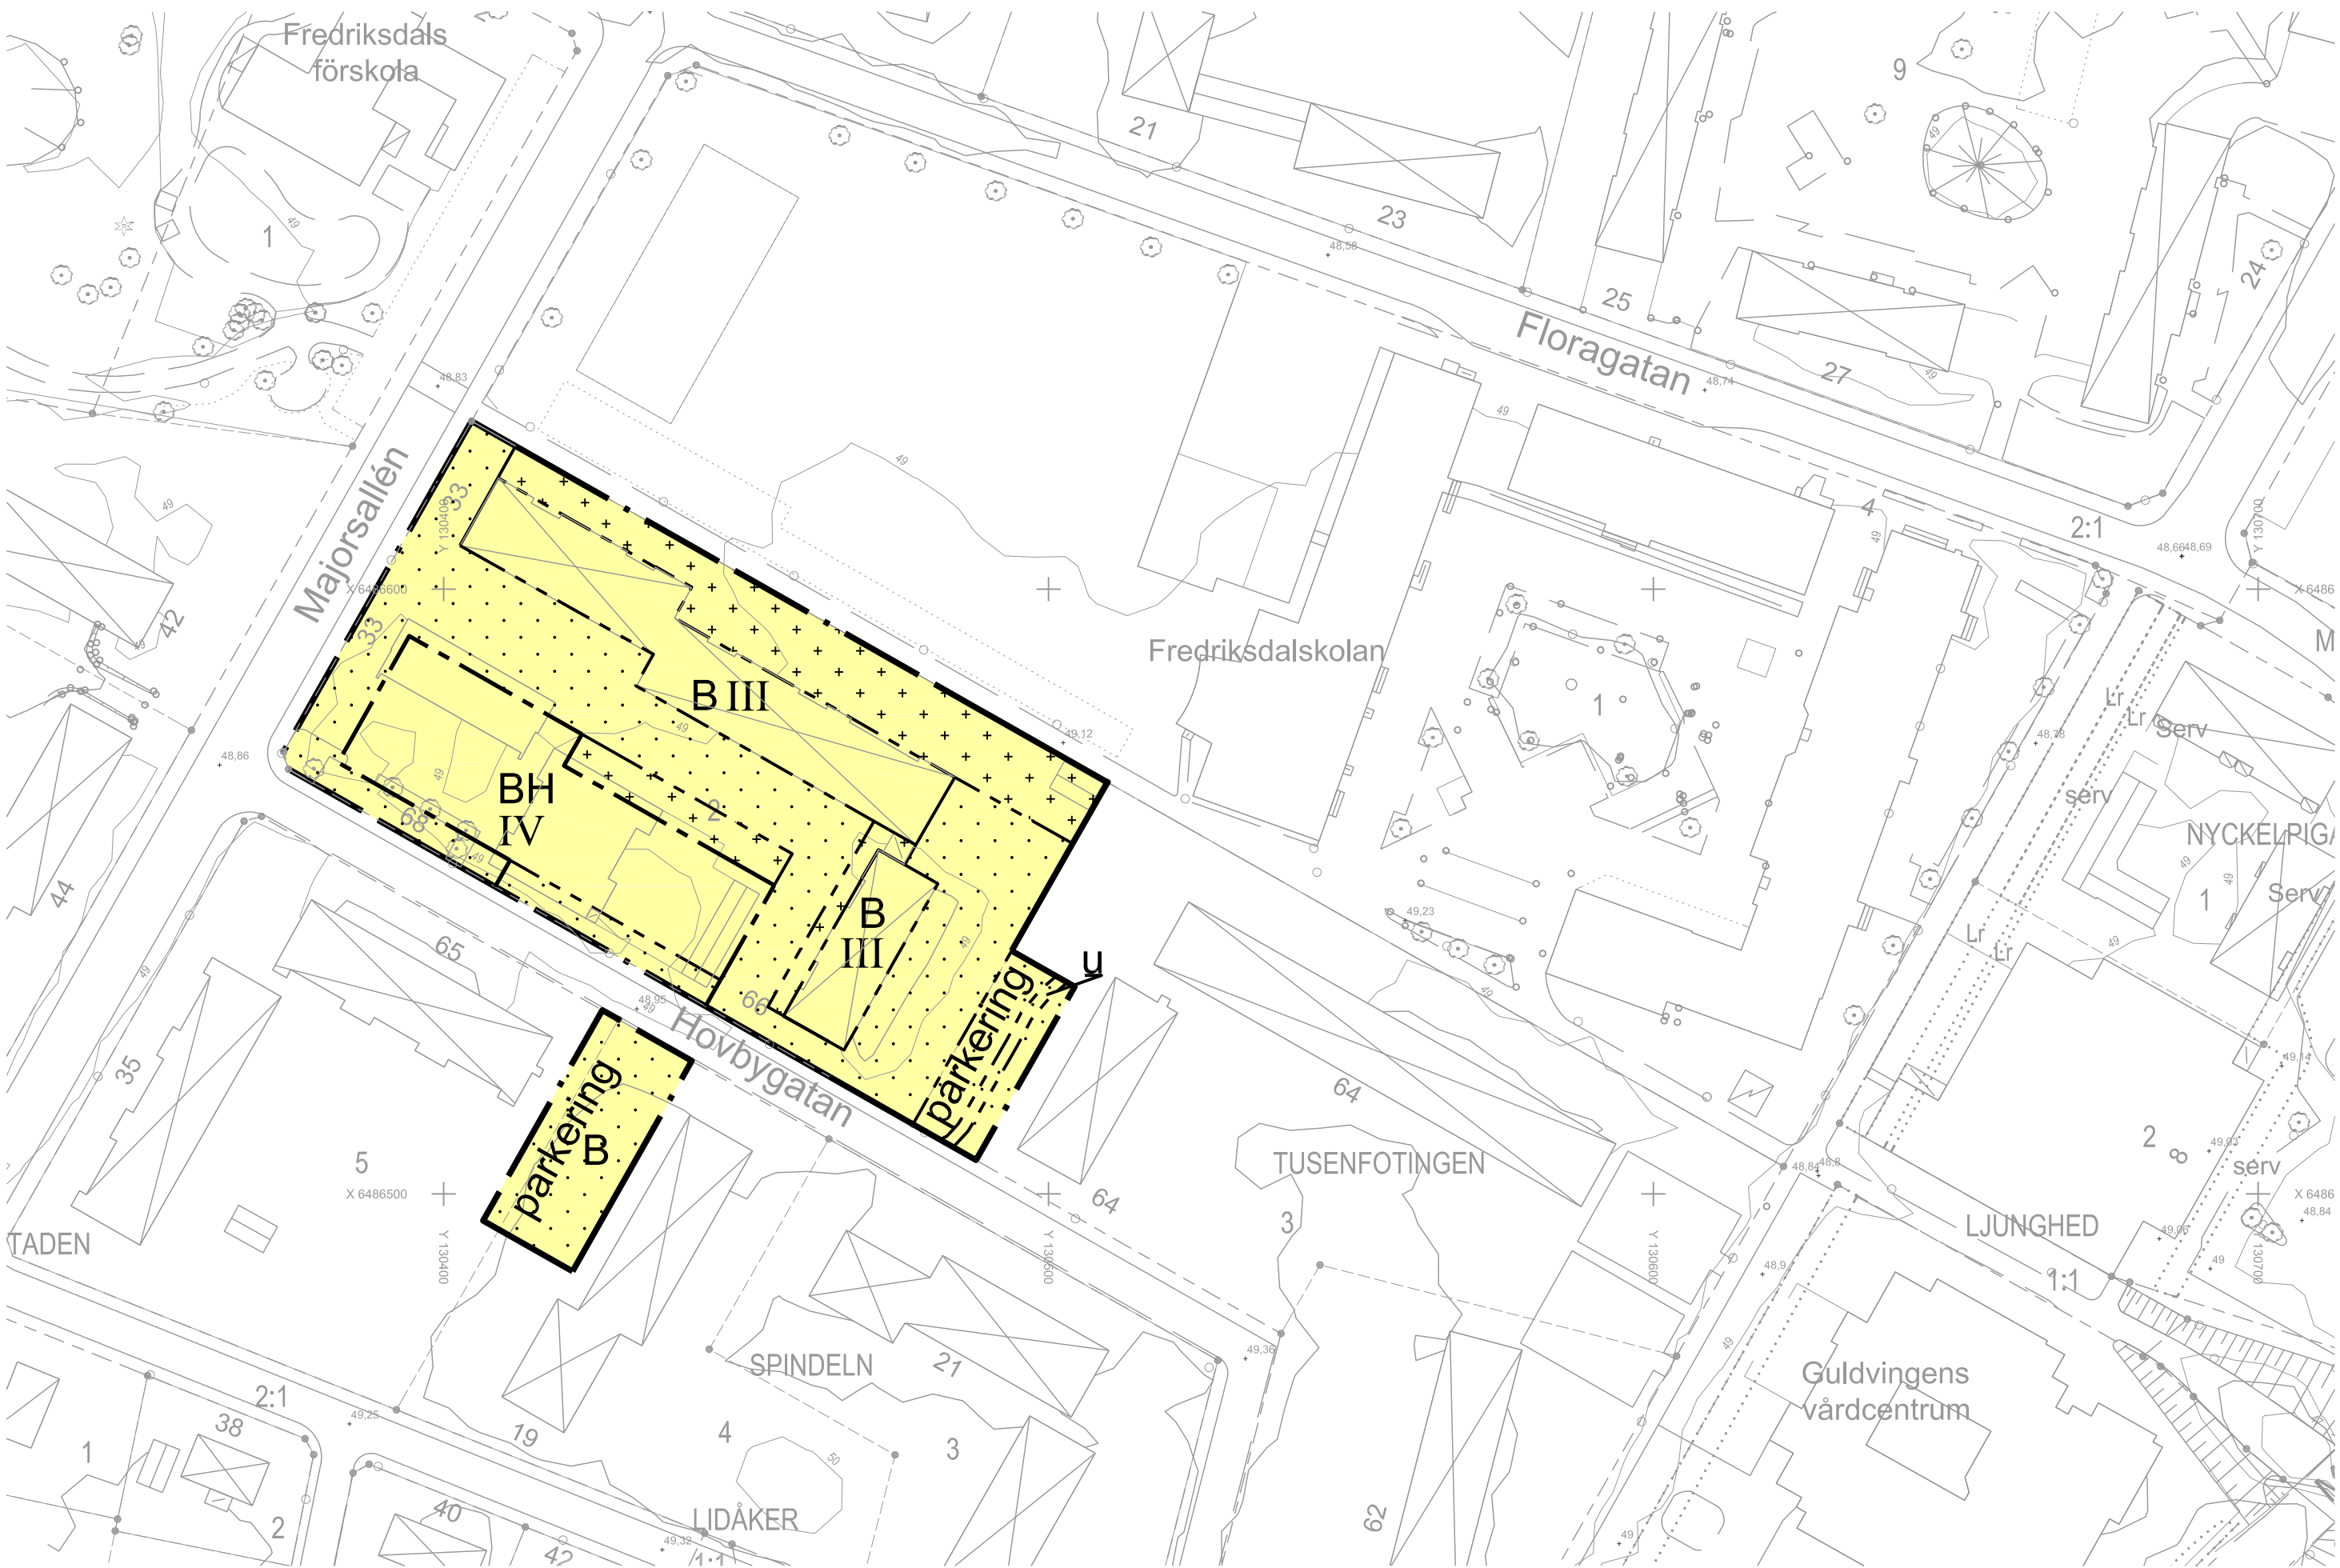

PLANKARTA

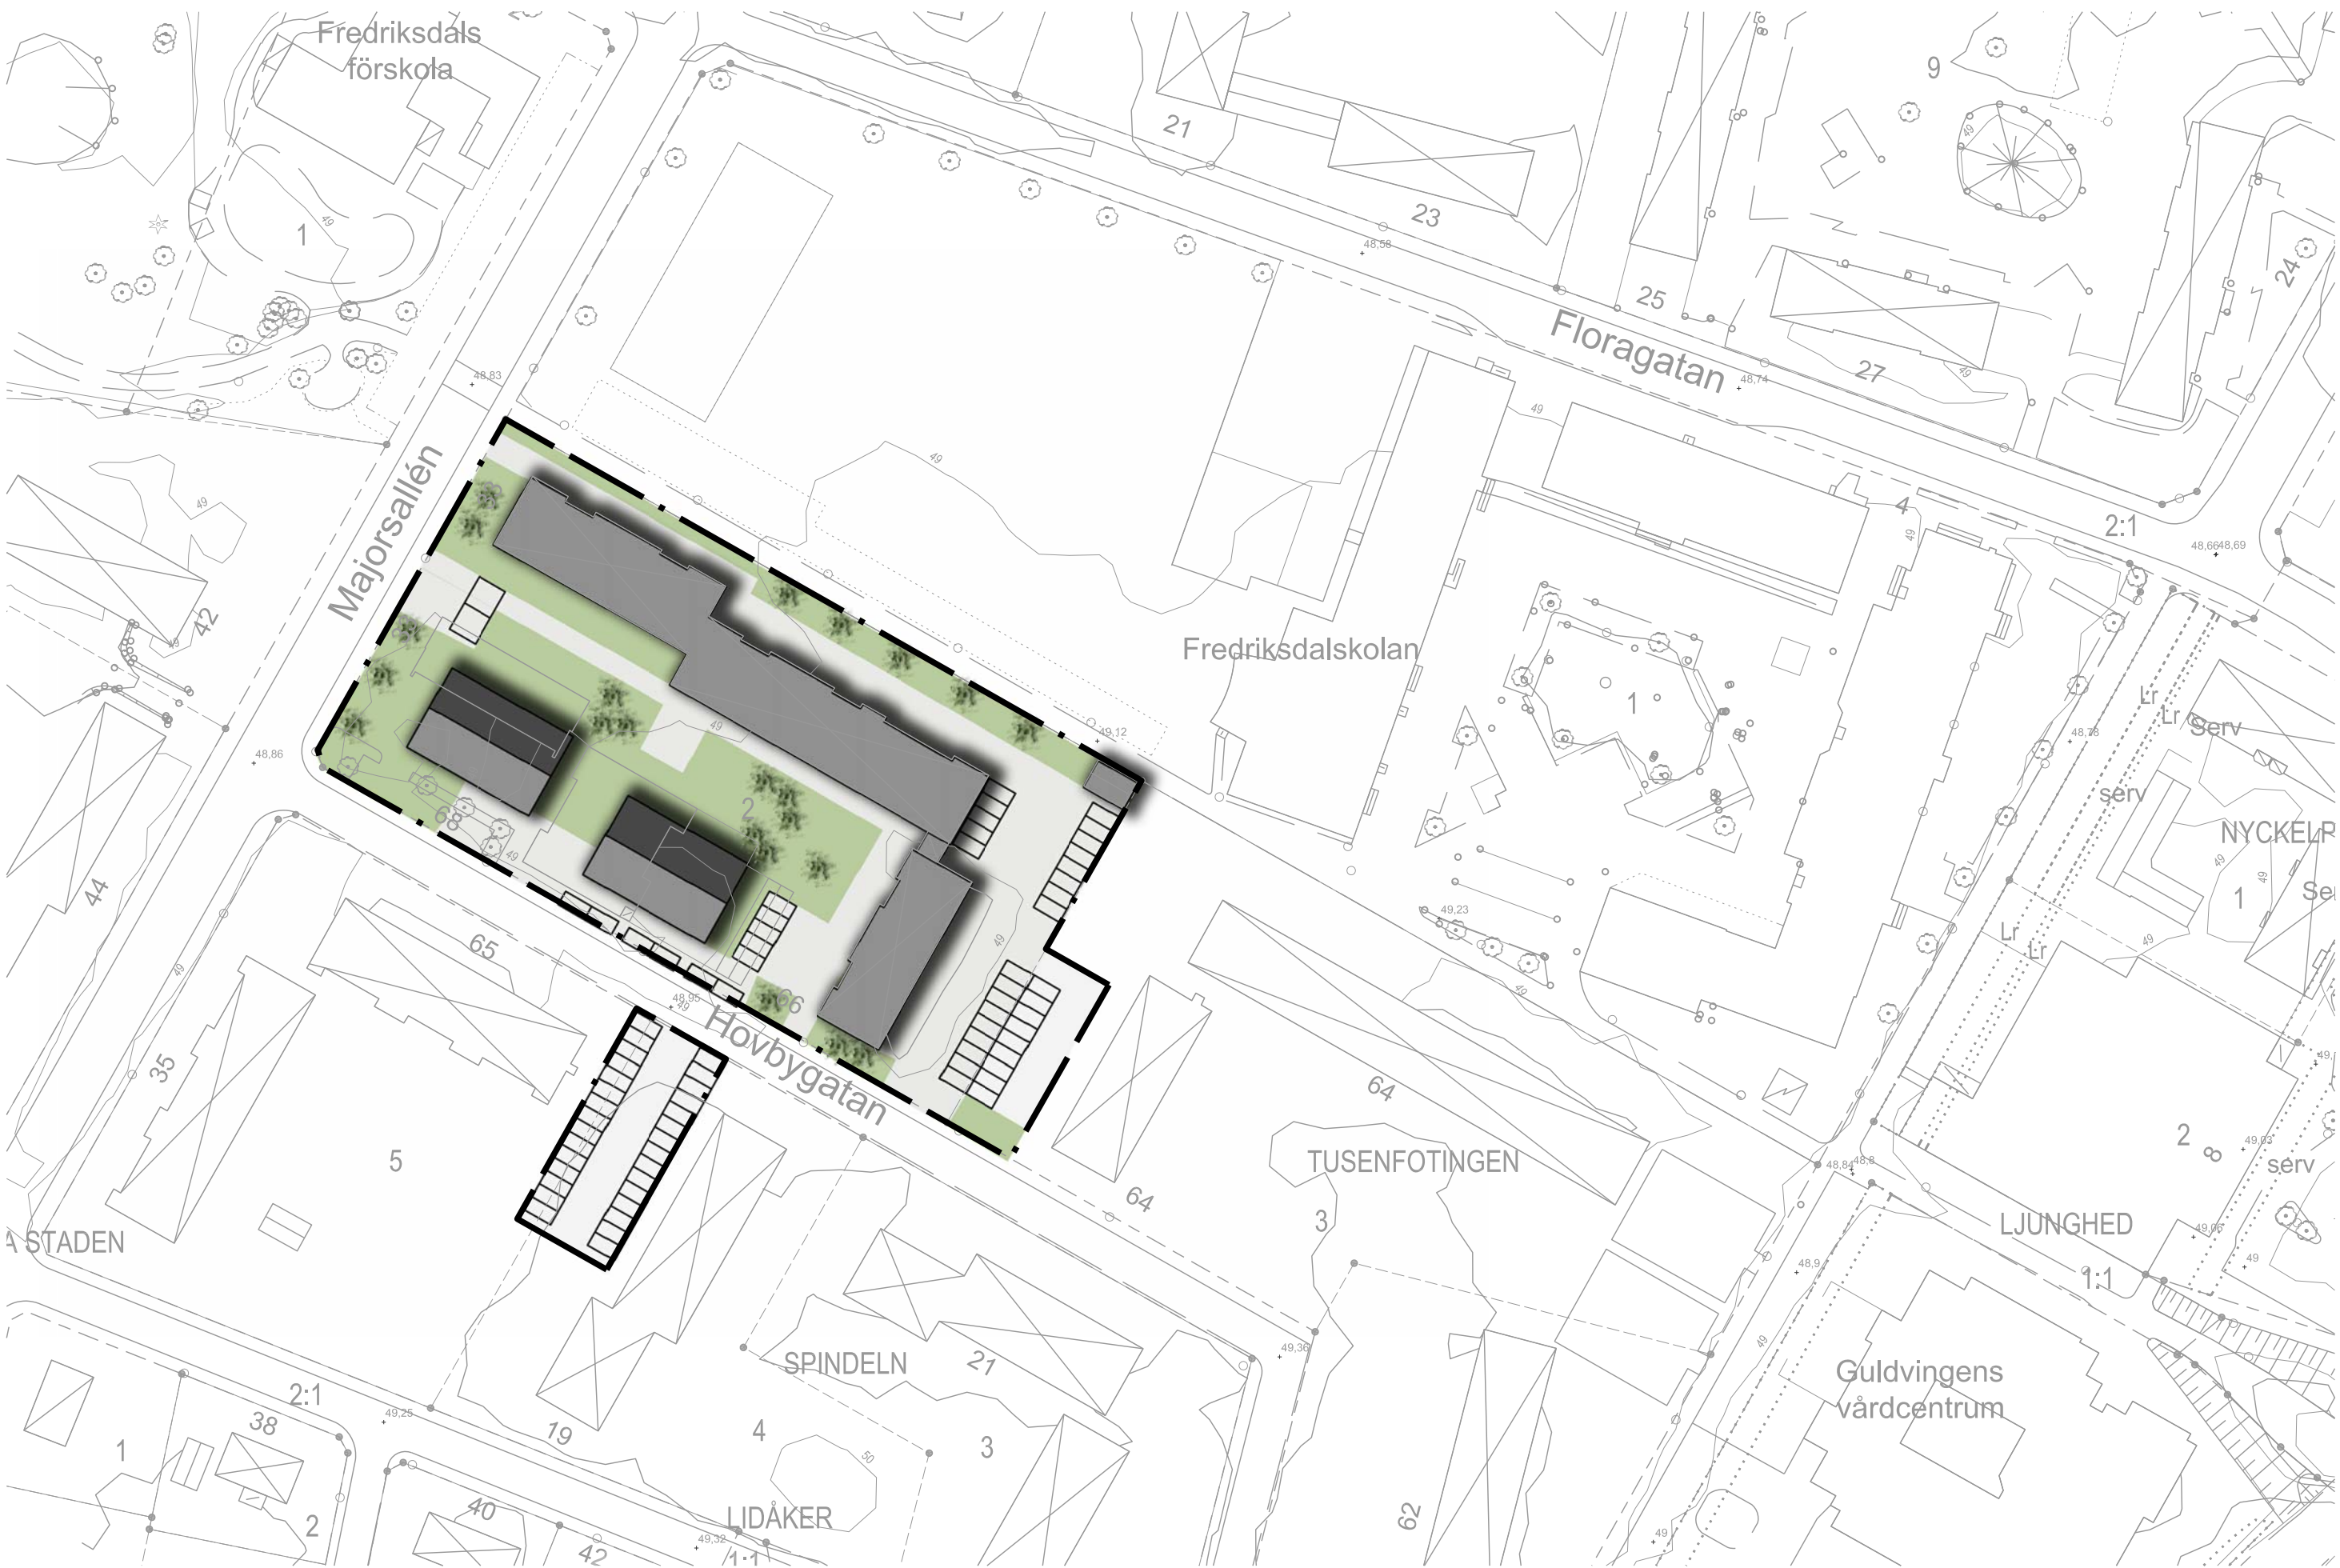

ILLUSTRATION

GRUNDKARTANS BETECKNINGAR

• Gränspunkt	◊ Data, Brunn	— Färthinder
- - - Fastighetsgräns	◊ Belysningsstolpe	- - - Fjärrvärme
- - - Traktgräns	- - - Dataledning	- - - Dagvatten
◊ Flaggstäng	- - - Elledning	— Spilvatten
— Grind	- - - Kabel-TVledning	- - - Vatten
— Häck	- - - Teleledning	
— Staket	✱ Barträd	
— Stängsel	⊙ Lövräd	
— Stödmur	⋯ Ågslag	
— Trappa	⋯ Gång och cykelbana	
□ Byggnad	⋯ Körbana på tomt	
• Markhöjd	⋯ Körbana	
— Höjdkurva	— Körbana, kantsten	
— Slätt	⋯ Parkeringsplats	

Grundkartan är upprättad i koordinatsystem SWEREF 99 13 30 i höjdsystem RH 2000. Grundkartan är ett utdrag från kommunens kartdatabas, upprättad av Lidköpings kommun, Samhällsbyggnad, Mät-Kart enligt HMK.

PLANBESTÄMMELSER

Följande gäller inom områden med nedanstående beteckningar. Endast angiven användning och utformning är tillåten. Bestämmelser utan beteckning gäller inom hela planområdet.

GRÄNSER	
— — — — —	Planområdesgräns
- - - - -	Användningsgräns
- - - - -	Egenskapsgräns

ANVÄNDNING AV MARK OCH VATTEN

Kvartersmark	
BH	Bostäder med möjlighet till handel i bottenvåning
B	Bostäder

BEGRÄNSNINGAR AV MARKENS BEBYGGANDE

⋯	Byggnader får inte uppföras
+ + + + +	Marken får endast bebyggas med komplementbyggnader, balkonger och trapphus.
u	Marken ska vara tillgänglig för allmänna underjordiska ledningar

MARKENS ANORDNANDE (utformning av kvartersmark)

Mark och vegetation	
parkering	Parkeringsplats

PLACERING, UTFORMNING, UTFÖRANDE

Utformning	
I	Högsta antal våningar
	Högsta byggnadshöjd för komplementbyggnader och skärmtak är 3 meter
	Största tillåtna taklutning för komplementbyggnader och skärmtak är 30°

Utseende
Byggnadernas fasader ska utföras i ljusa kulörer

ADMINISTRATIVA BESTÄMMELSER


Genomförandetid
Genomförandetiden är 5 år från den dag planen vinner laga kraft

Verkan på fastighetsplan

Den fastighetsplan för kvarteret Tusenfotingen som vann laga kraft 1957-10-30 upphör att gälla för Tusenfotingen 2.

ILLUSTRATIONSKARTANS BETECKNINGAR

■	Befintlig bebyggelse
■	Tillkommande bebyggelse
■	Träd
■	Härdgjord yta
■	Gräsyta
■	Parkeringsplatser

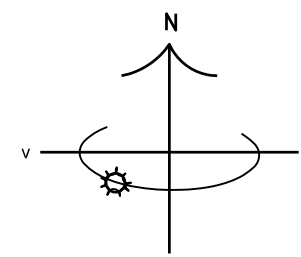

0 10 20 30 40 50 60 70 80 90 100 m



SAMHÄLLSBYGGNAD/PLAN-BYGG

**Detaljplan för
Tusenfotingen 2 m fl,
Lidköpings kommun**

Upprättad i maj 2015

Amelie Sandström
Planarkitekt

Detaljplanen består av:

Plankarta
Planbeskrivning
Samrådsredogörelse
Granskningsutlåtande

336

BESLUT
Godkännande SBN 2015-09-08
Antagande KF 2015-10-26 §175
Laga kraft 2015-11-23