

508-85

KV. BRAXEN och KARPEN

PERSTORPS KOMMUN
KRISTIANSTADS LÄN

FÖRSLAG TILL ÄNDRING AV STADSPLAN

UPPRÄTTAD 1 APRIL 1984
REVIDERAD 1 DECEMBER 1984
Stellan Olsson
STAFFAN ANDERSSON
STADSARKITEKT

- BETECKNINGAR**
- GRUNDKARTA
- FASTIGHETSGRÄNS
 - BYGGMÄTT
 - VÄG
 - JÄRNVEGSSPÅR
 - DIKE
 - NÄRVARO
 - AVVÄG GATUHOUD
 - REGISTERNUMMER FÖR FASTIGHET
 - POLYGNPUNKT
 - RUTVÄTSPUNKT


STADSPLANERKARTA

- A. GRÄNSBETECKNINGAR**
- STADSPLANERGRÄNS, BELÄGEN 3M UTANFÖR FASTLÄLSEOMRÅDET
 - GALLANDE OMRÅDESGRÄNS AVSEDD ATT BEHÅLLAS
 - GALLANDE BESTÄMMELESGRÄNS AVSEDD ATT BEHÅLLAS
 - GALLANDE OMRÅDESGRÄNS AVSEDD ATT UTÖKA
 - GALLANDE BESTÄMMELESGRÄNS AVSEDD ATT UTÖKA
 - OMRÅDESGRÄNS
 - OMRÅDESGRÄNS FRÅN VILKEN MINORE ANVÄNDELSE I VSSA FALL FÅR GÖRAS
 - BESTÄMMELESGRÄNS
 - ILLUSTRATIONSLINIER, INTE AVSEDDA ATT FASTSTÄLLAS

B. OMRÅDESBETECKNINGAR

- ALLMÄN PLATS
- GATA ELLER TORG

- BYGGMÄTT**
- A ALLMÄN ANVÄNDELSE
 - B BOSTÄDER
 - Cb SAMLINGSLOKALER OCH, DAR SÅ PROVAS LAMPPLUGT, BOSTÄDER
 - Specialområden
 - TRANSFORMATORSTATION
- ÖVRIGA BETECKNINGAR AVSEDDA ATT FASTSTÄLLAS
- MARK SOM INTE FÅR BEHÅLLAS
 - MARK DAR LUTS OCH DYL UNDANTAGSVIS FÅR UPPFÖRAS
 - GALLANDE GATUHOUD
 - F FRISTÄNDE HUS
 - II. ANVÄNDELSE
 - UTVÄRTSOMRÅDE MED STÄNGSELKYLIGHET
 - TWISTRECK MED PL. MARKERAR FÖRBJUDET SLUT

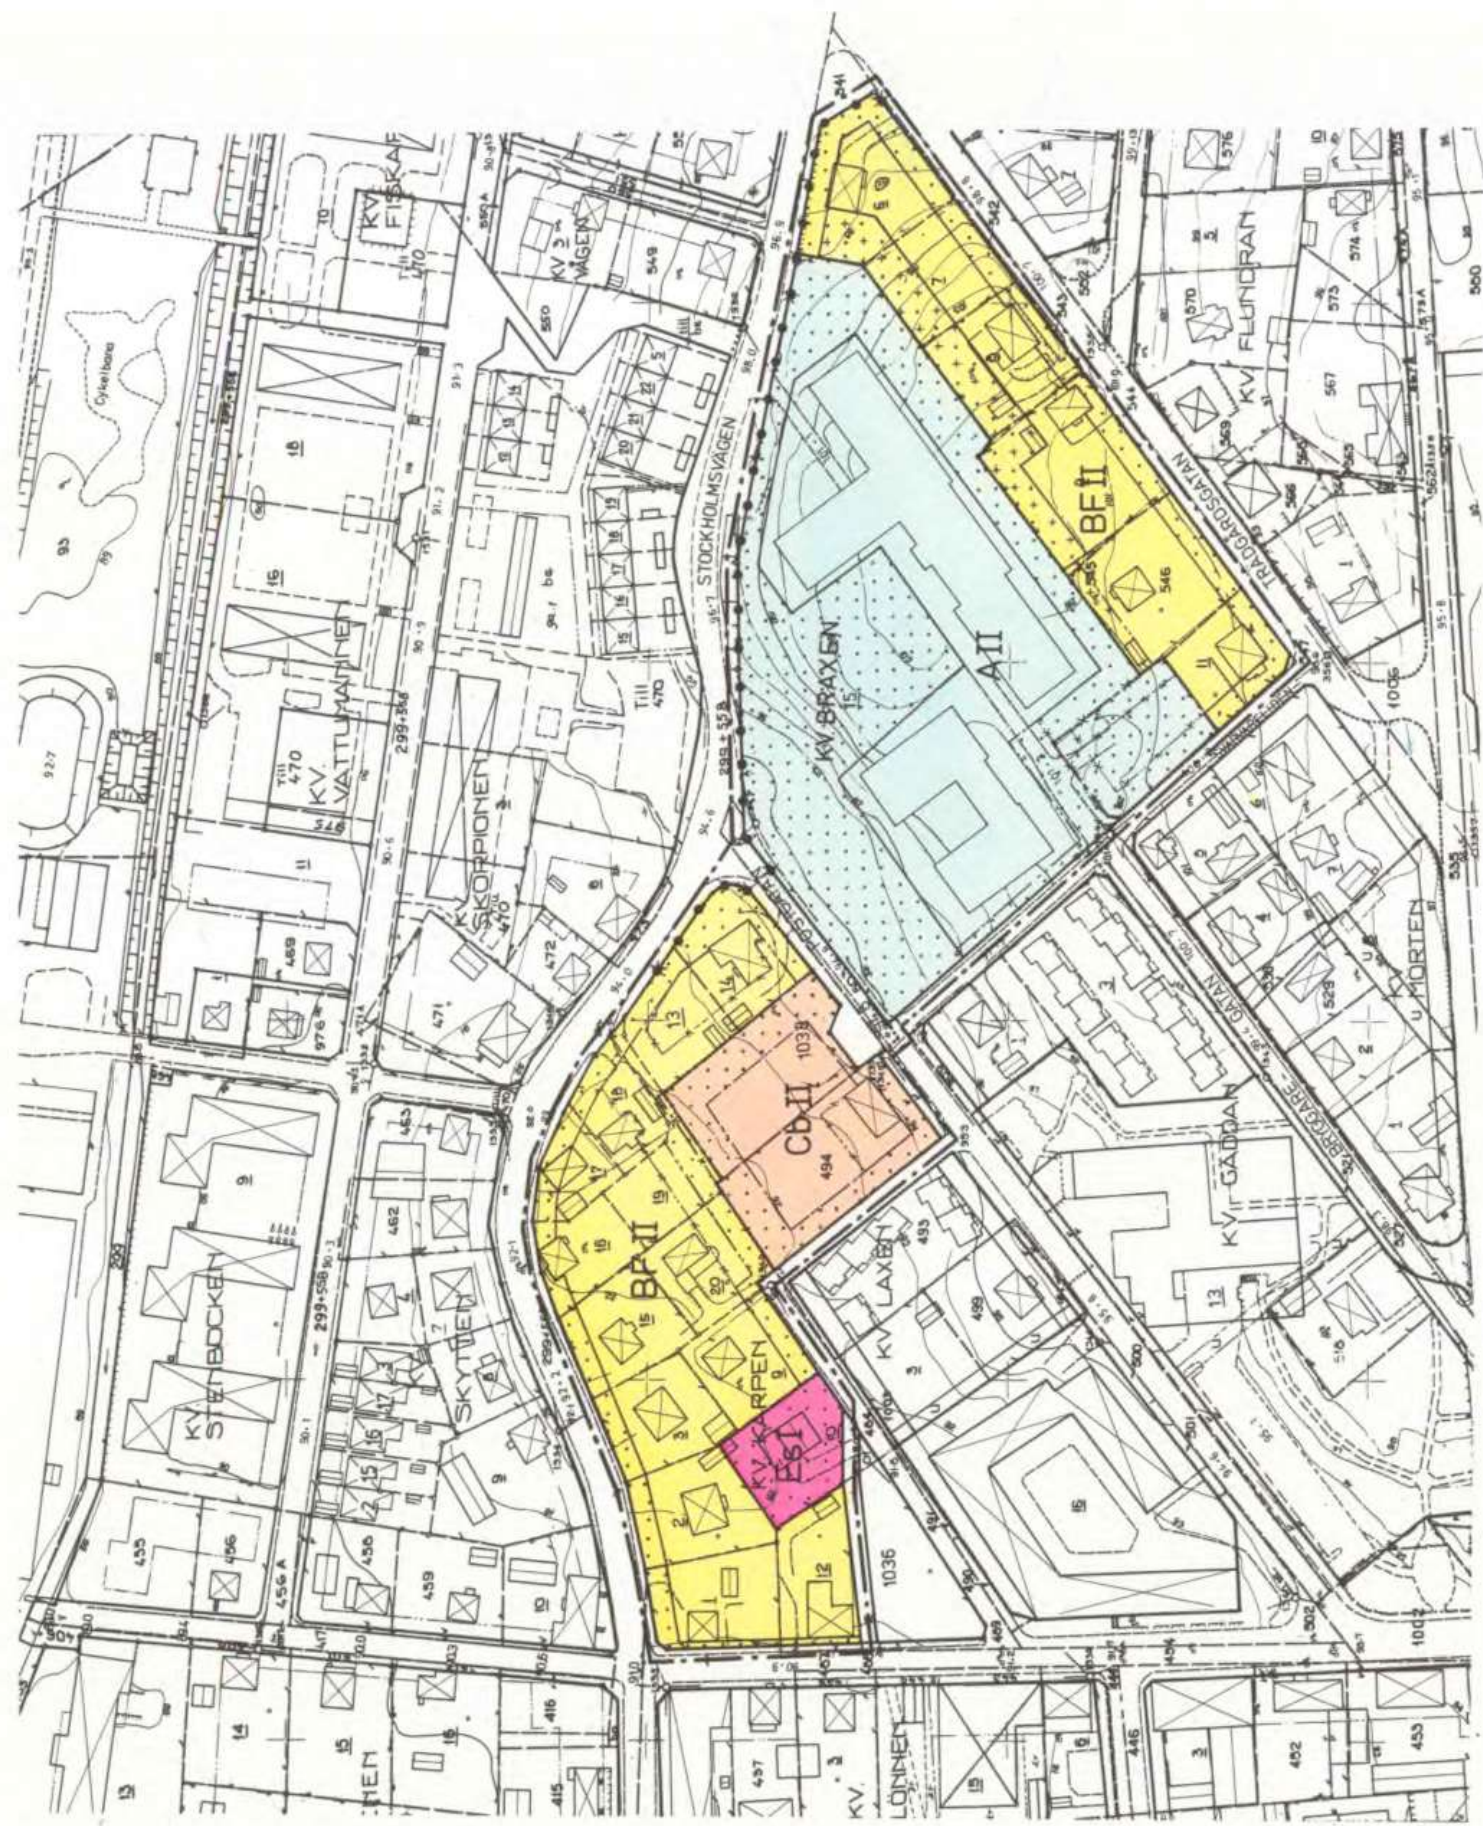

Tillhör fullmäktiges beslut den 20/3 1985 § 10, bestyrkes

Ulla Ljunggren
Skr.

ULLA LJUNGGREN

Grundkarta upprättad år 1961 samt inom berörd del reviderad och ajourhållen i april och december 1984. Bestyrkes:

Lennart Olsson
Lennart Olsson
1:e mätningssingenjör

Att denna Kopia överensstämmer med originalet intygas

Stellan Olsson

Perstorp 1165-P85/0624

KV. BRAXEN och KARPEN
PERSTORPS KOMMUN
KRISTIANSTADS LÄN

SKALA 1:20000 0 10 20 30 40 50 60 70 80 90 100 m