


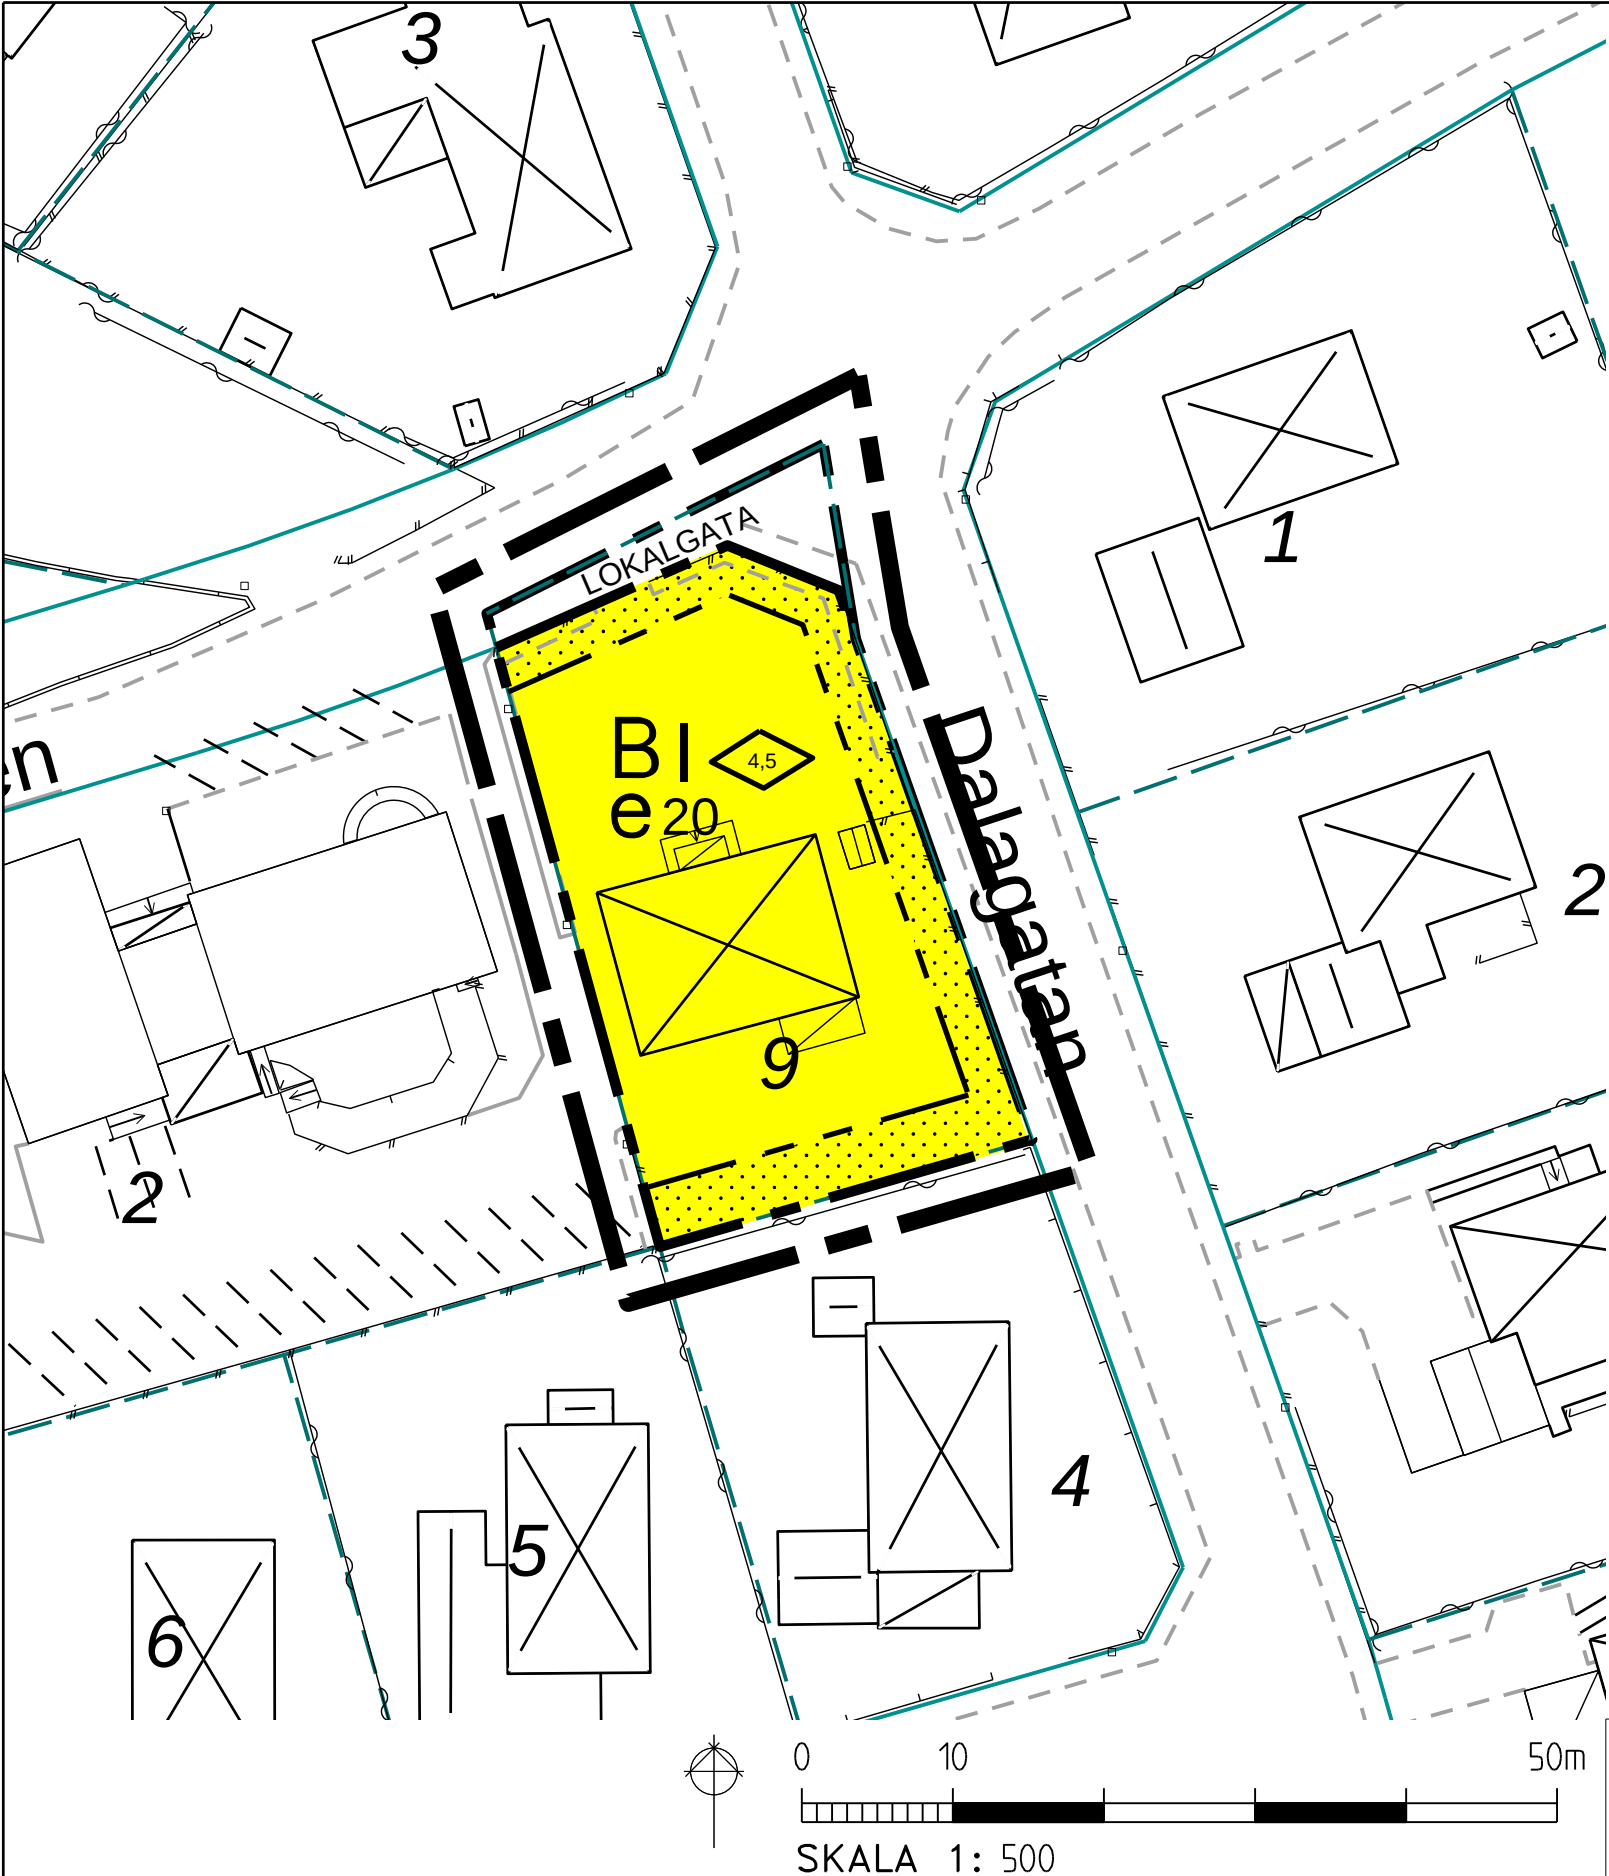

PLANBESTÄMMELSER

Följande gäller inom område med nedanstående beteckningar. Där beteckning saknas gäller bestämmelsen inom hela planområdet. Endast angiven användning och utformning är tillåten.

GRÄNSBETECKNINGAR

- Planområdesgräns
- Användningsgräns
- Egenskapsgräns

ANVÄNDNING AV MARK

- Allmänna platser
- LOKALGATA Lokal trafik

Kvartersmark

- B Bostad

UTNYTTJANDEGRAD

- e20 Största byggnadsarea i procent av fastighet

BEGRÄNSNING AV MARKENS BEBYGGANDE

- Marken får inte bebyggas


UTFORMNING

- 4,5 Högsta byggnadshöjd i meter
- I Högst antal/Föreskrivet antal våningar

ADMINISTRATIVA BESTÄMMELSER

- Genomförandetid
- Genomförandetiden är 5 år från det datum detaljplanen vinner laga kraft.

Bet	Ant	Ändringen avser	Sign	Datum
-----	-----	-----------------	------	-------

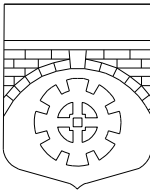

Antagandedatum KS: 2015-09-09
LAGA KRAFT: 2015-10-09

Ritad av
M Wagner

Konstr av

Godkänd av

Datum
2015-01-12

ANTAGANDEHANDLING

Detaljplan för EKORREN 9
i Bromölla, Bromölla kommun

Skala 1: 500 (A3)

Uppdrag nr. Nummer 2014/905 Rev