




158 del 1

158 del 1

HEMESTA 1, 2, 3'

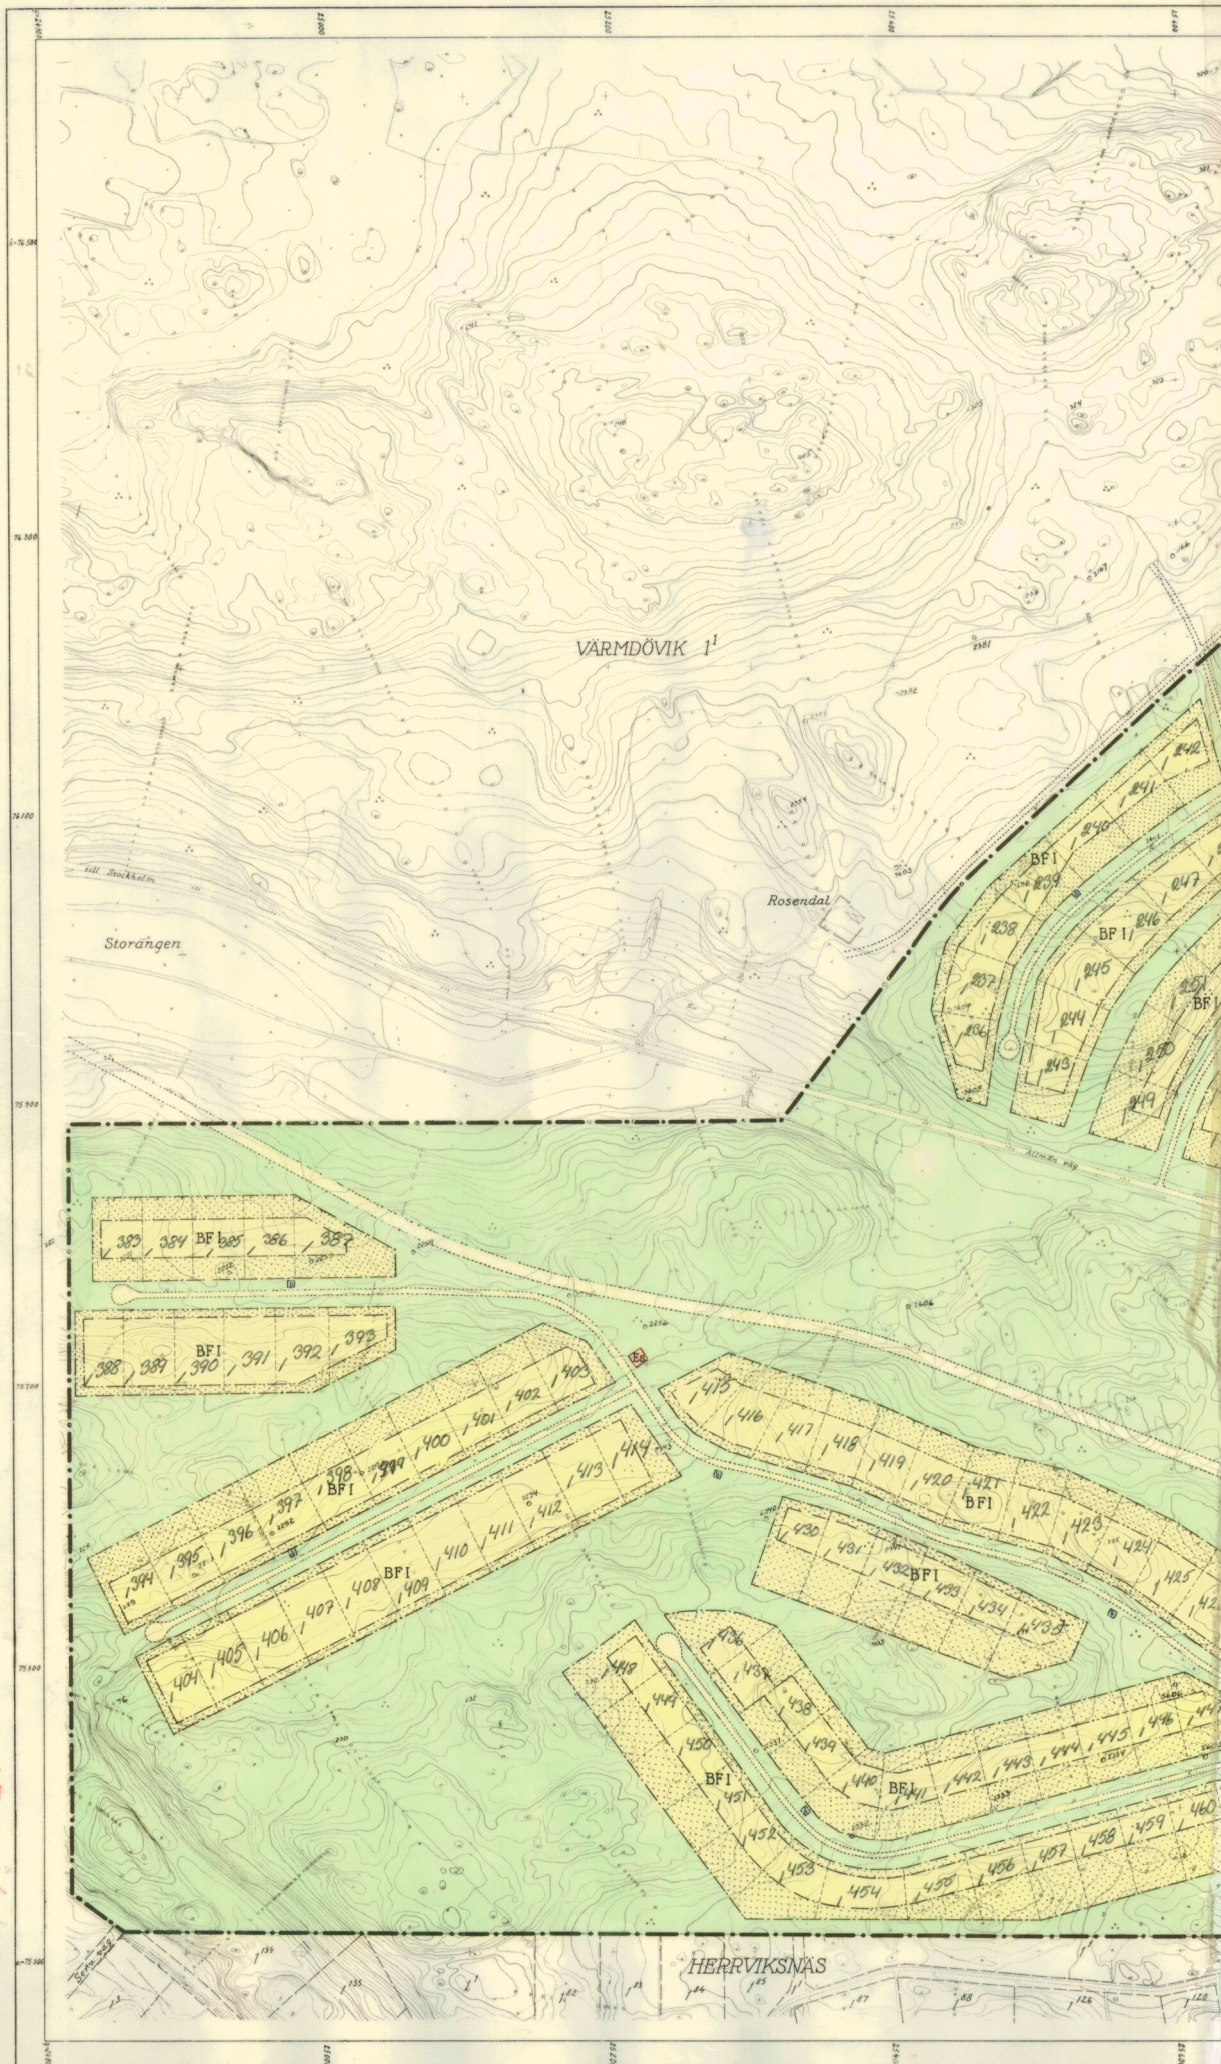

Skala 1:2000

VÄRMDÖV

utvisande

i Värmdö socken och kommun av Stockholms län

Upprättat i oktober 1962 av

Sten Jonson
Arkitekt SAR

Beteckningar: byggnadsplanen

- | | |
|---|---|
|  | Byggnadsplanegräns |
|  | Byggnadsmarks- och annan områdegräns |
|  | Bestämmelsegräns |
|  | Gräns i godkänd avstyckningsplan, avsedd att utgå |
|  | Gränslinjer, ej avsedda att fastställas |
|  | Särskild områdegräns, förbud mot utfart |
|  | Allmän plats, vägmärk |
|  | • • park |
|  | Område för bostadsändamål, fristående hus |
|  | • • handelsändamål |
|  | • • servicestation |
|  | Vattenområde |
|  | Transformatorstation |
|  | Vattenbrunn |
|  | Mark som icke får bebyggas |
|  | Antal våningar |

Beteckningar: grundkartan.

- | | |
|---|-------------------------------|
|  | Fastighetsgräns. |
|  | Vägar |
|  | Elektrisk högsämningsledning. |
|  | Huvudbyggnad resp. uthus. |
|  | Dike resp. odlingsgräns. |
|  | Nivåkurvor. |
|  | Strandkontur. |
|  | Punkt i rutnät. |

Grundkartan upprättad år 1961 av
Mätningseingenjör Tage Ohlsson.

VÄRMDÖVIK 1^a

 Dyppekn

NORA

STRÖMMA

Korsmosjön

158
del 3