


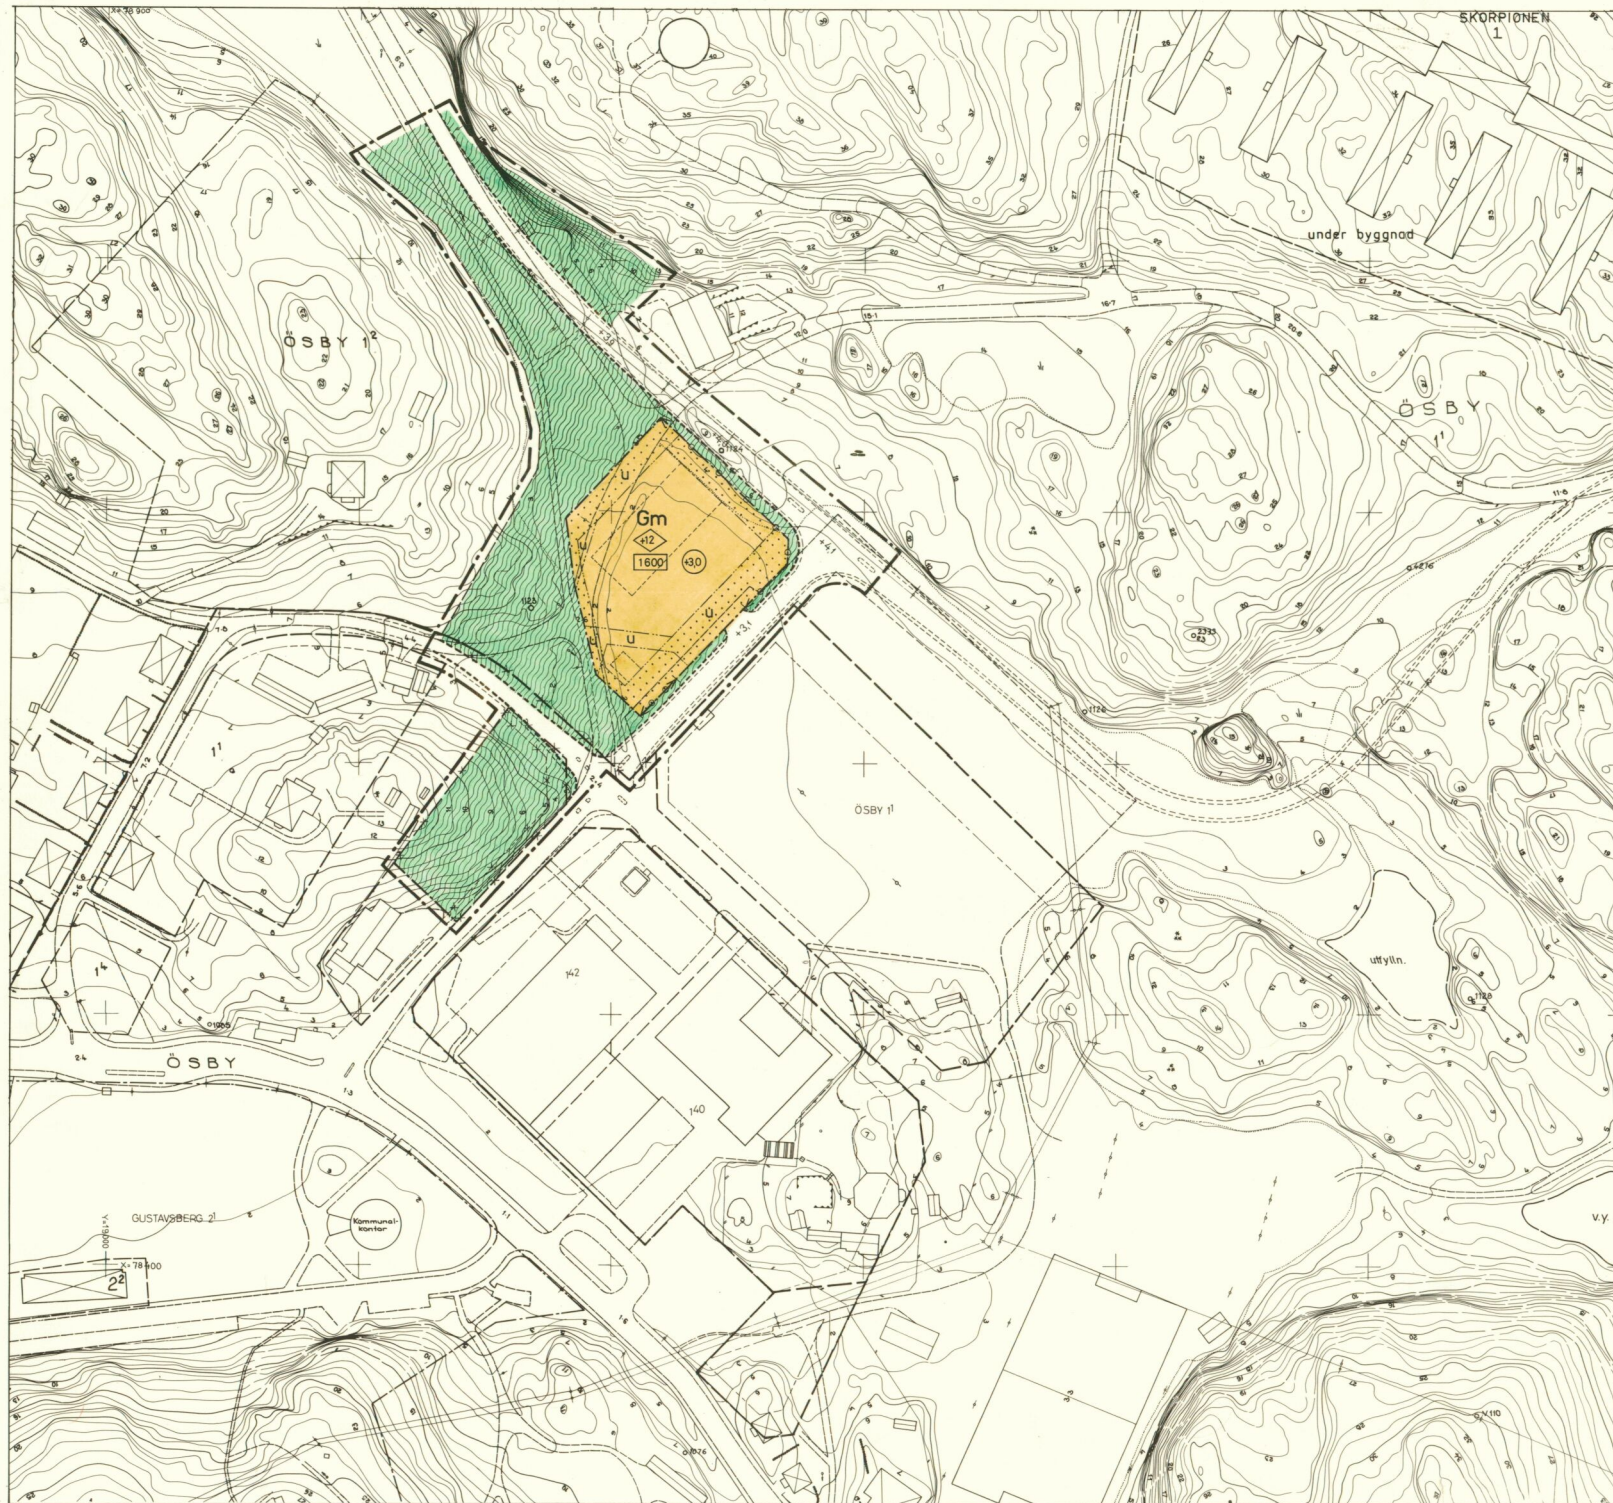

FÖRSLAG TILL ÄNDRING (AV DEL AV) SAMT
UTVIDGNING AV STADSPLAN FÖR
CENTRUM
I GUSTAVSBERGS KOMMUN, STOCKHOLMS LÄN

UPPRÄTTAT I AUGUSTI 1972 AV
KOOPERATIVA FÖRBUNDET
STADSPLANEBYRÅN
REVIDERAT I APRIL 1974

Ellinor Baurle
ELLINOR BAURLE
Arkitekt

Magnus Hultman
MAGNUS HULTMAN
Civilingenjör

VÄRMDÖ
BYGGSÄKSHÄND
1 8 AUG 879
45/1 313

BETECKNINGAR:

- Linje belägen 3m utanför det område förslaget avser
- Gällande områdesgräns avsedd att bibehållas
- Gällande bestämmelsegräns avsedd att bibehållas
- Gällande områdesgräns avsedd att utgå
- Gällande bestämmelsegräns avsedd att utgå
- Områdesgräns
- Bestämmelsegräns
- Gränslinjer ej avsedda att fastställas
- Förbud mot utfart
- Allmän plats, gata
- Allmän plats, park
- Gm Område för bensinförädling och motorserviceändamål
- Mark som inte får bebyggas
- U Mark tillgänglig för underjordiska ledningar
- +0,0 Gatuhöjd
- +0,0 Markhöjd ej avsedd att fastställas
- 0000 Våringsyta
- +0,0 Byggnadshöjd räknad från grundkartans nollplan

GRUNDKARTEBETECKNINGAR:

- Sockengräns
- Fastighetsgräns
- Polygonpunkt
- Boningshus, uthus
- Väg
- Dike
- Strandlinje
- Ägostagsgräns
- Åker
- Äng
- Skogsmark
- Staket
- Häck
- Stenmur
- Stödmur
- Brunn
- Tel. och elledning
- Gränspunkt
- Rutnätspunkt
- Fotogrammetrisk bestämd höjd på gata eller väg
- Nivåkurvor
- Nivåkurvor, osäkra på grund av skymmande vegetation

PLANERINGSKONTORET

15-12-08 Inskickad denna
stadplanförslag på stadsplaneringskontoret
med ett utkast till plan och ett utkast till
beskrivning och till plan och ett utkast till
beskrivning i stadsplaneringskontoret
På stadsplaneringskontoret

Gerhard Holm

15
45/1 313
12

Stadsplaneförslaget är upprättat på utdrag ur fotogrammetrisk grundkarta
utförd av VIAG AB. Grundkartans riktighet intygas

Se även S27
1 0148

Stockholm i augusti 1972
Gerhard Holm
Mättingsingenjör

Skala 1:1000

519
OK-plannen.

