

FÖRSLAG TILL ÄNDRING AV STADSPLANEN FÖR KVARTEREN LÖVET OCH LÖVSMYGEN M.M. I HALMSTAD

UPPGJORT I JUNI 1961
STADSPLANEKARTA

Halmstad den 13 juni 1961

Halger Rosbom
stadsplanearkitekt

År 1961 den 18 september blev det å denna
karta tecknade förslag till stadsplaneändring av
länsstyrelsen fastställt genom beslut, som jämlikt
150 § byggnadslagen omedelbart vunnit laga kraft;
betygar

Halmstad i landskansliet som ovan.

På tjänstens vägnar:

Axel Stridh

Axel Stridh



Stämpel två kronor.

Tillhör BYGGNADSNÄMNDENS I
Halmstad beslut den 18 1961
289

Bengt Svensson

STADSPLANEKONTORET
HALMSTAD
STADSPL. No. 365/1.

Beteckningar:

A. Gränsbeteckningar.

—○—○— Linje belägen 3 meter utanför
det område, som förslaget avser.

— Gällande områdesgräns.

—*—*— Gällande områdesgräns, avsedd att utgå.

--- Bestämmelsegräns.

B. Områdesbeteckningar.

Byggnadskvarter.

/// Område för bostadsändamål.

/// BO Område för bostadsändamål,
fristående eller kopplade hus.

C. Övriga beteckningar.

Mark som icke får bebyggas.


Mark där uthus o.dyl. undantagsvis får uppföras.

II Antal våningar.

2 Antal lägenheter.


— Befintlig ägogräns.

/// Befintlig byggnad.

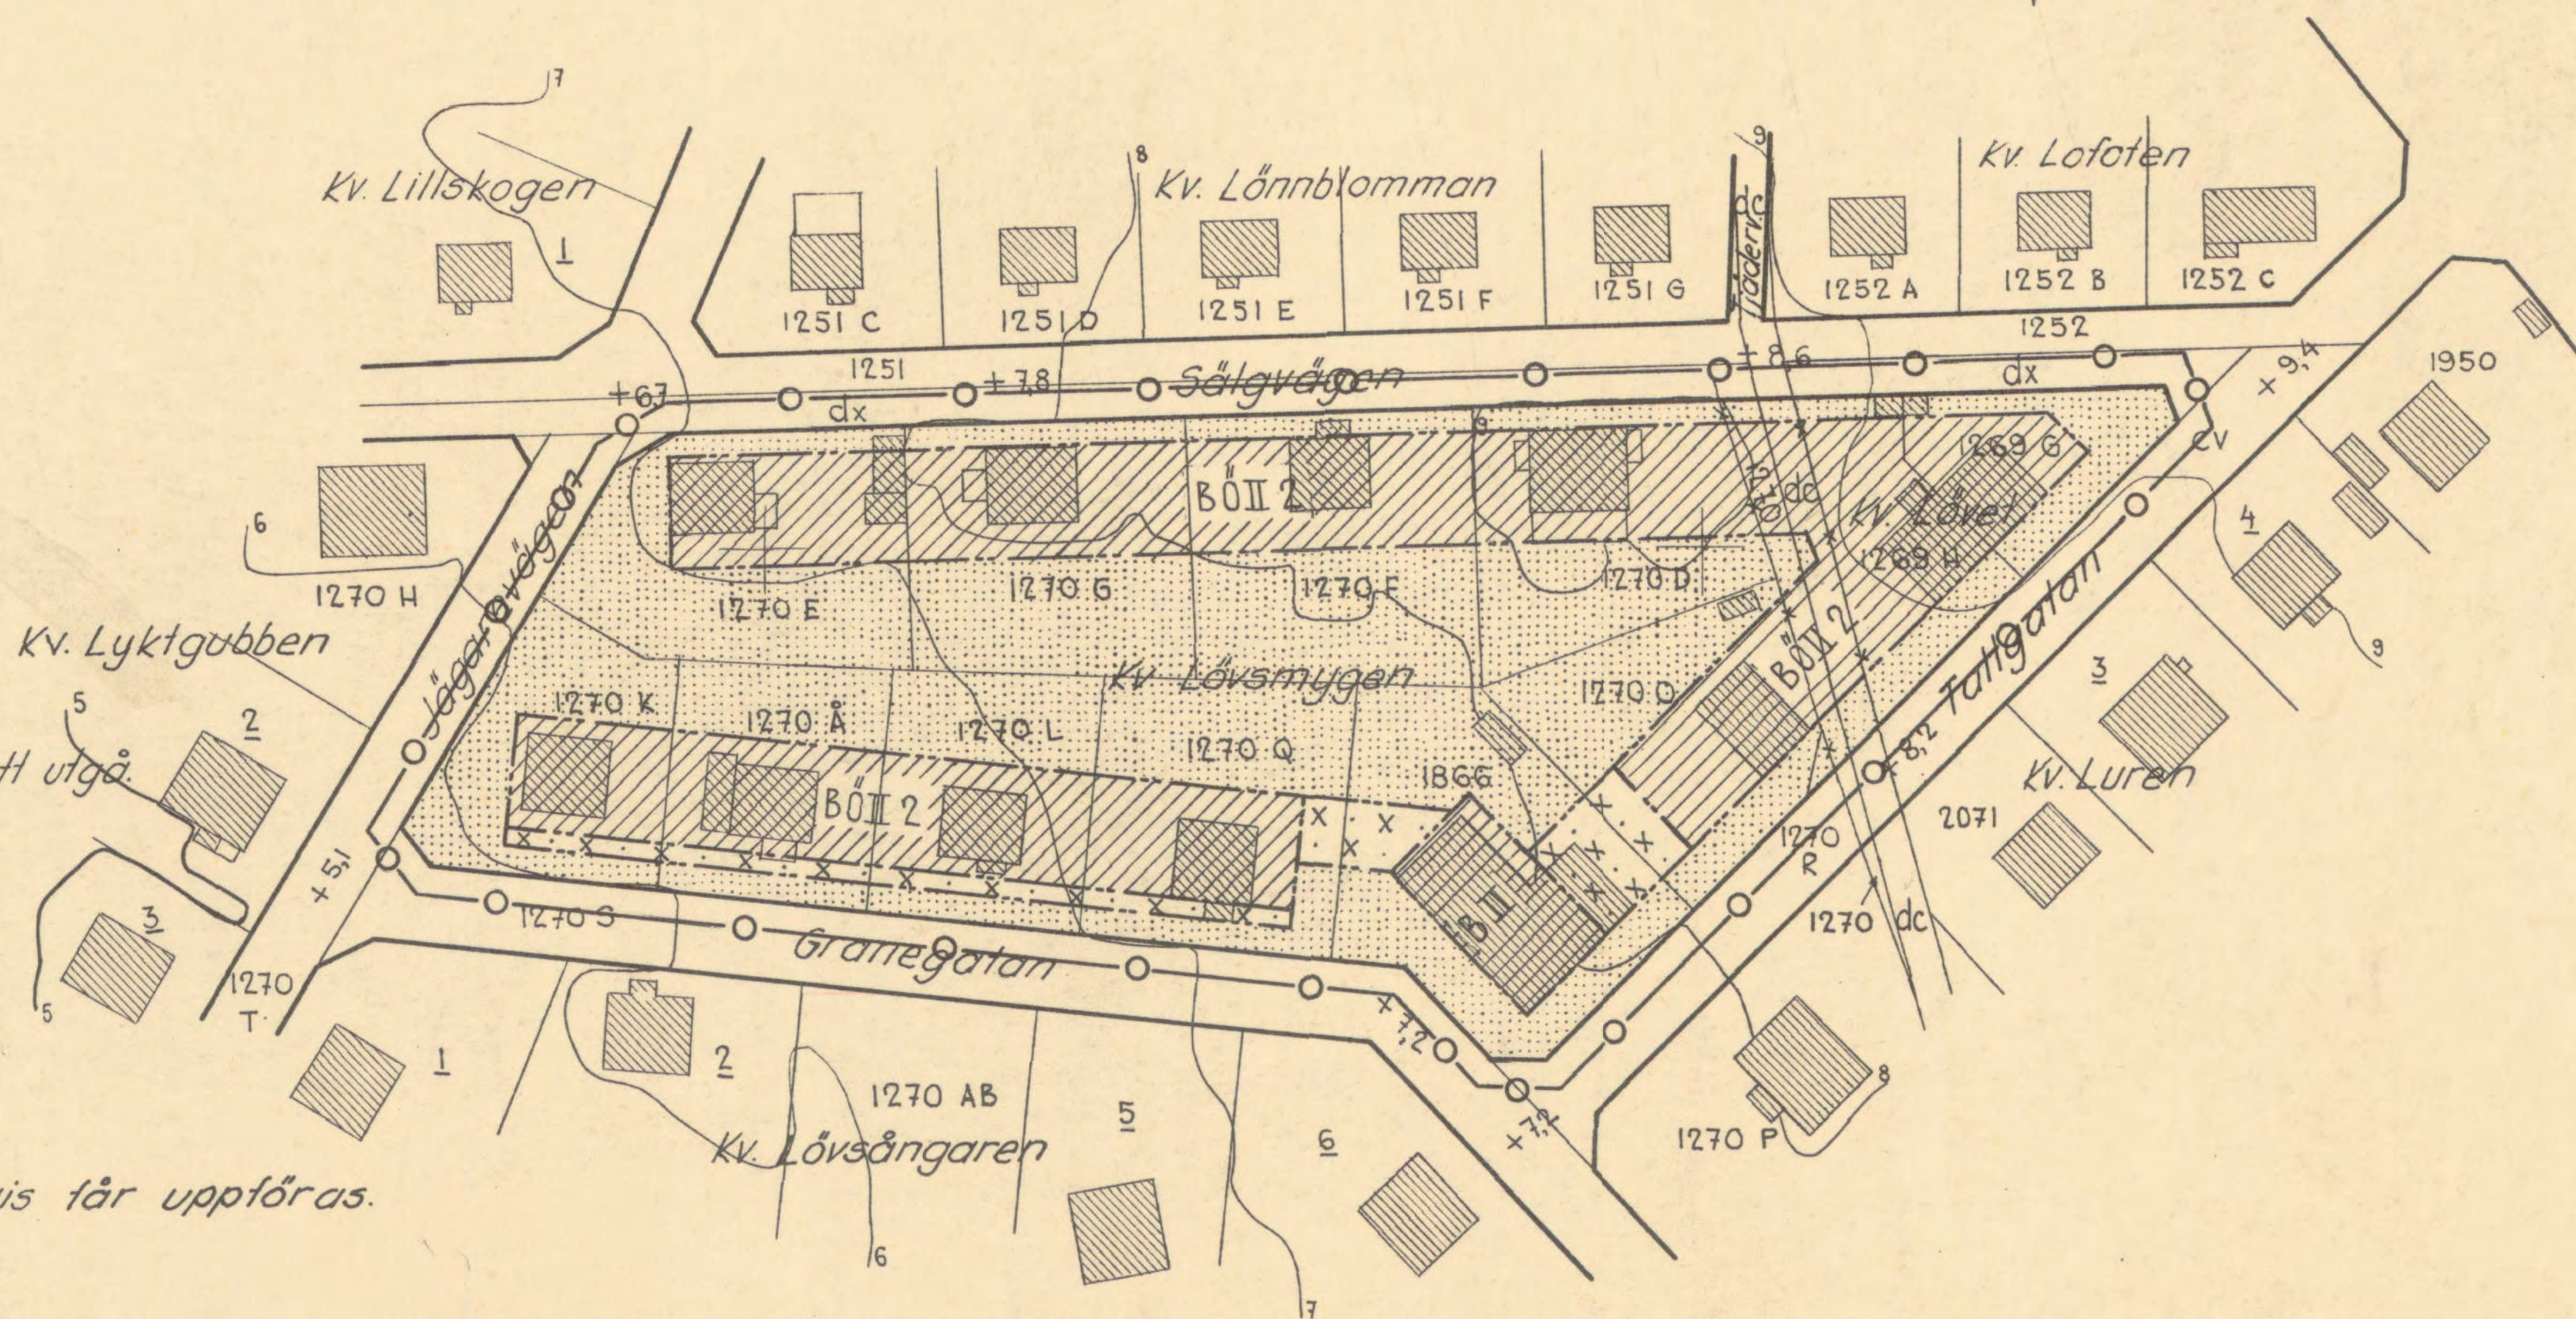

Grundkartan uppgjord i juni 1961.

Valter Hansson
mättningsman

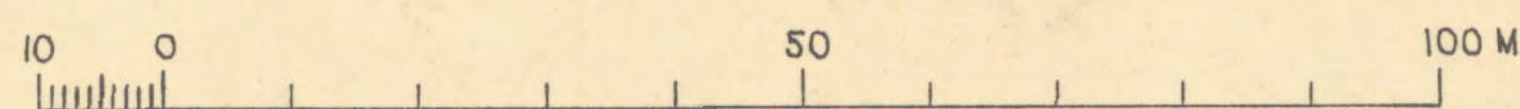

Skala 1:1000