

St 99 1683k

L24b

Förslag till ändring och utvidgning av stadsplan för KV. ODLAREN M.M. i Skövde stad

upprättat den 9 augusti 1954

Erik Vallin
Stadsingenjör

Gränsbeteckningar

- Stadsplanegräns
- Gällande områdesgräns
- - - Områdesgräns
- * * * Gällande områdesgräns avsedd att utgå
- Bestämmelsegräns

Områdesbeteckningar

ALLMÄN PLATS

- Gata

BYGGNADSKVARTER

- A Område för allmänt ändamål
- BSt Område för bostadsändamål, sammanbyggda hus
- BEm Område för bostadsändamål, fristående hus

Övriga beteckningar

- u Mark tillgänglig för underjordiska ledningar
- Mark som icke får bebyggas
- +0.0 Gällande gatuhöjd
- +0.0 Gatuhöjd
- I v Antal våningar jämte vindsinredning
- 0.0 Byggnadshöjd

Befintliga förhållanden

- Ägogräns
- 1 1968 Ägobeteckning
- Byggnad
- 160 Nivåkurvor
- - - Illustrationslinjer



Tillhör Kungl. Maj:ts beslut
den 20 maj 1955.
Stockholm i Kommunikationsdepartementet
Ex officio:

Lundmark

Tillhör stadsfullmäktiges i Skövde
protokoll den 24 januari 1955, § 18;
betygar

Ex officio:

Stadsfullmäktiges sekreterare

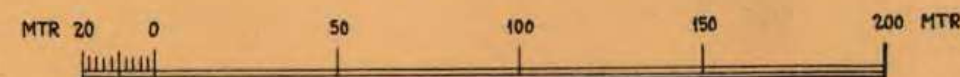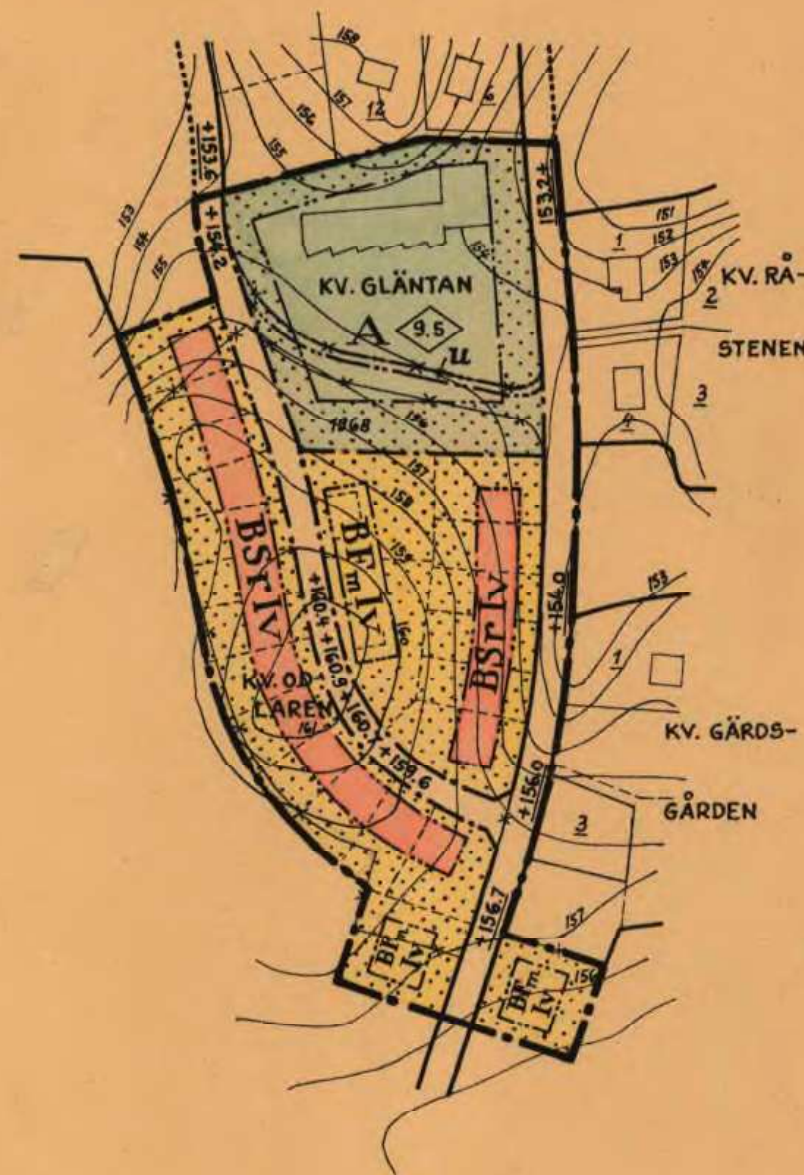

Skala 1:2000