

NORRTÄLJE KOMMUN

Förslag till stadsplan för del av ÖSTRA FÅGELSÅNGEN

(delar av stg. 1248, 1244 C m.fl.)

i Norrtälje församling.

Upprättat å stadsarkitektkontoret i januari 1975.

Björn Cederström
BJÖRN CEDERSTRÖM
stadsarkitekt

Ove Lundberg
OVE LUNDBERG
stadsplaningenjör

Tillhör Norrtälje kommun
i Norrtälje kommun beslut
1975-08-03 § 120

Bengt Strandberg
Bengt Strandberg
Sekreterare

BETECKNINGAR

- stadplanegräns
- gällande områdesgräns avsedd att bibehållas
- gällande bestämmelsegräns avsedd att bibehållas
- kvarters- eller annan områdesgräns
- bestämmelsegräns
- illustrationlinje
- gräns mellan gata och park ej avsedd att fastställas

- gata
- park eller plantering

- BS område för bostadsändamål, sammanbyggda hus
- Es område för transformatorstation
- Ip område för parkeringsändamål

- mark som icke får bebyggas
- gällande gatuhöjd, resp. gatuhöjd
- antal våningar
- ej vindsinredning
- taks lutning i grader

- 1223 C fastighetsgräns
- fastighetsbeteckningar
- befintliga hus
- nivåkurvor
- dike
- staket, mur
- väg

Grundkartan upprättad av fastighetskontoret,
mättningssektionen


Nils Berggren
Nils Berggren
mättningsingenjör

År 1975-12-02 fastställdes denna
stadsplanering på sitt förtärlighets beslut sam-
ma dag nämnda nämnden och på enligt 150 § 3 st.
byggnadsnämnden talen icke fullföljas med nämnda be-
slut, varför denna områdesgräns vunnit laga kraft.
Länstyrelsen i Stockholms län som orsakar
på tjänstens vägnar

Eva Söderlund

SKALA 1:1000

10 5 0 50 100m

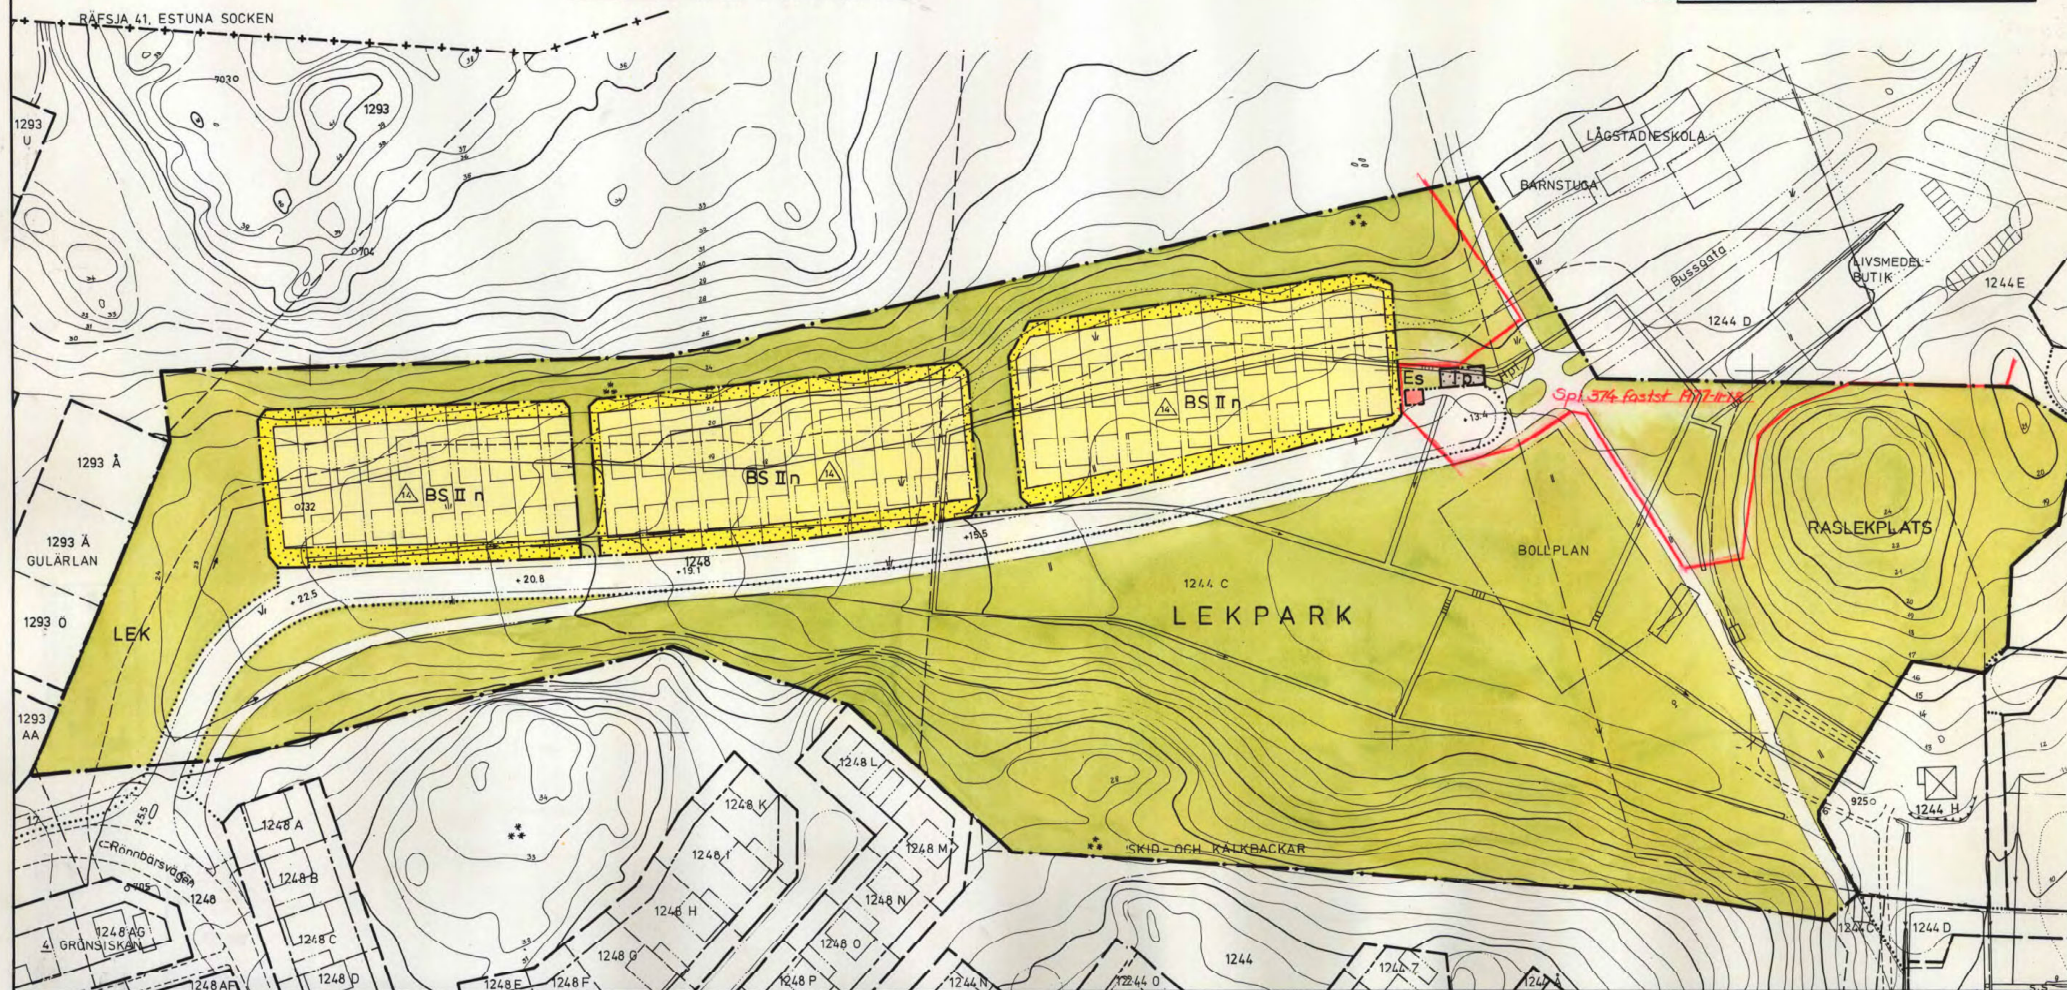

Norrtälje 310

Kopieras likhet med originalet
bestyrkes i tjänsten

O. Olsson