

FÖRSLAG TILL BYGGNADSPLAN
FÖR

BJÖRKUDDEN - GRANÖ

OMFATTANDE BL A FASTIGHETERNA
OXHALSÖ 1:24, 1:25, 1:26, 1:27, 1:28, 1:40, 1:47, 1:48, 2:40, 2:41, 2:43, 2:51, 2:52, 2:81, 2:216
INOM BLIDÖ SÖCKEN OCH KOMMUN, STOCKHOLMS LÄN
UPPRÄTTAT I AUGUSTI ÅR 1967 GENOM
INGENJÖRSBYRÅN VIAK AB

Björn Cederström
BJÖRN CEDERSTRÖM
ARKITEKT SAR

Åke Linde
ÅKE LINDE
LANTMÄTARE

SKALA 1:2000

REVIDERAT I ENLIGHET MED BYGGNADSNÄMNDENS BESLUT, AV DEN 14.2.1968, 9:17

Samt den 13.3.1968 9:49

BETECKNINGAR, BYGGNADSPLANEN

- byggnadsplanegräns
- områdesgräns
- områdesgräns med utfartsförbud
- bestämmelsegräns
- gränslinjer ej avsedda att fastställas
- fastighetsgräns avsedd att utgå
- I antal våningar
- P parkering
- allmän plats, parkmark
- allmän plats, vägmark
- BF område för bostadsändamål, fristående hus
- P område för parkering
- Rh område för småbåtshamn
- Rb allmänt friluftsområde
- Rb område för friluftsbad
- Rb strömningsområde
- Ub område för varv och upplagsplats för småbåtar
- Vb vattenområde
- Vb vattenområde som får överbyggas
- mark som ej får bebyggas
- mark som endast undantagsvis får bebyggas
- gångväg

Denna detaljplan har
ändrats genom beslut
19.3.7-03-04
SE AKT 24-77

BETECKNINGAR, GRUNDKARTAN

- gräns för fastighet el. samf. område
- staket
- häck
- väg
- stödmur
- bank
- nivåkurvor
- stolpe
- brun
- polygonpunkt
- storpolygonpunkt
- rutnätspunkt
- bostadshus el. butiksbyggnad
- uthus el. lagerb.
- strandlinje enl. lagaskifteskartan

Gräns för områden, som undantogs
från fastställelse enligt Länssty-
relsens beslut, den 25 Maj 1970


Tillhör kommunalt ägda
båtar av den typen

Kjällviken

Södersundet

Sandviksviken

Svartlögaljorden

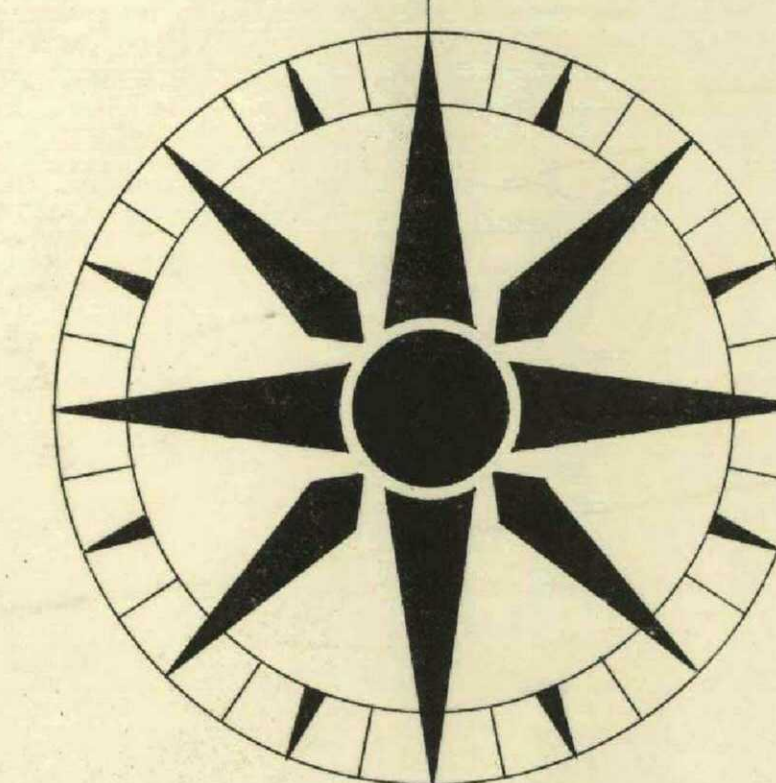

Granö-sundet

Rådmansholmen