

Förslag till ändrad stadsplan för del av KV. FRIDEN i Landskrona stad


Upprättat den 13 januari 1947 av

Sten Sjöstrand
Stadsarkitekt

Arvid Jönsson
Stadsingenjör

År 1947 den 19 maj blev det å denna karta tecknade
förslag till ändrad stadsplan för del av kvarteret Friden
av stadsfullmäktige i Landskrona antaget, betygar

Ex officio
Yngve Persson
Stadsfullmäktiges sekreterare

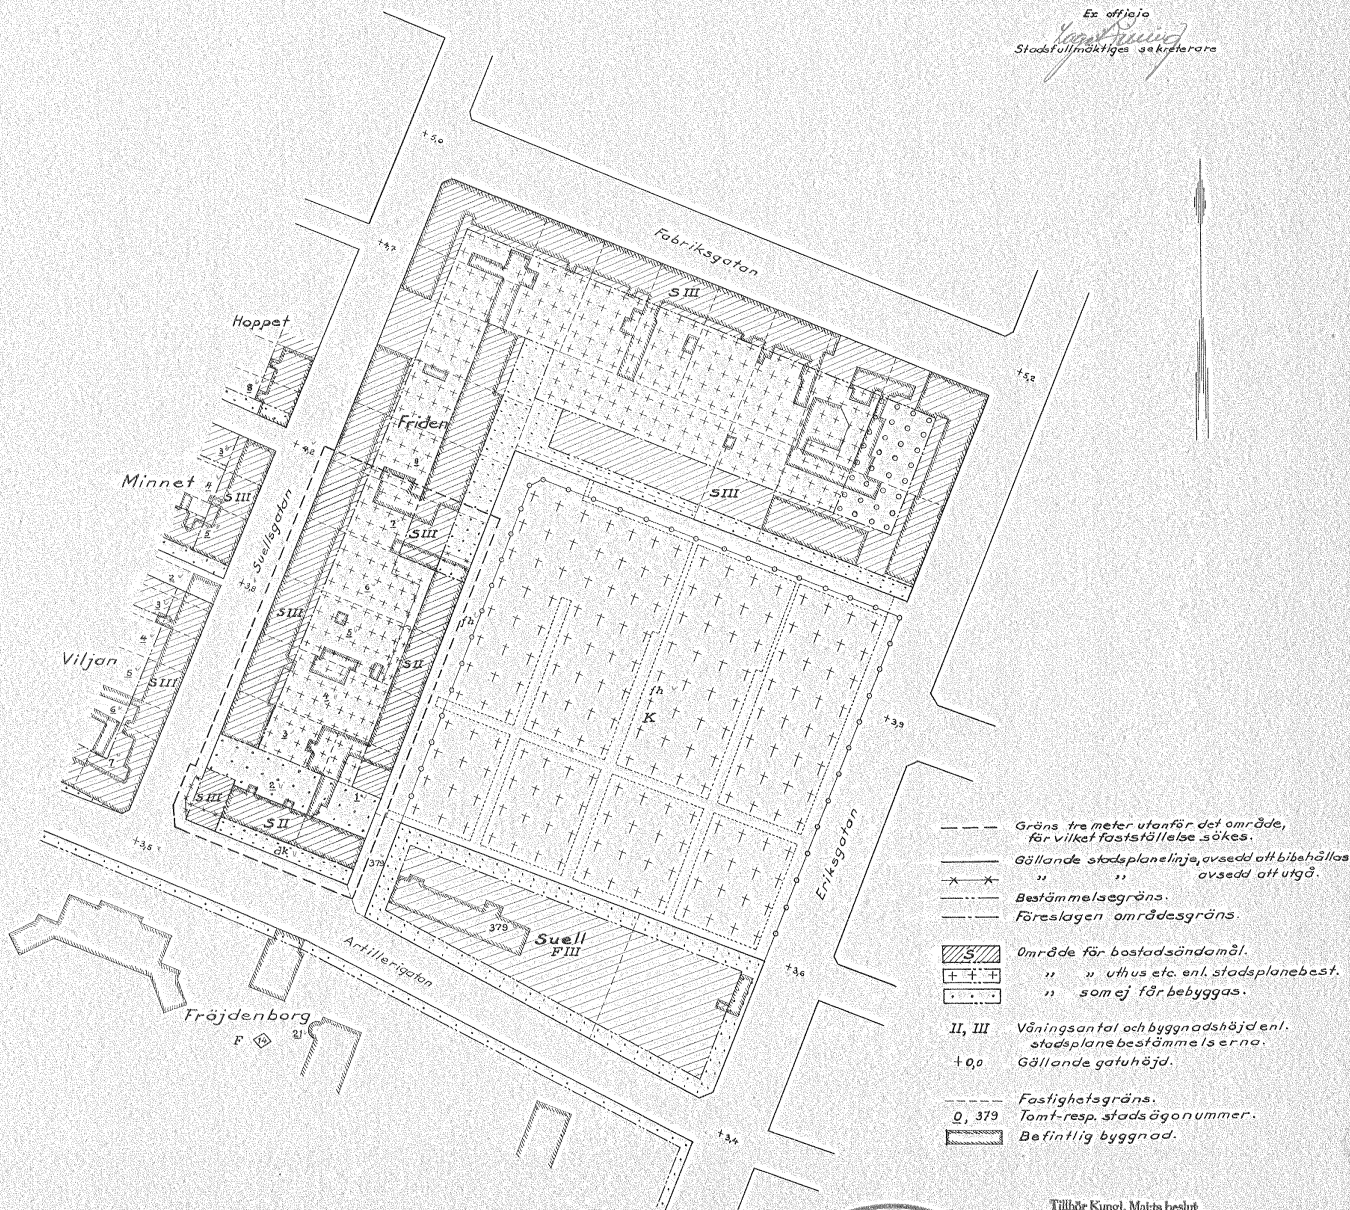

Skala 1:1000.



Tillhör Kungl. Majts beslut
den 26 september 1947.
Stockholm i Kommundirektorsdepartementet.

Ex officio:

Sten Sjöstrand