


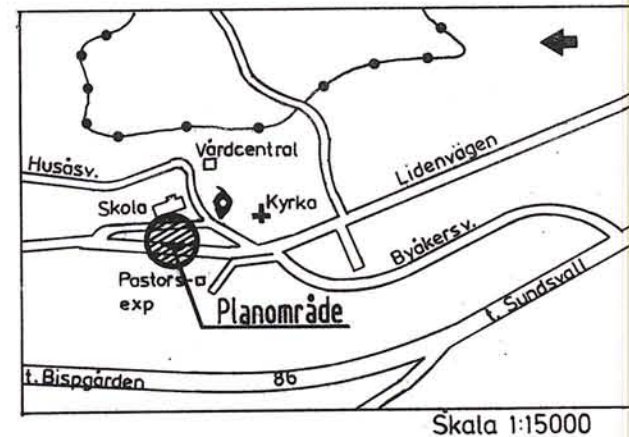

PLANBESTÄMMELSER

Bestämmelse med * gäller inom hela området.
Följande gäller inom områden med nedanstående beteckningar.
Endast angiven användning och utformning är tillåten.

GRÄNSBETECKNINGAR

- Planområdesgräns belägen tre meter utanför planområdet
- Användningsgräns
- Egenskapsgräns

MARKANVÄNDNING

- Allmän plats
- H-gata Gata som ingår i huvudnätet
- L-gata Gata som ingår i lokalnätet
- BUSSGATA Busstrafik
- PARK Parkområde

Kvartersmark

- BH₁ Bostäder med handel i bottenvåningen
- P Parkering

UTFORMNING AV ALLMÄNNA PLATSER

- +0,0 Föreskriven höjd över nollplanet

BEGRENSNINGAR AV MARKENS BEBYGGANDE

- Marken får inte bebyggas
- u Marken skall vara tillgänglig för allmänna underjordiska ledningar
- x Marken skall vara tillgänglig för allmän gång- och cykelväg

MARKENS ANORDNANDE

- Mark och vegetation
- ej parkering Parkeringsplats får ej finnas
- bäck Bäck skall bevaras och får ej kulverteras. Gångförbindelse får anordnas

Utfart

- Utfart får inte anordnas

UTFORMNING

- II Högsta antal våningar (huvudbyggnad, 7,0 m, uthus, 3,0 m)

ADMINISTRATIV BESTÄMMELSE

- * Genomförandetiden är 10 år från den dag planen vunnit laga kraft

DETALJPLAN FÖR LIDENS CENTRUM

Liden 3:13 m fl

LIDEN, SUNDSVALLS KOMMUN

UPPRÄTTAD PÅ VBB konsult AB 1989-06-21

Clas Rogander
CLAES ROGANDER
planarkitekt

2281-P89/1218/1

SKALA 1:1000



1989-11-07
Anders Carl

Godkänd av BN 1989-11-06

Antagen av KF 1989-12-18

Laga kraft 1990-01-18

DP-56

483/89 CR/ACS

SUNDSVALL 89.12.18

BETECKNINGAR Grundkartan

- Fastighetsgräns
- Väg
- Stänt
- Bäck
- Bostadshus
- uthus
- Häck
- Brunn
- Rutnätspunkt

- Höjdskurvor
- LIDEN
- 3:13
- 136.4
- 308/21
- Höjdsbeteckning
- Fastighetsnummer
- Avvägd höjd
- Polygonpunkt
- Gällande plangräns redovisas på särskild kartbilaga

Uppgifter om grundkartan:

Upprättad: 1978 genom fotogrammetrisk mätning
Koordinatsystem: lokalt system Sundsvall
Mätklass: II
Höjdsystem: lokalt system Sundsvall
Stadsingenjörskontoret i Sundsvall 1989-06-21

Mats Westling
MATS WESTLING
stadsingenjör