

E. D. år 1948

Litt. No. 20


FÖRSLAG TILL ÄNDRING
AV STADSPLANEN FÖR
OMRÅDE VID BRYNGELSHUSGATAN
I HALMSTAD

UPPGJORT I DECEMBER 1947

STADSPLANEKARTA

Halmstad den 9 december 1947

Halger Rönborn
Stadsplanearkitekt.

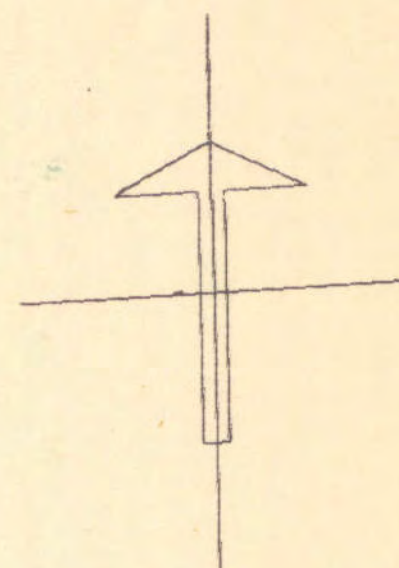


Tillhör BYGGNADSNÄMNDENS beslut av den 21 juni 1948
§ 378

Ex officio:
Halger Rönborn

Tillhör Stadfullmäktiges i Halmstad
protokoll den 22 juni 1948 § 139, betygat
i tjänsten:

Per Erik Ljung

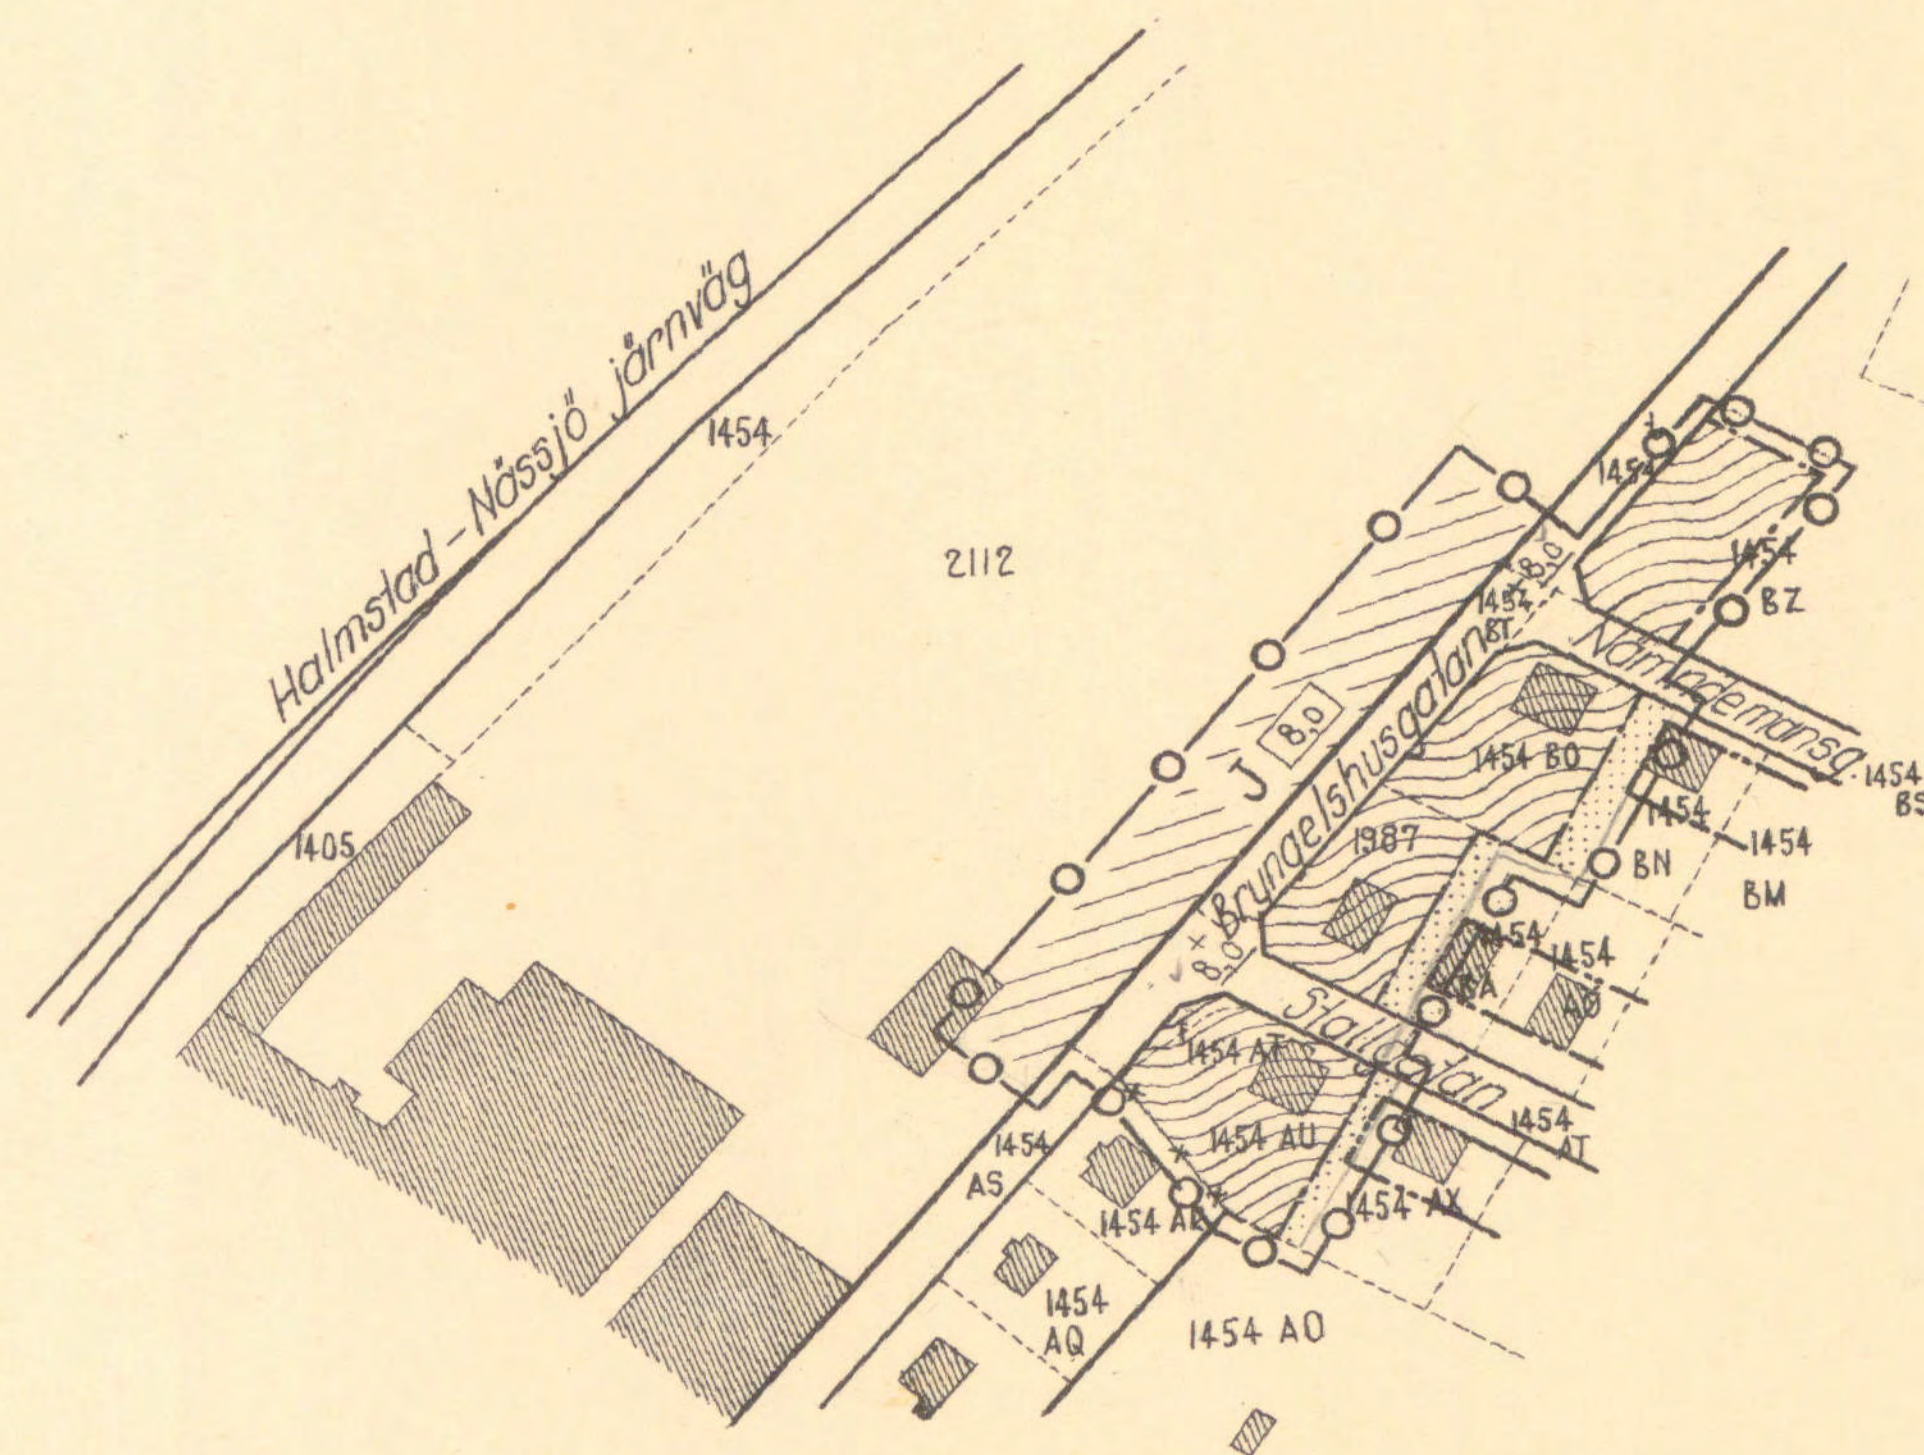


Grundkarta uppgjord i december 1947.

Ragnar Lethman
Mätningssman.

Beteckningar:

- Linje belägen 3 (tre) meter utanför det område som förslaget avser.
- Gällande områdesgräns, avsedd att bibehållas.
- *— Gällande områdesgräns, avsedd att utgå.
- Föreslagen områdesgräns.
- Bestämmelsegräns.
- Allmän plats: gata.
- Allmän plats: park, plantering.
- Gällande gatuhöjd, avsedd att bibehållas.
- + 0.0 Beteckningar, vilka hänföra sig till stadsplanebestämmelserna.
- 0.0 Befintlig ägaregräns.
- Befintlig byggnad.

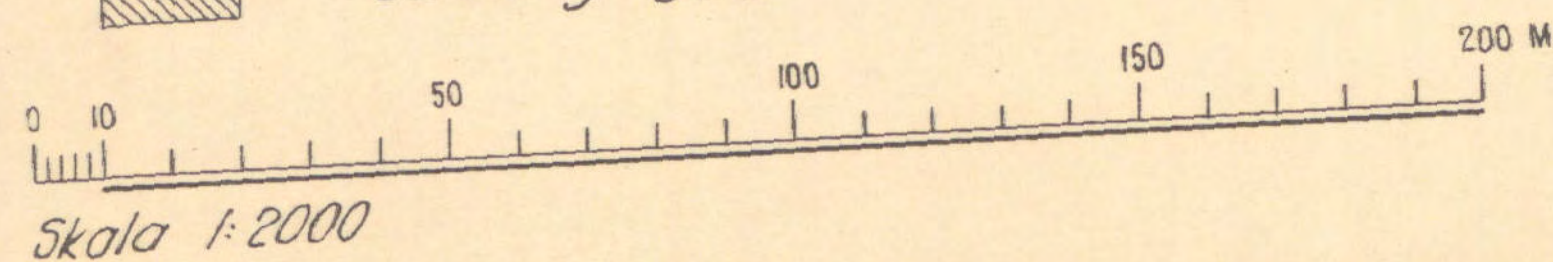

Tillhör Kungl. Maj:ts beslut
den 30 december 1948
Stockholm i Kommunikationsdepartementet.

Ex officio:
Nils Larin