


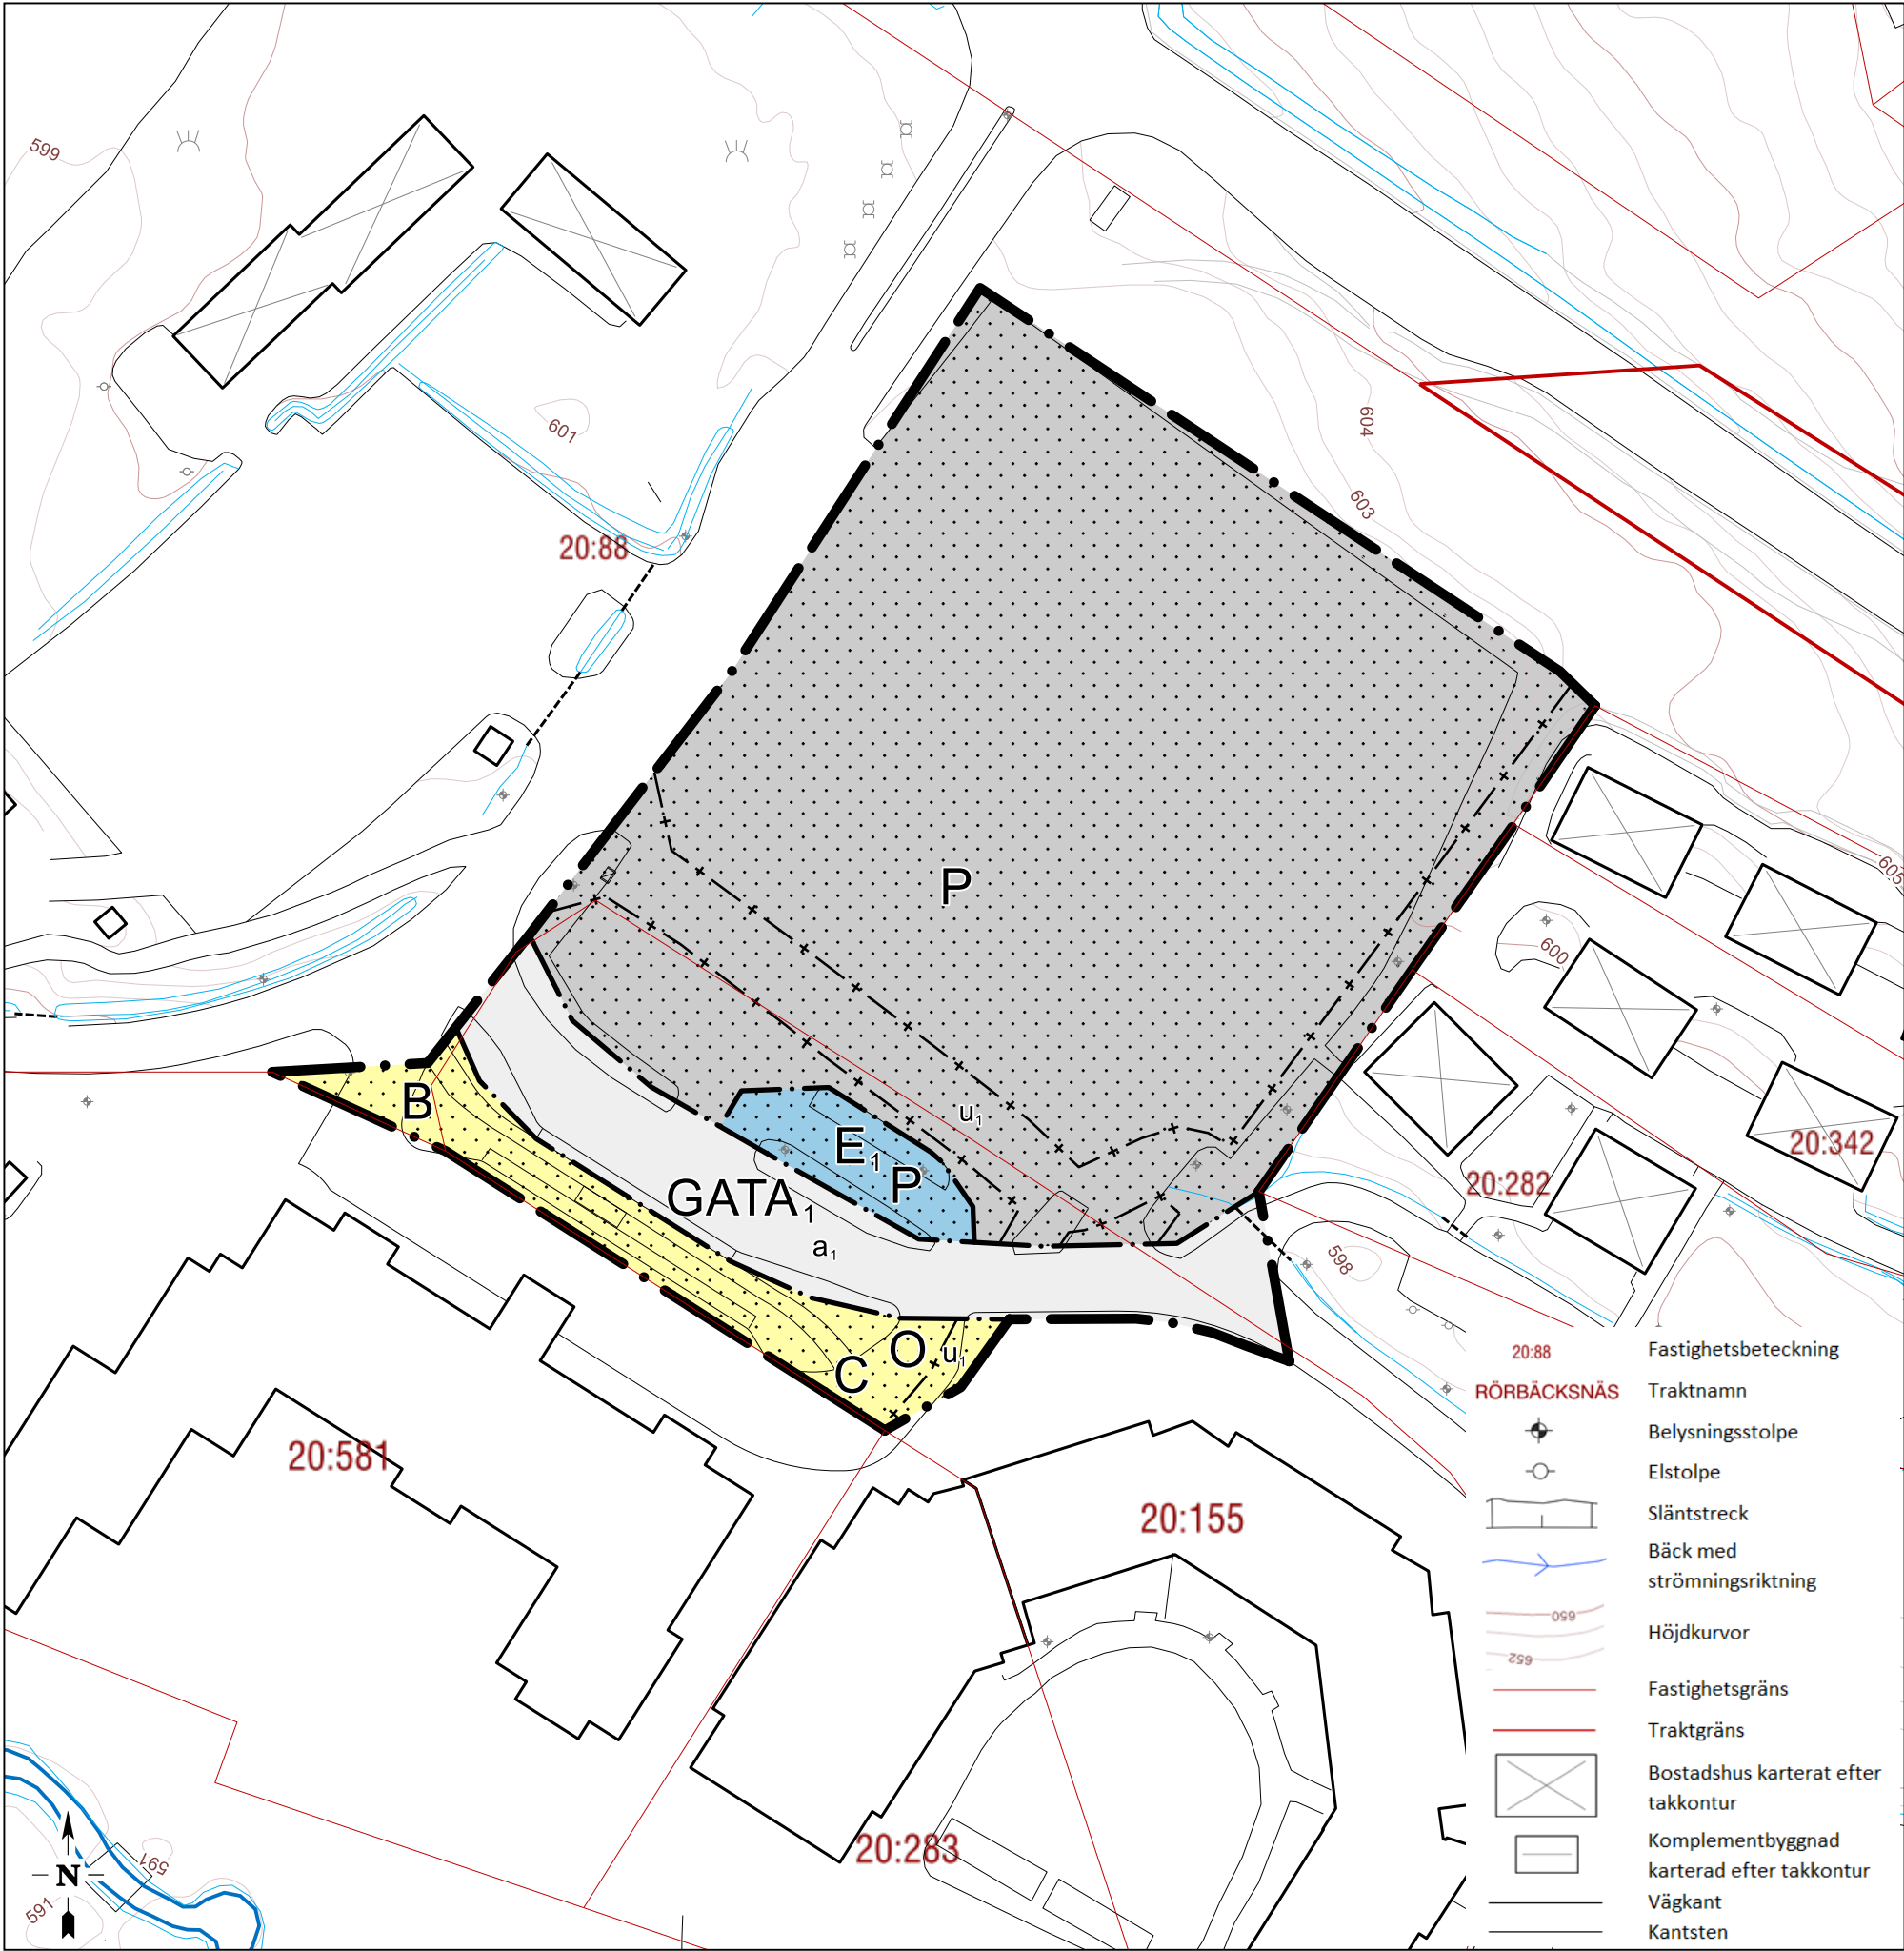

PLANBESTÄMMELSER

Följande gäller inom områden med nedanstående beteckningar. Endast angiven användning och utformning är tillåten. Där beteckning saknas gäller bestämmelsen inom hela planområdet.

GRÄNSER

- Planområdesgräns.
- Användningsgräns.
- Sekundär egenskapsgräns.

ANVÄNDNING AV MARK

Allmän platsmark

- GATA₁ Huvudgata.

Kvartersmark

- B Bostäder.
- E₁ Återvinningsstation.
- P Parkering.
- C Centrum.
- O Tillfällig vistelse.

EGENSKAPSBESTÄMMELSER FÖR ALLMÄN PLATS

Avgränsad via användningsgräns

Huvudmannaskap

- a₁ Huvudmannaskapet är enskilt för den allmänna platsen.

EGENSKAPSBESTÄMMELSER FÖR KVARTERSMARK

Avgränsad via användningsgräns

Begränsning av markens utnyttjande

- Marken får inte förses med byggnad.

EGENSKAPSBESTÄMMELSER FÖR KVARTERSMARK

Avgränsad via sekundär egenskapsgräns och användningsgräns

Markreservat för allmännyttiga ändamål

- u₁ Markreservat för allmännyttiga underjordiska ledningar.

GENOMFÖRANDETID

Genomförandetiden är 5 år från den dagen detaljplanen vinner laga kraft



Detaljplan för

Parkeringsytor i Hundfjället

Malung-Sälens kommun	Dalarnas län	Beslutsdatum	Instans
ANTAGANDEHANDLING		Beslut om samråd 2023-11-15	MSN
Sitowise Sverige AB i Falun		Antagande XXXX-XX-XX	
2024-10-09		Laga kraft XXXX-XX-XX	
Erik Folkesson Blom planeringsarkitekt		Plan- och bygglagen (2010:900)	

0 meter 100 Skala 1:1000 (A3)

Aktualitetsdatum fastighetsredovisning 2024-05-22
Aktualitetsdatum övriga detaljer i grundkartan 2024-05-22
Koordinatsystem SWEREF 99 13 30
Höjd: RH2000