


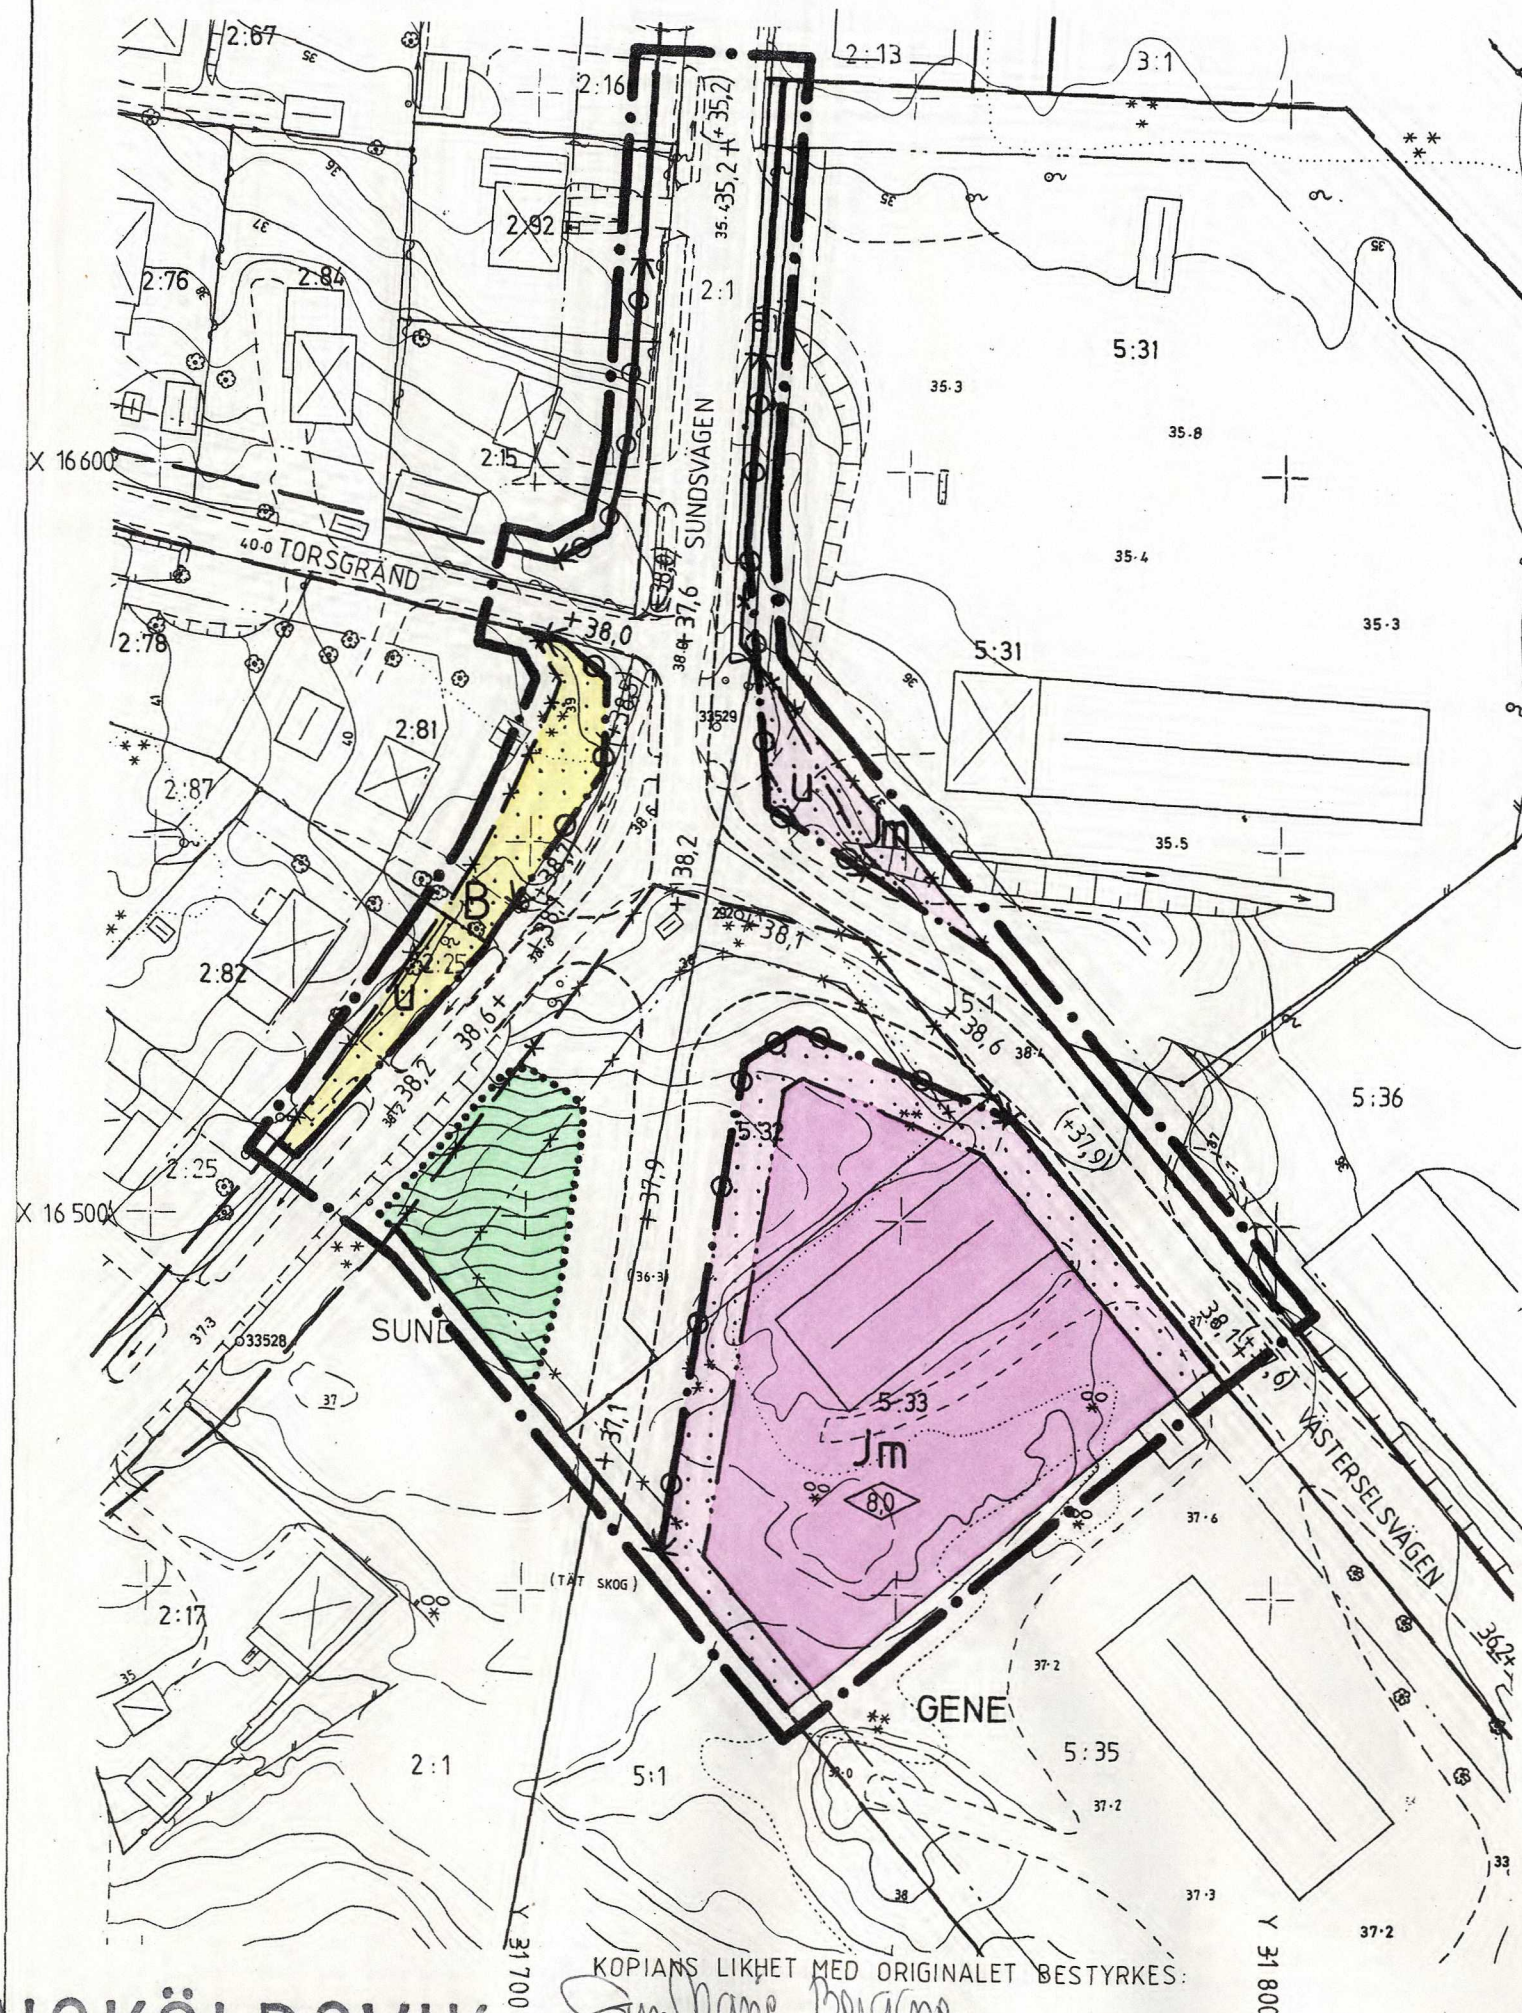

BETECKNINGAR GRUNDKARTA

	TRAKTGRÄNS
	FASTIGHETSGRÄNS
	KVARTERSGRÄNS
	GÄLLANDE DETALJPLAN
	BESTÄMELSEGRÄNS
	BOSTADSHUS RESP UTHUS
	KARTERAT EFTER TAKKONTUREN
	STAKET
	HÄCK
	BARRSKOG RESP LÖVSKOG
	TRÄD
	VÄG
	SLÄNT
	DIKE
	BRUNN
	POLYGONPUNKT
	RUTNÄTPUNKT
	FASTSTÄLLD HÖJD PÅ GATA ELLER VÄG
	AVVÄGD HÖJD
	HÖJDPUNKT
	REGISTERNUMMER FÖR FASTIGHET
	TRAKTNAMN

STADSPLANEKARTA

A. GRÄNSBETECKNINGAR

	STADSPLANEGRÄNS BELÄGEN TRE METER UTANFÖR FASTSTÄLLESEOMRÅDET
	GÄLLANDE OMRÅDESGRÄNS AVSEDD ATT BEHÅLLAS
	GÄLLANDE BESTÄMELSEGRÄNS AVSEDD ATT BEHÅLLAS
	GÄLLANDE OMRÅDESGRÄNS AVSEDD ATT UTGÅ
	GÄLLANDE BESTÄMELSEGRÄNS AVSEDD ATT UTGÅ
	OMRÅDESGRÄNS
	OMRÅDESGRÄNS FRÅN VILKEN MINDRE AVVIKELSER I VISSA FALL FÅR GÖRAS
	BESTÄMELSEGRÄNS

B. OMRÅDESBETECKNINGAR

	ALLMÄN PLATS
	GATA
	PARK
	BYGGNADSKVARTER
	BOSTÄDER
	SMÅINDUSTRI

C. ÖVRIGA BETECKNINGAR AVSEDDA ATT FASTSTÄLLAS

	MARK SOM INTE FÅR BEBYGGAS	(+0,0)
	LEDNINGSOMRÅDE	
	IN- OCH UTFARTSFÖRBUD. TVÄRSTRECK MED	+0,0
	PIL MARKERAR FÖRBUDETS SLUT	

GÄLLANDE GATUHÖJD
AVSEDD ATT UTGÅ
GATUHÖJD
BYGGNADSHÖJD

GRUNDKARTA UPPRÄTTAD 1982-03-15 AV STADSINGENJÖRSKONTORET

FÖRSLAG TILL ÄNDRAD STADSPLAN BERGOMSVAGEN

SJÄLEVADS SOCKEN ÖRNSKÖLDSEVIK KOMMUN
VÄSTERNORRLANDS LÄN

UPPRÄTTAT 1982-12-16
STADSARKITEKTKONTORET, ÖRNSKÖLDSEVIK

1983-06-02 fastställde länsstyrelsen i
Västernorrlands län denna ändrade stadsplan
Beslutet har vunnit laga kraft.
Härnösand 1983-06-30
Birgitta Könberg
2284-P83/0602-1

HÅKAN HELDNER
PLANARKITEKT

NILS JOHANSSON
STADSPLANEINGENJÖR

SKALA 1:1000

10 5 0 10 20 30 40 50 60 70 80 90 100M

HÖJDSYSTEM: ÖRNSKÖLDSEVIK

2284-P83/0602-1

ÖRNSKÖLDSEVIK 830602

820916
NJ/GMB