

807/72

Klippan

408-72

FÖRSLAG TILL ÄNDRING AV STADSPLAN FÖR KV. VALKYRIAN OCH DEL AV KV. APOLLO I KLIPPANS SAMHÄLLE, KLIPPANS KOMMUN, KRISTIANSTADS LÄN

UPPRÄTTAT AV NORDVÄSTRA SKÅNES SAMHÄLLSPLANERING AB KLIPPAN I MAJ 1971

JOHAN MOGENSEN
ARKITEKT SAR

STADSPLANEKARTANS BETECKNINGAR:

- STADSPANEGRÄNS, BELÄGEN 3 M UTANFÖR PLANOMRÅDET
- GÄLLANDE OMRÅDESGRÄNS AVSEDD ATT BIBEHÅLLAS
- GÄLLANDE BESTÄMMELSEGRÄNS AVSEDD ATT BIBEHÅLLAS
- GÄLLANDE OMRÅDES- OCH BESTÄMMELSEGRÄNS AVSEDD ATT UTGÅ
- KVARTERS- ELLER ANNAN OMRÅDESGRÄNS
- BESTÄMMELSEGRÄNS
- GRÄNSLINJER EJ AVSEDDA ATT FASTSTÄLLAS

OMRÅDESBETECKNINGAR


- ALLMÄN PLATS
- GATA ELLER TORG
- PARK ELLER PLANTERING

BYGGNADSKVARTER

- A OMRÅDE FÖR ALLMÄNT ÄNDAMÅL
- B OMRÅDE FÖR BOSTADSÄNDAMÅL
- P OMRÅDE FÖR PARKERINGSÄNDAMÅL

ÖVRIGA BETECKNINGAR

- MARK SOM ICKE FÅR BEBYGGAS
- MARK TILLGÄNGLIG FÖR UNDERJORDISKA LEDNINGAR
- GÄLLANDE GATUHÖJD
- GÄLLANDE GATUHÖJD AVSEDD ATT UTGÅ
- TILLÅTEN VÄNINGSYTA I KVM
- PROCENT AV BYGGNADSYTA SOM FÅR BEBYGGAS
- ANTAL VÅNINGAR
- MARKVÄNING
- BYGGNADSHÖJD

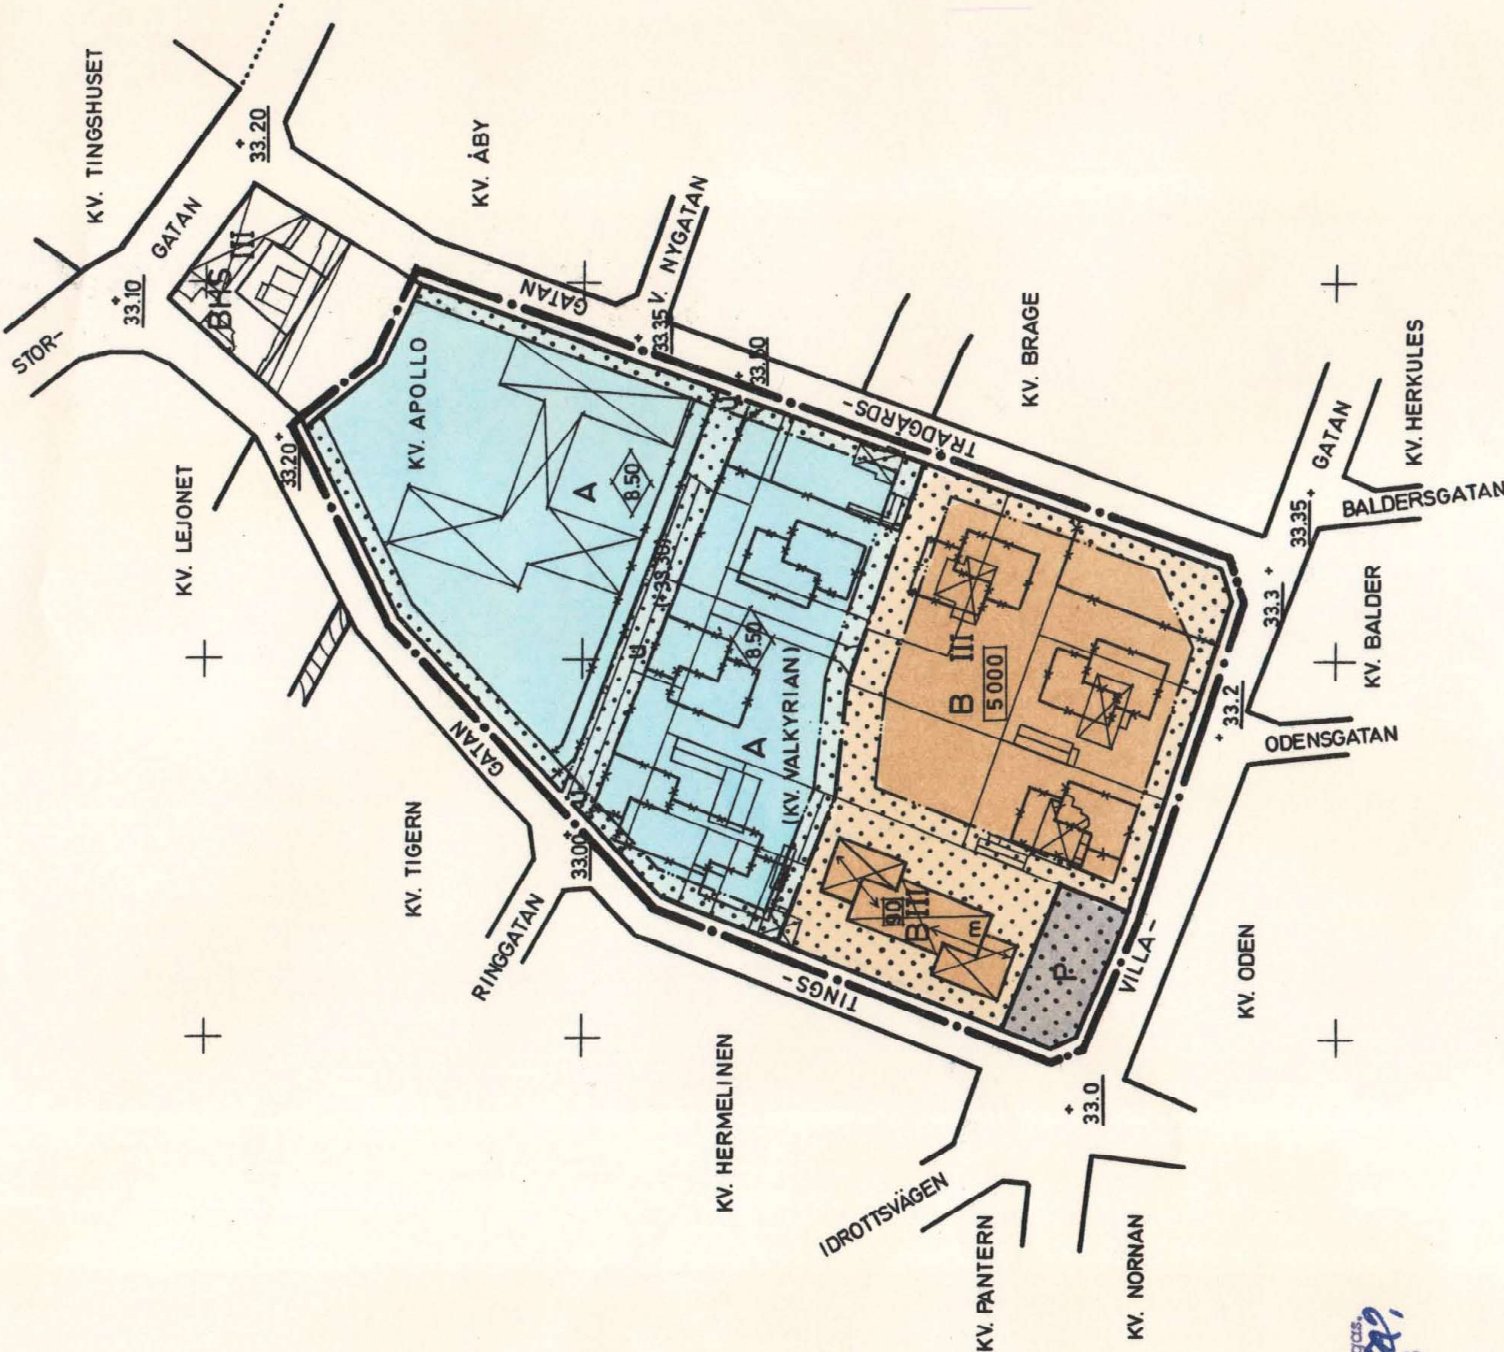

Kopians Hållas med original/beskrivning
Stockholm den 19.5.72
SVENSKA REKODUKTIONENS AB
G. Lundberg

TILLHÖR KOMMUNFULLMÄKTIGES I KLIPPANS KOMMUN BESLUT
DEN 28 SEPTEMBER 1971, §147, BETYGAR:

ARNE PÅLSSON
ORDFÖRANDE

NR 11.082-1828-71. Tillhör
länsstyrelsens i Kristian-
stads län beslut den 8 mars
1972.
I tjänsten:
Sven Erik Frantzén

Klippan

807/72