



Plankarta

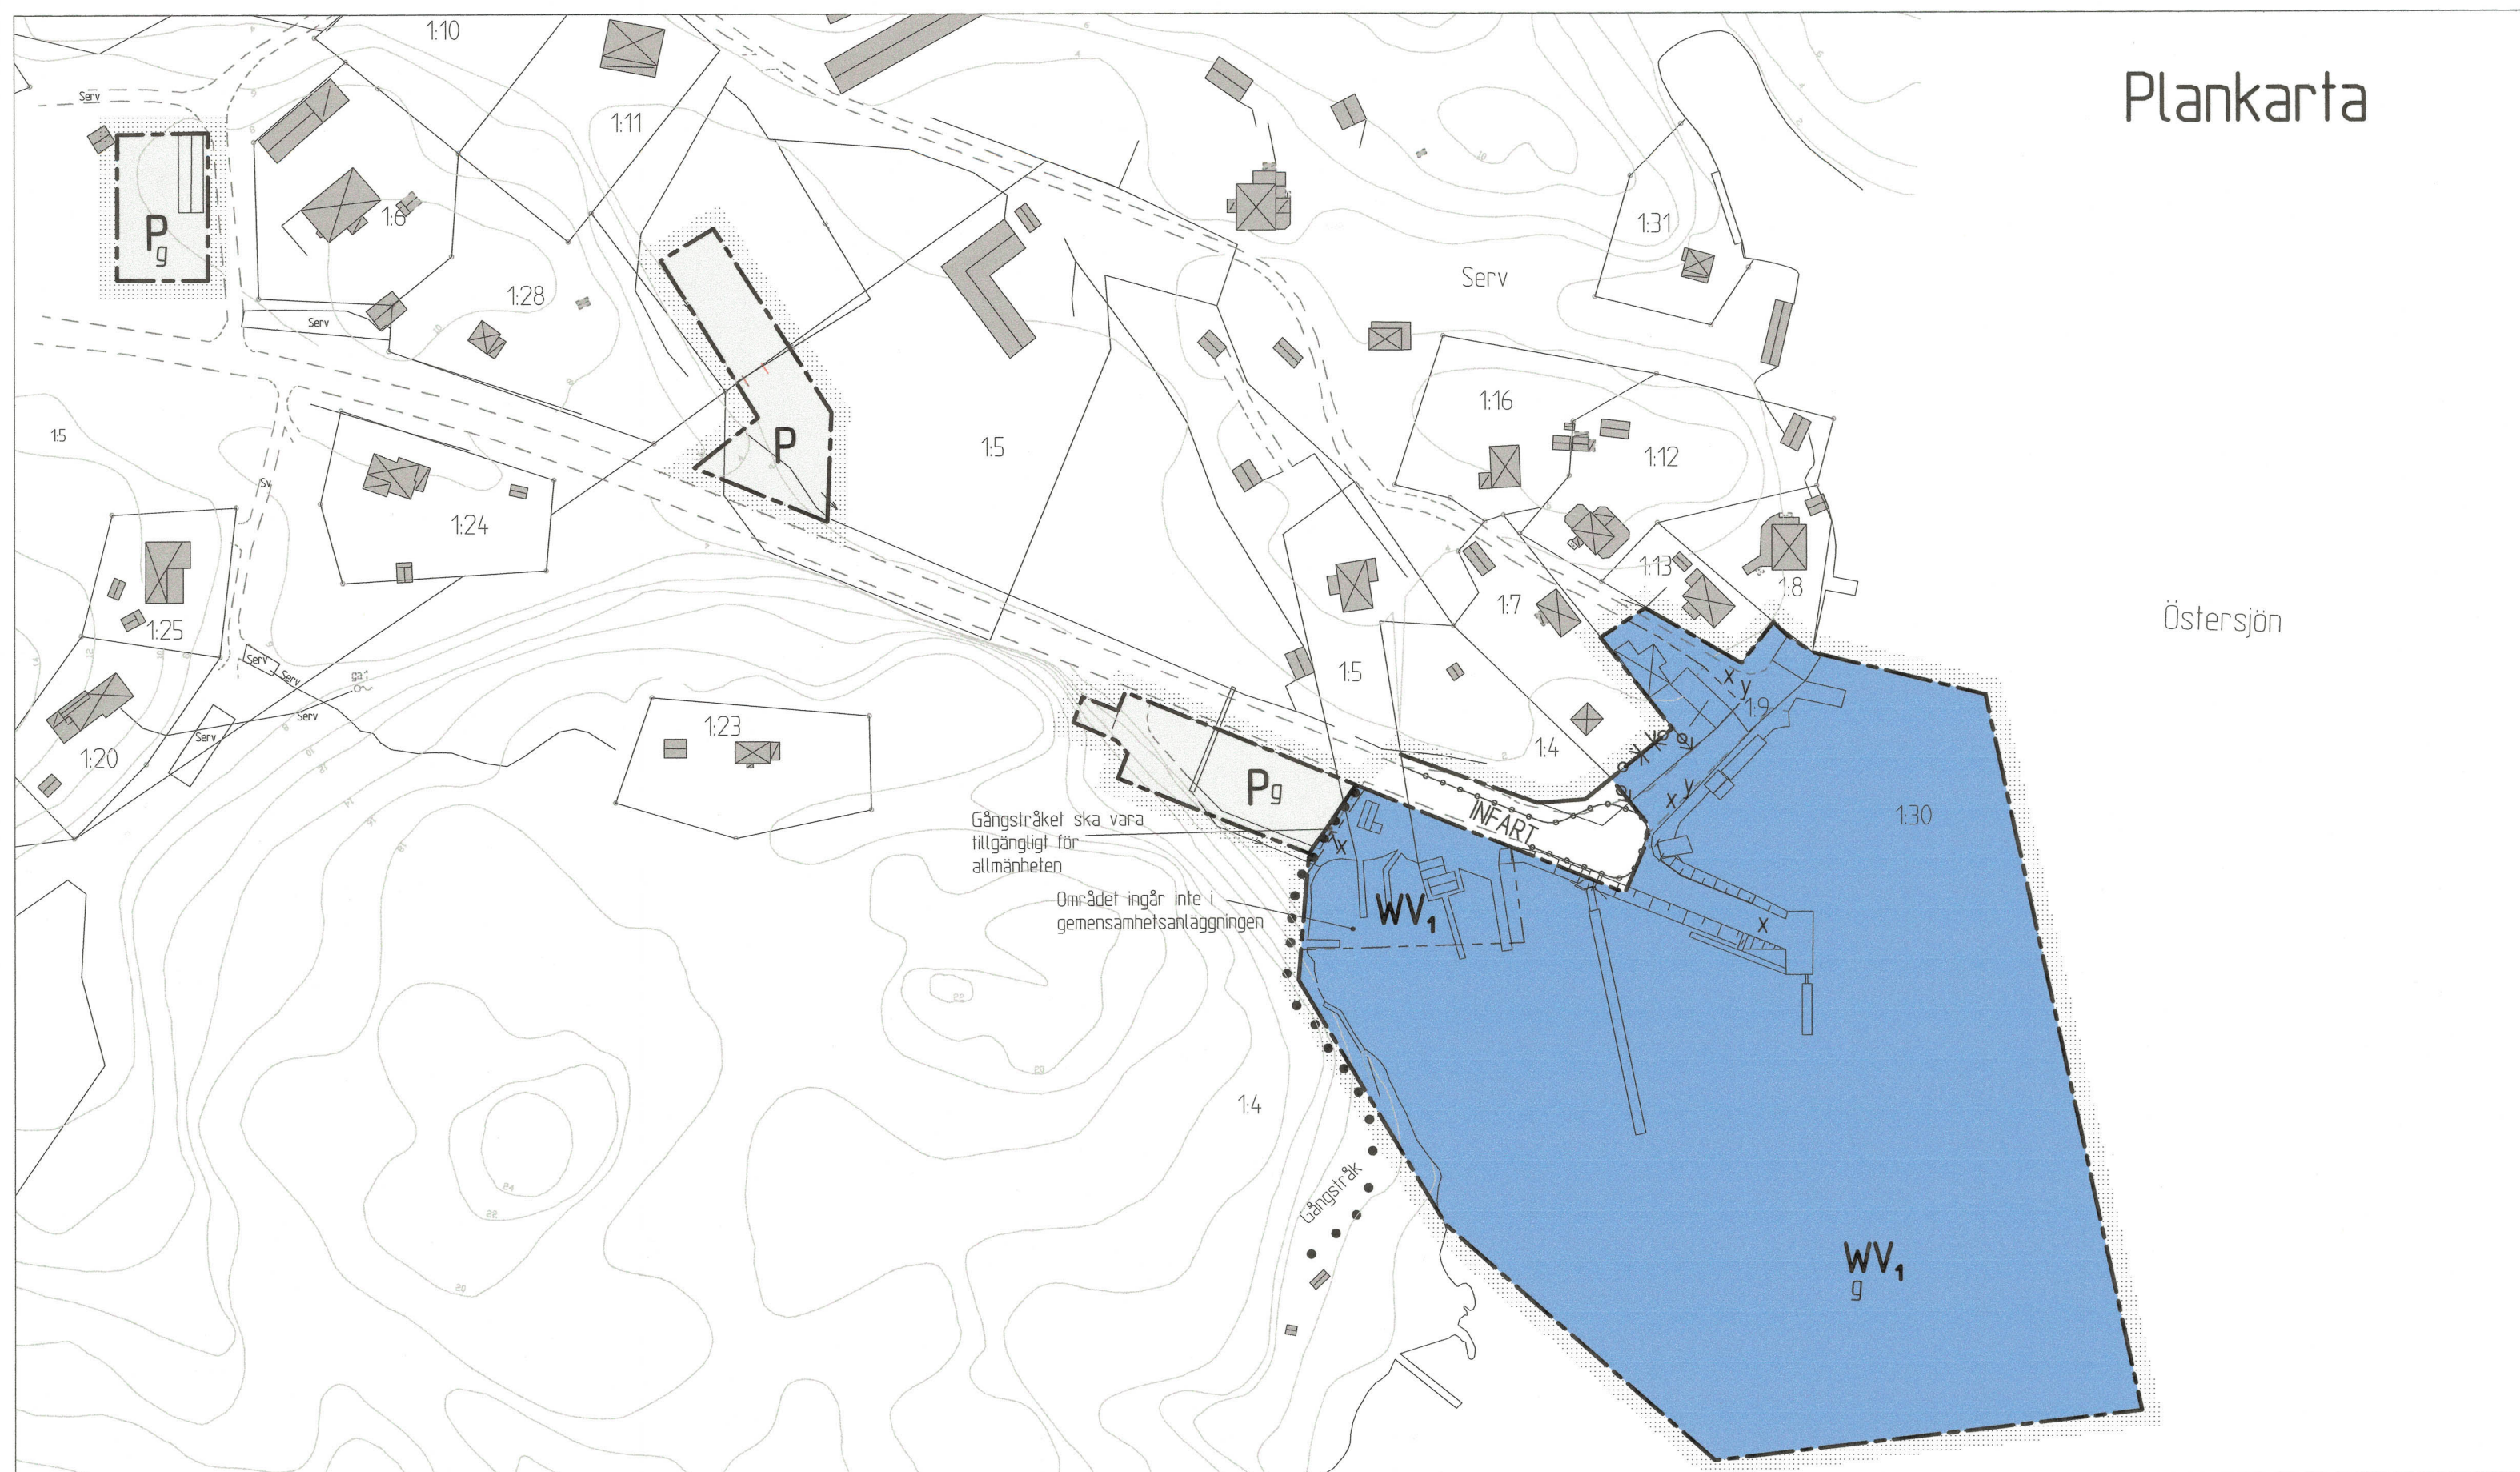

Illustrationskarta

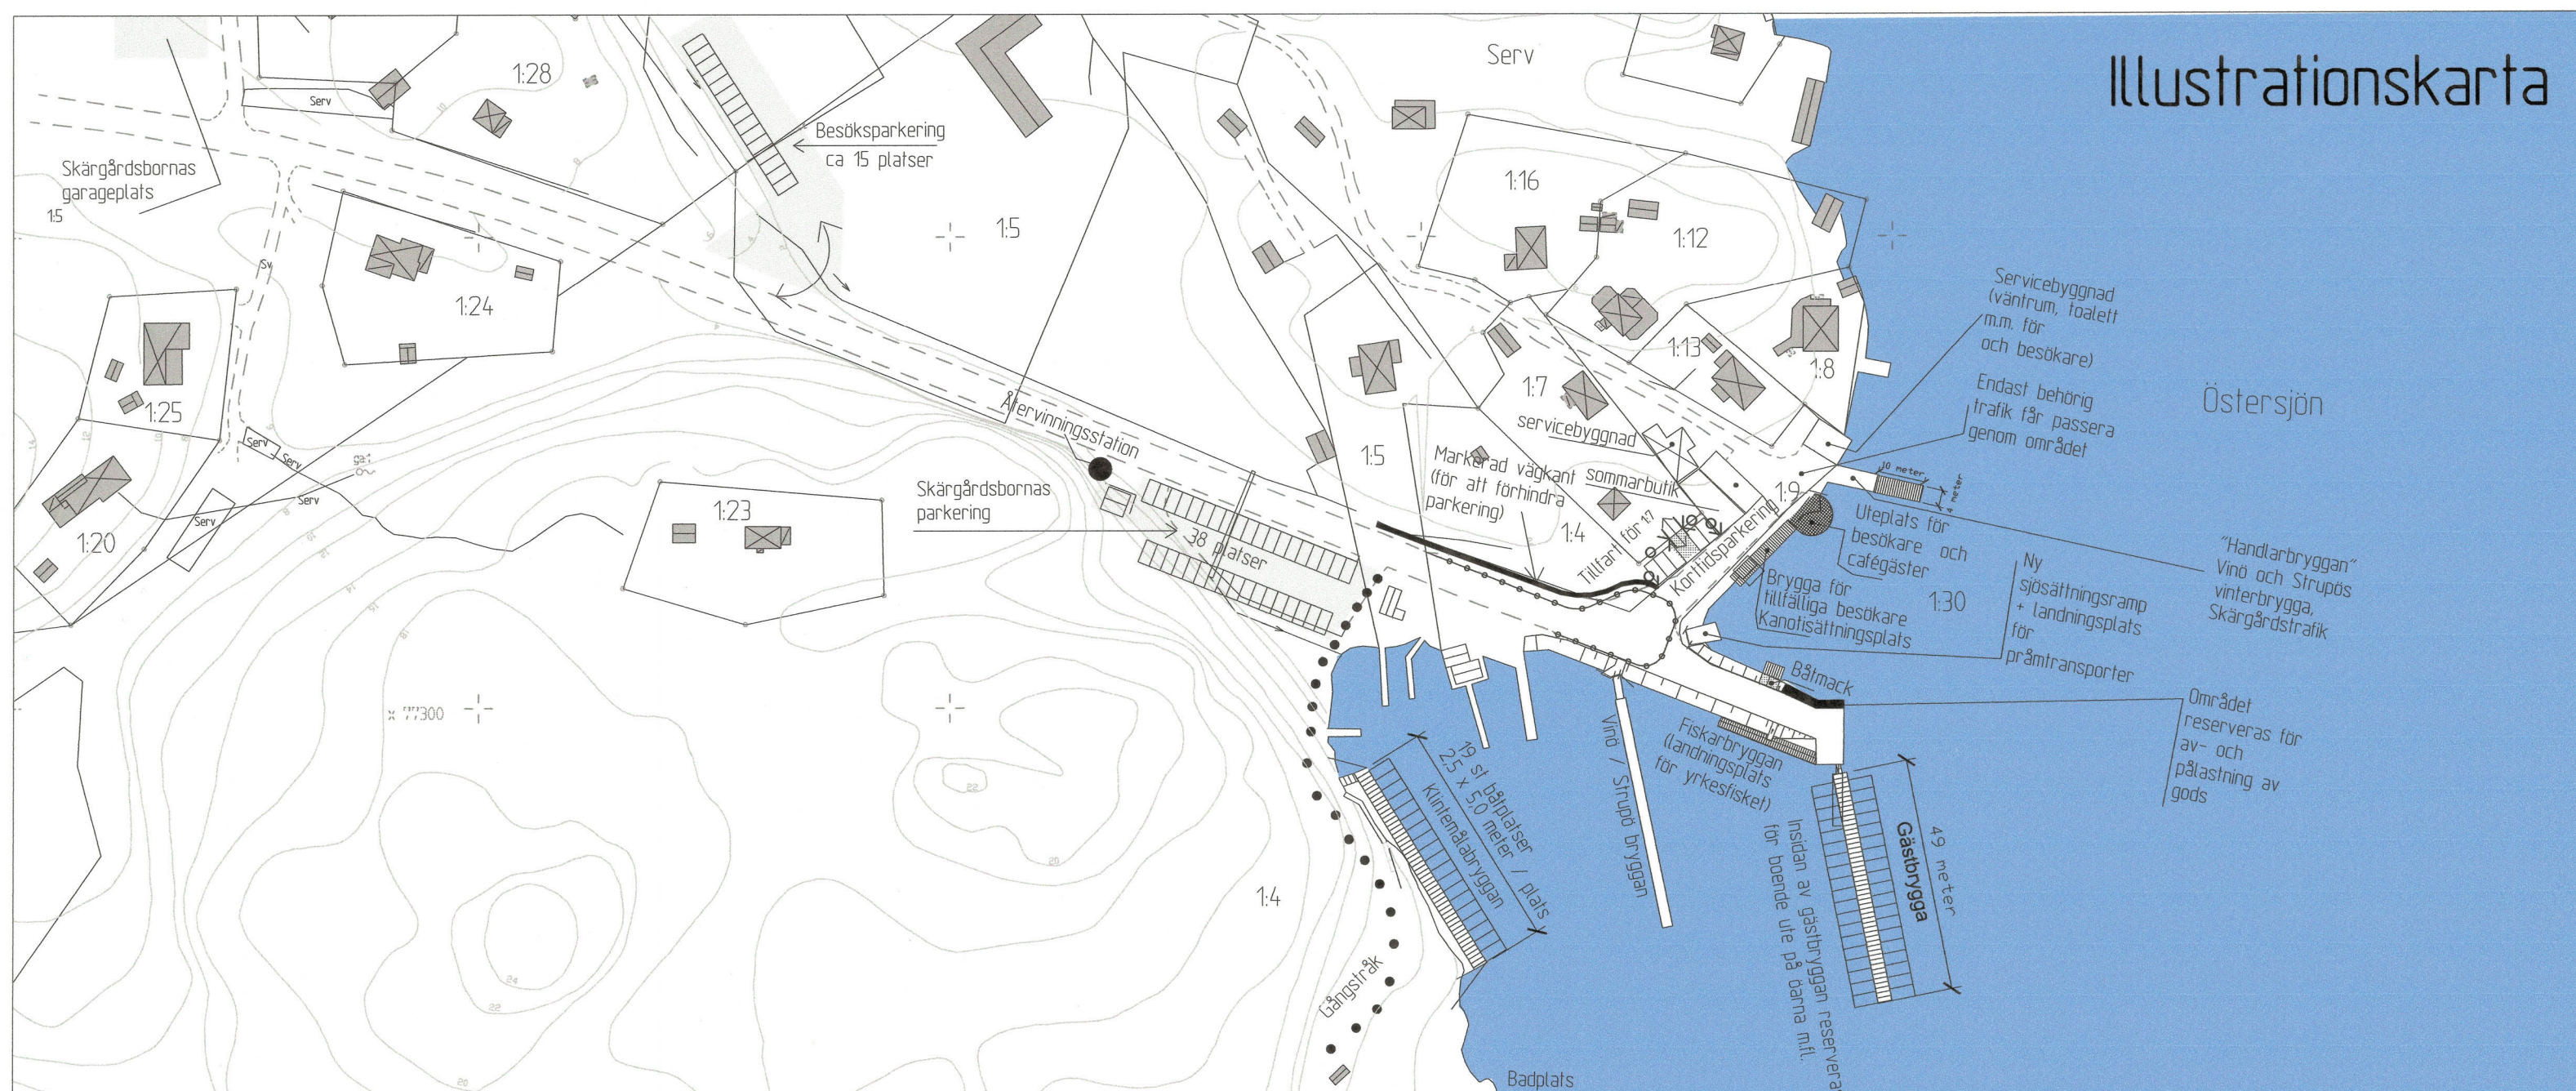

PLANBESTÄMMELSER

Följande gäller inom områden med nedanstående beteckningar. Endast angiven användning och utformning är tillåten.

- Planområdesgränsen ligger i rastrests innerkant.
- Användningsgräns
- Egenskapsgräns

MARKANVÄNDNING

Allmän plats

INFART Infartstrafik

Kvartermark

P Parkering

Vattenområden

WV Småbåtshamn med servicebyggnader m.m.

UTNYTTJANDEGRAD

Begränsningar av markens bebyggande

- g Marken ska vara tillgänglig för gemensamhetsanläggning
- x Marken ska vara tillgänglig för allmän gångtrafik
- y Marken ska vara tillgänglig för utfart från angränsande fastigheter

MARKENS ANORDNANDE

---> Utfart får inte anordnas

ILLUSTRATION

- Gångstråk
- ||||| parkering / båtplats
- vändzon

ADMINISTRATIVA BESTÄMMELSER

Planens genomförandetid slutar 5 år efter det att den vunnit laga kraft

UPPLYSNINGAR

Till planen hör förutom denna plankarta med bestämmelser

- planbeskrivning
- genomförandebeskrivning

Samrådsbeslut BN 2005-04-20
Utställningsbeslut SBN 2006-02-15
Antagen KF 2006-06-12
Laga kraft 2006-07-13

GRUNDKARTA

till detaljplanen upprättad på Stadsbyggnadskontoret
Kart & Gis 2004-07-14
Göran Johansson
Mättningschef

Koordinatsystem i plan 2,5 gonV Region 6
Koordinatsystem i höjd RH 1970/81
Måtklass III
Lägesangivning: Registerkarta del av blad;
0675040, 0675041, 0675050, 0675051

Detaljplan för del av KLINTEMÅLA 1:30 m.fl. fastigheter

Klintemåla hamnområde, Oskarshamns kommun

Upprättad på Samhällsbyggnadskontoret i april 2005, reviderad i oktober 2005, februari 2006.

Lars Dahlberg
Lars Dahlberg
Stadsarkitekt

Elisabeth Åkerman
Elisabeth Åkerman
Planhandläggare

Skala 1:1000
0 10 20 30 40 50 100 m