
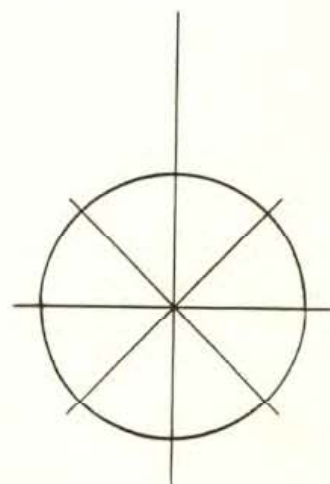


Tillhör Jonstorps kommunalfullmäktiges
beslut den 8 okt. 1968, § 60
B. Hovendahl

Genom beslut den 27 mars 1969 vilket på
grund av stadgande i 150 § tredje stycket
byggnadslagen vunnit laga kraft, har läns-
styrelsen i Malmöhus län fastställt det å
denna karta avfattade förslag till ändring
av byggnadsplan för södra delen av Jonstorps
kyrkby; betygar. Malmö i landskansliet som
ovan.

På tjänstens vägnar:
E. Webrink

Utan avgift

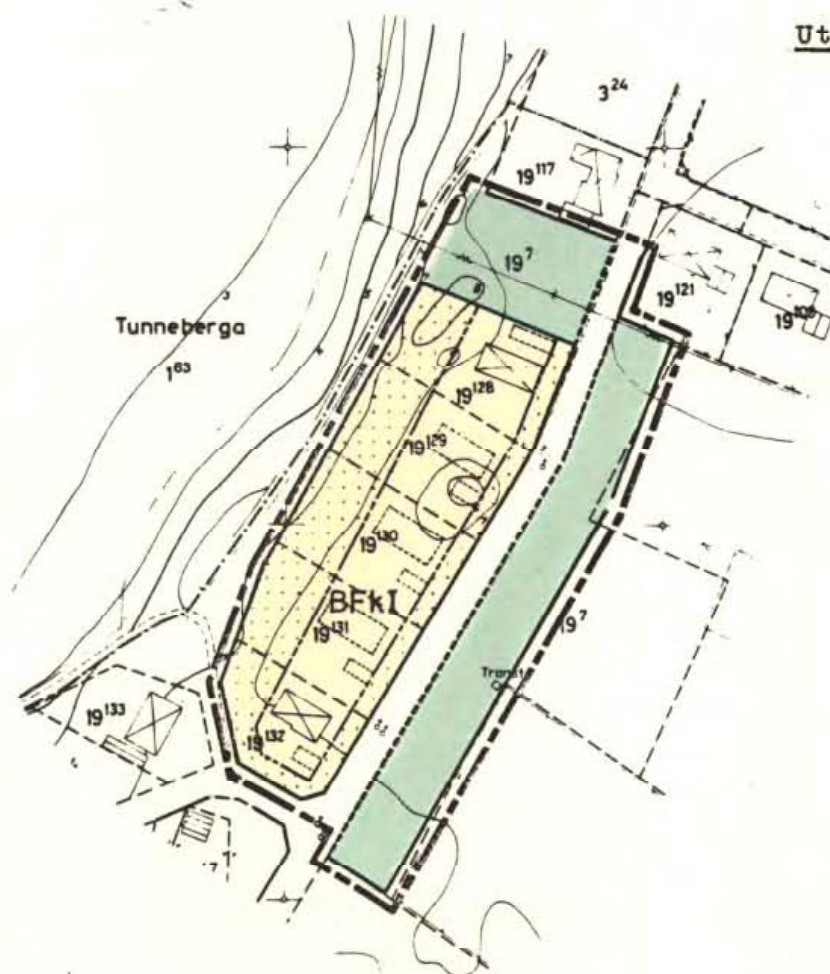

Förslag till ändring av byggnadsplan för södra delen av **JONSTORPS KYRKBY** **JONSTORPS KOMMUN, MALMÖHUS LÄN**

upprättat Lund den 5 aug. 1968

Stefan Romare
STEFAN ROMARE

BETECKNINGAR FÖR PLANFÖRSLAGET

- linje 3 meter utanför byggnadsplanegräns
- områdesgräns avsedd att bibehållas
- bestämmelsegräns
- parkgräns ej avsedd att fastställas
- — illustrationslinjer

- allmän plats, väg
- allmän plats, park
- B område för bostadsändamål
- mark som icke får bebyggas

- F.k byggnadssätt
- I antal våningar

BETECKNINGAR FÖR BEFINTLIGA FÖRHÅLLANDEN

- gräns för by eller hemman
- annan fastighetsgräns
- staket
- väg
- byggnad
- höjdkurva
- 197 ågobeteckning
- kraftledning
- avloppsbrunn

Kopieras likhet med originalet betygat.
Stockholm den 8.10.1969
SVENSKA REPRODUKTIONS AB
S. Lundberg
G. Lundberg

På grundval av grundkarta upprättad i april 1966
av lantmätare Nils Rögstedt, Kjessler & Mannerstråle AB

Kontroll
Koll. 67
Skala 1:2000

meter 300

200

100

300 meter

200

100

0