


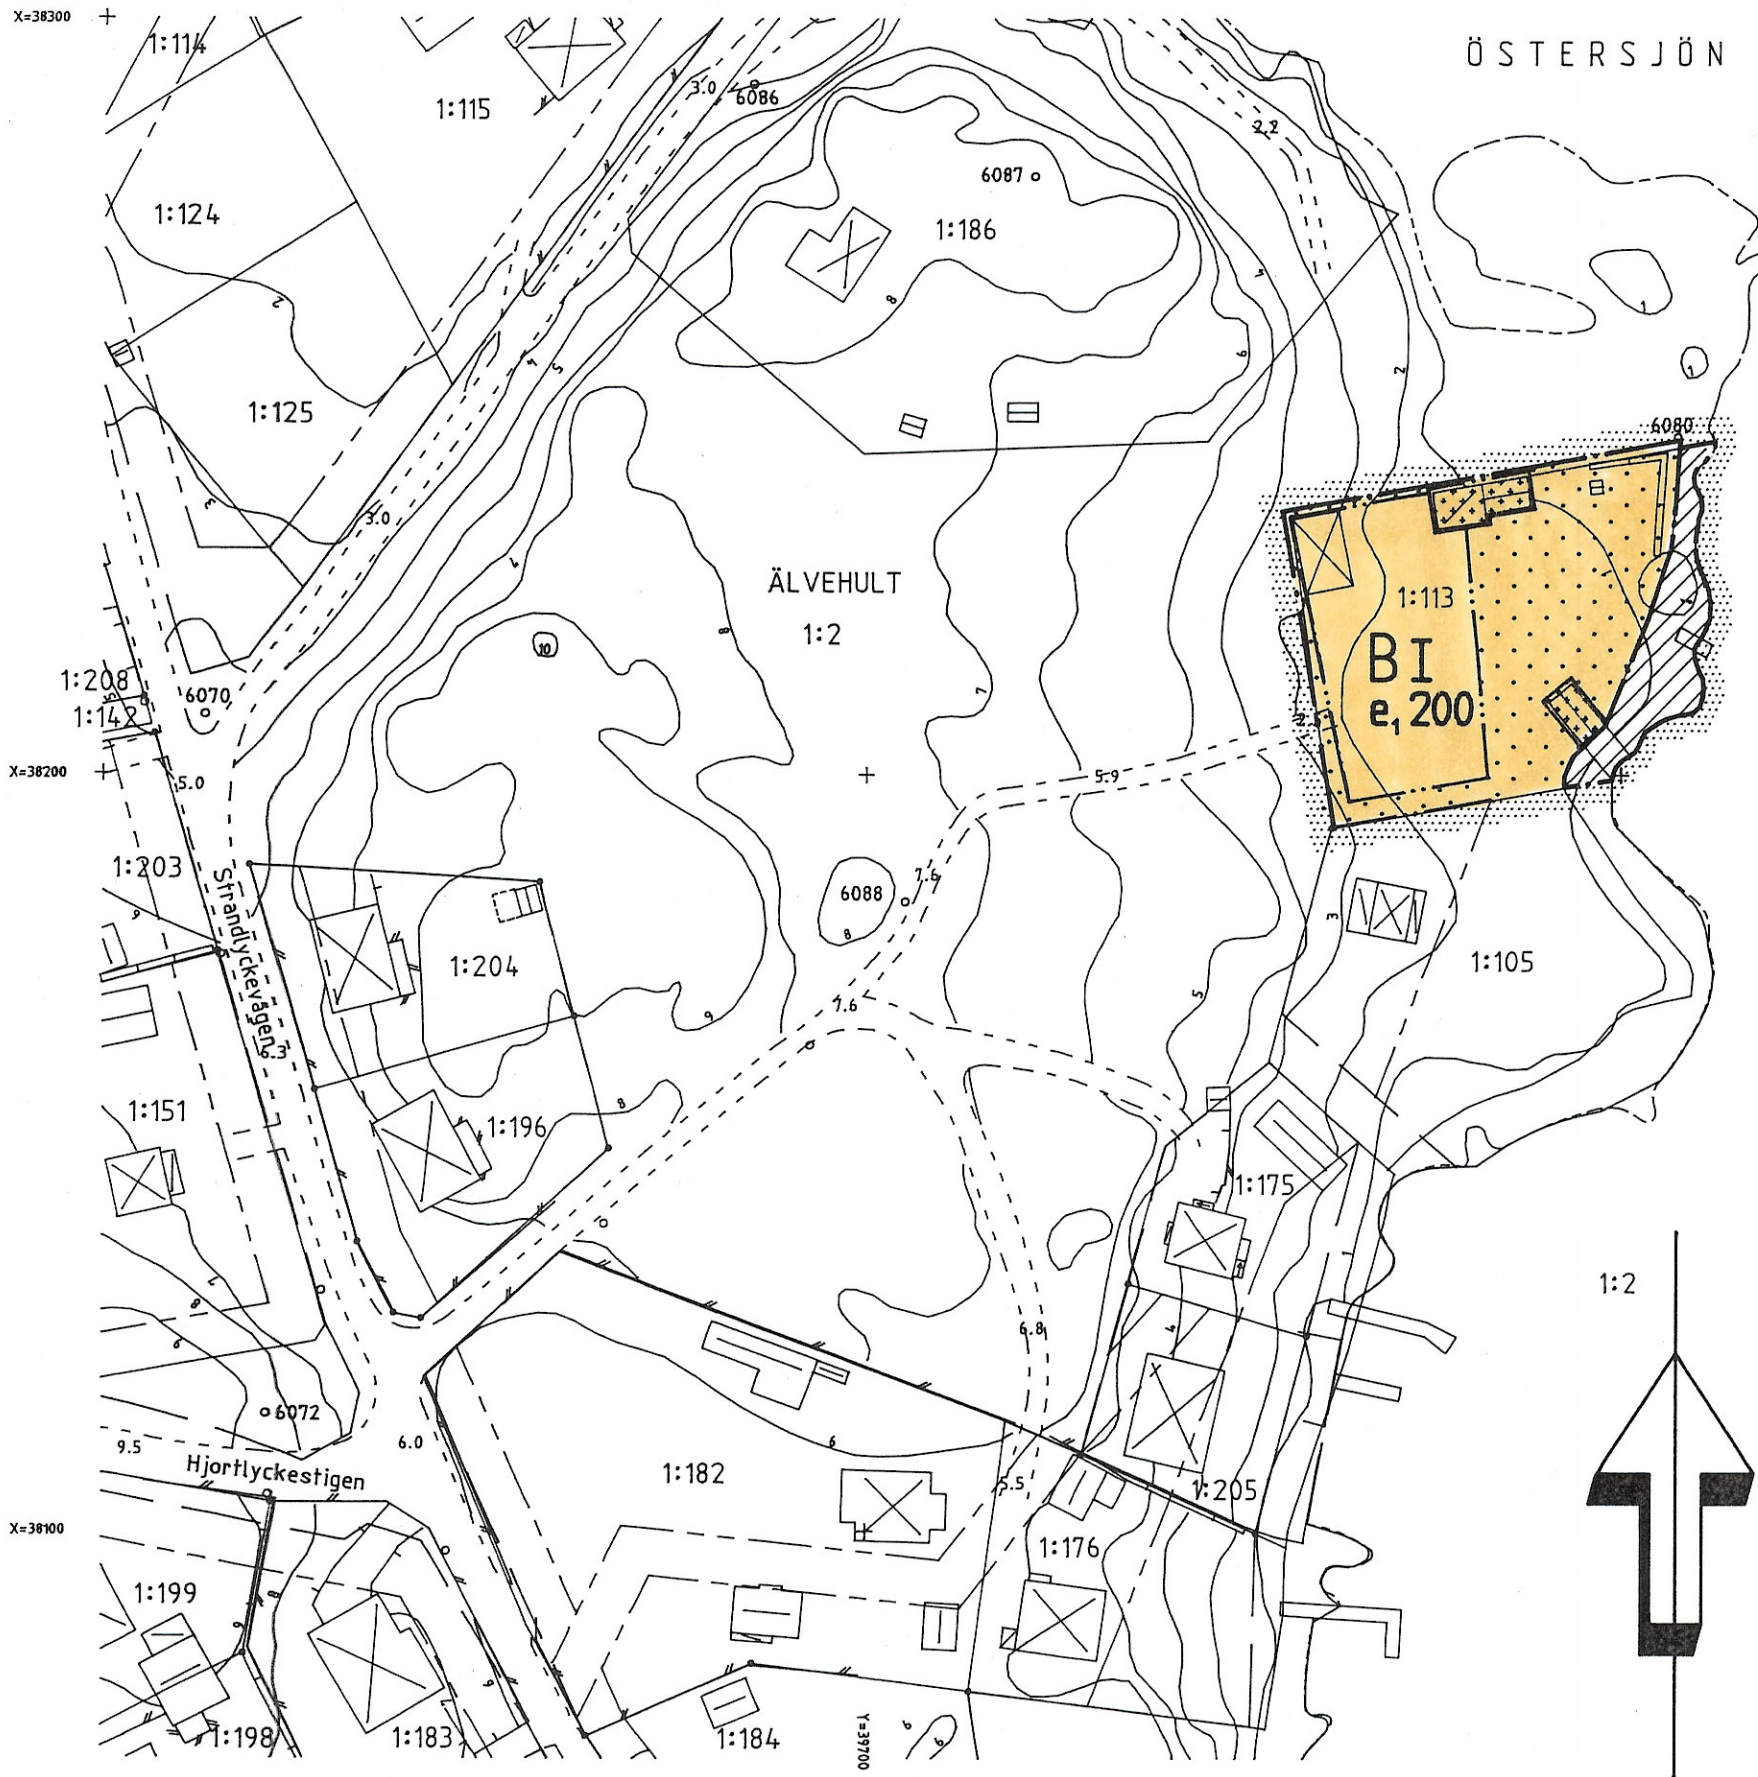

ÖSTERSJÖN

PLANBESTÄMMELSER

Följande gäller inom områden med nedanstående beteckningar.
Endast angiven användning är tillåten

GRÄNSBETECKNINGAR

- Planområdesgräns, gränsen ligger i rastrets innerkant
- Användningsgräns
- Egenskapsgräns

MARKANVÄNDNING

Kvartersmark

Bostäder

UTNYTTJANDEGRAD

Största byggnadsarea i m²

BEGRÄNSNING AV MARKENS BEBYGGANDE

- Marken får inte bebyggas
- Marken får endast bebyggas med uthus

UTFORMNING

Högsta antal våningar

ADMINISTRATIVA BESTÄMMELSER

Planens genomförandetid slutar 31 december 2000

Område inom vilket gällande plan (DA 39) upphävs

Detaljplan för ÄLVEHULT 1:113

Påskallavik, Oskarshamns kommun

Upprättad på Stadsbyggnadskontorets planavdelning i oktober 1994
Reviderad 23 november 1994

Mats Hermansson
Planchef
 Elisabeth Åkerman
Plantekniker

0 10 20 30 40 50 60 70 80 90 100 meter

Skala 1:1000

DA 76

GRUNDKARTA

Koordinatsystem i plan: 2,5 Gon V 1938/1966
Koordinatsystem i höjd: Rh 1970/1981
Mätclass 2
Lägesangivning: Registerkarta blad 5567768

UPPLYSNINGAR

Till planen hör förutom denna
plankarta med bestämmelser
- Planbeskrivning
- Genomförandebeskrivning

Samrådsbeslut BN 1994-10-26
Antagen BN 1994-11-23
Laga kraft LS 1995-01-04