


Förslaget antaget av kommunfullmäktige
i Sundsvall den 27 september 1971
nr 263, betyg i tjänsten;

Sten Zackari
STEN ZACKARI
Sekreterare

Den 21.10.1971 fastställde
länsstyrelsen i Västernorr-
lands län denna stadsplan.
Härnösand 10.12.1971
På tjänstens vägnar
Olle Fernström

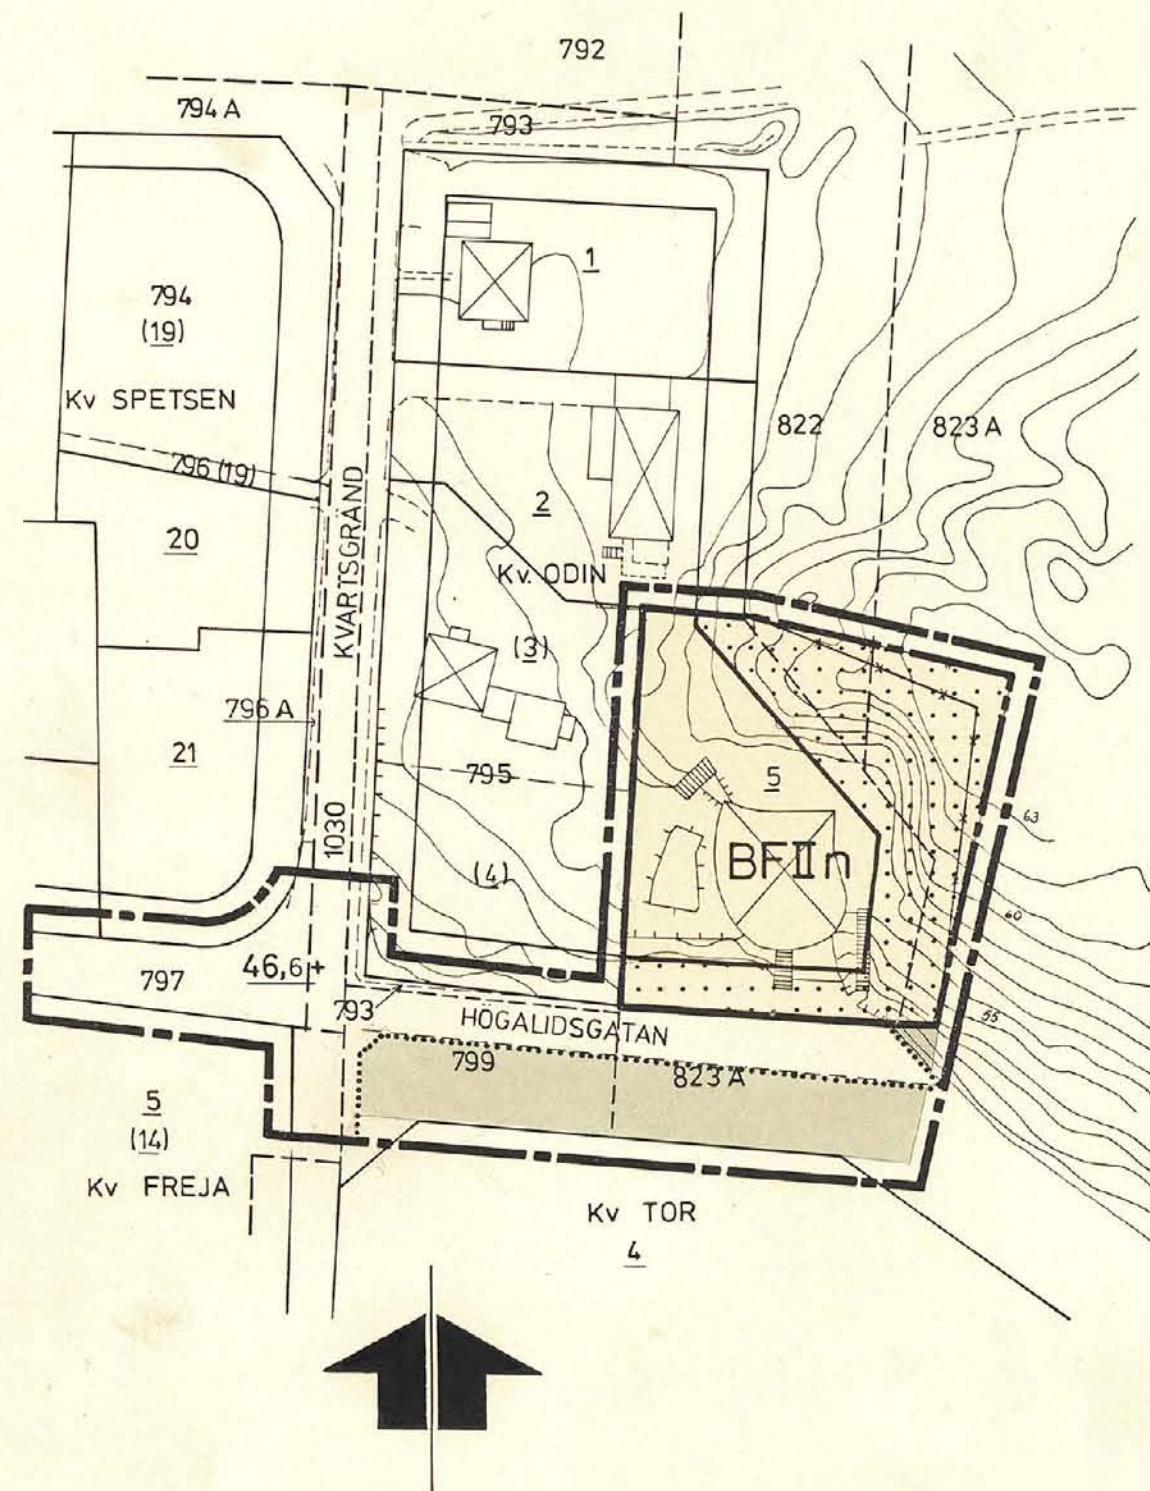

BETECKNINGAR

Grundkartan

- Fastighetsgräns
- ⊠ Bostadshus resp. uthus
- Staket
- ||||| Stödmur
- ~~~~~ Nivåkurvor
- 5 Nummer å rättsligt bestående tomt

Stadsplanekartan

Gränsbeteckningar

- Gränslinje belägen tre (3) meter utanför det område förslaget avser
- ==== Gällande områdes- och bestämmelsegräns
- Gällande områdesgräns avsedd att utgå
- Kvarters- eller annan områdesgräns
- Gränslinjer ej avsedda att fastställas

Områdesbeteckningar

Allmän plats

- Gata
- Park eller plantering

Byggnadskvarter

- BF Område för bostadsändamål, enfamiljshus

Övriga beteckningar

- Mark som icke får bebyggas
- II Antal våningar
- n Område där vind icke får inredas
- +00 Gällande gatuhöjd

Grundkartan upprättad av stadsingenjörskontoret år 1970
Sundsvall den 2 november 1970

Ingemar Rösblad
INGEMAR RÖSLAD
Stadsingenjör

Förslag till ändring av stadsplanen för Sundsvall beträffande del av kv ODIN Skönsberg

Upprättat på stadsbyggnadskontoret den 2 november 1970

Lars Rimfors
LARS RIMFORS
Stadsbyggnadschef

Carl-Eskil Wallrudh
CARL-ESKIL WALLRUDH
Planarkitekt

Axel Ohlsson
AXEL OHLSSON
Planingenjör

SKALA 1:1000

10 5 0 10 20 30 40 50 60 70 80 90 100m

Förv-pl

Skönsberg
SRA Skönsberg 1972