


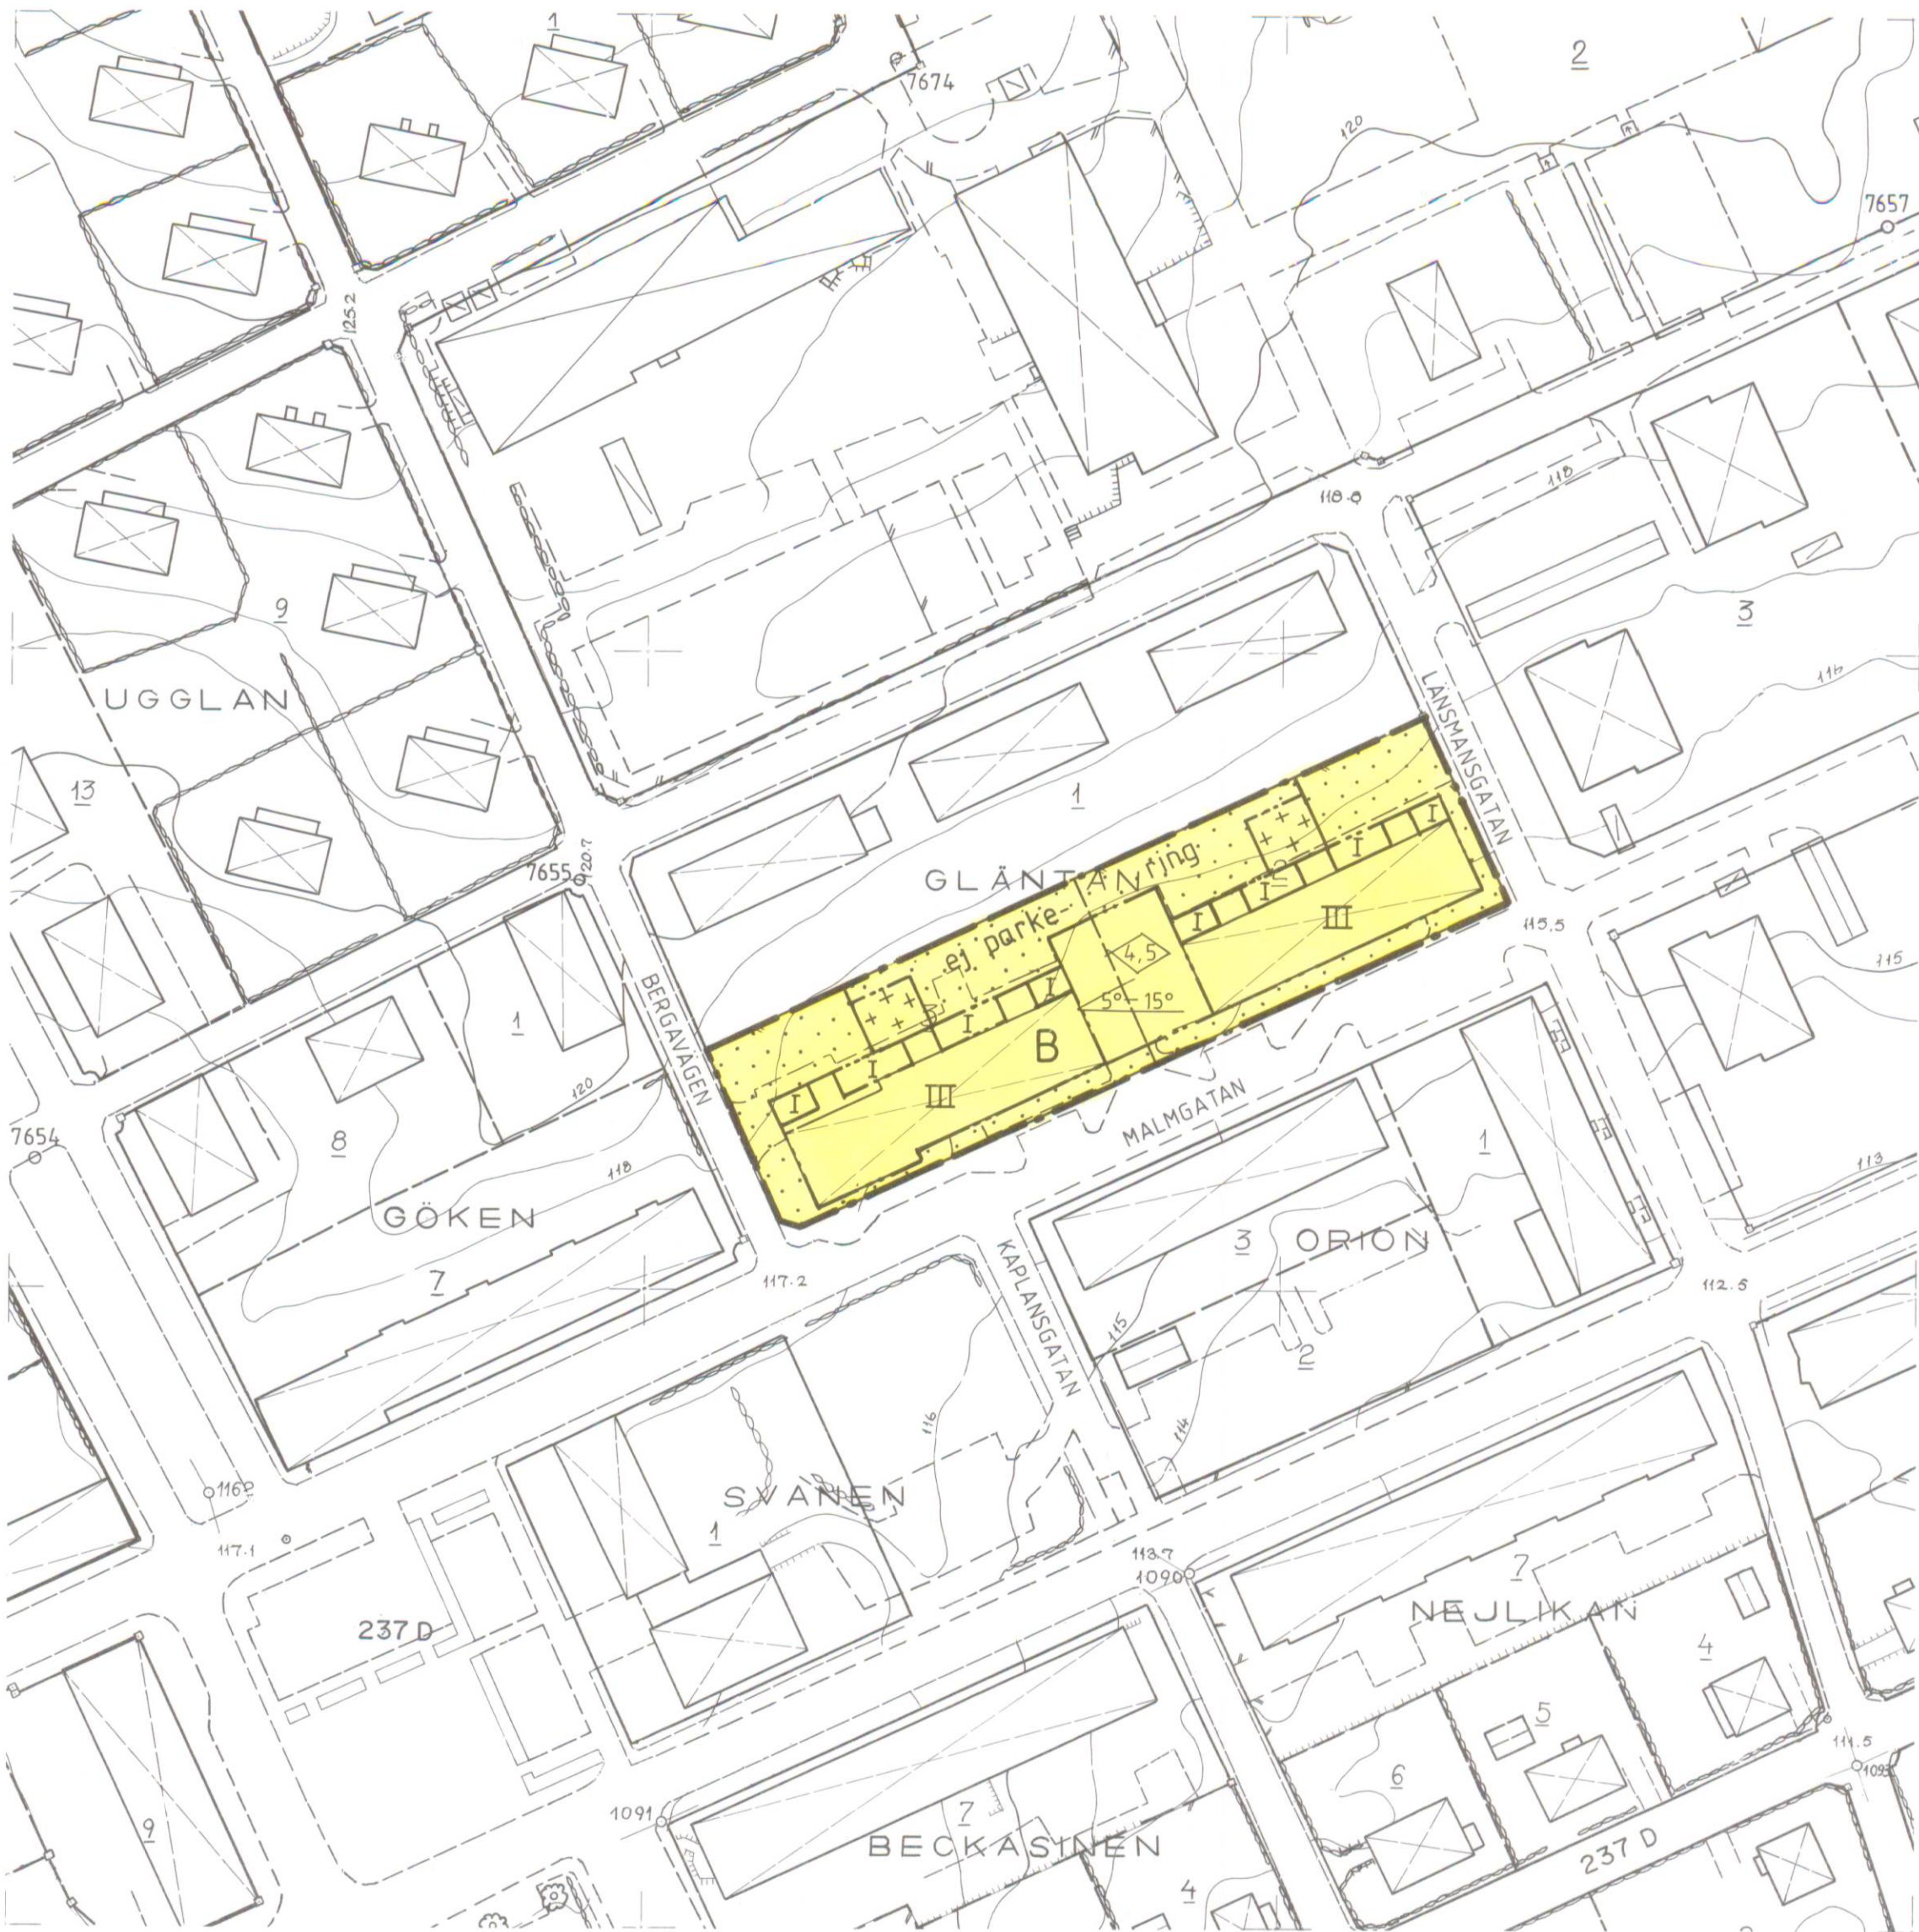

UPPLYSNINGAR

HANDLINGAR

Till planen hör förutom denna plankarta med bestämmelser:

- planbeskrivning
- genomförandebeskrivning
- utlåtande
- samrådsredogörelse
- illustrationskarta
- fastighetsförteckning
- grundkarta

KARTAN

Grundkarta är upprättad av Smedjebackens kommun.
Fastighetsredovisning aktuell 1992-09-24.
Kartbild aktuell 1992-07-10.

KARTBETECKNINGAR

- Kvartergräns
- - - Fastighetsgräns
- GLÄNTAN Kvarternamn
- 3, 237D Fastighetsbeteckning
- ⊠ Bostadshus, uthus
- - - Gata
- // Häck, stacket
- ~ ~ ~ Nivåkurvor

PLANBESTÄMMELSER

Följande gäller inom områden med nedanstående beteckningar. Bestämmelse utan beteckning gäller inom hela planområdet. Endast angiven användning och utformning är tillåten.

GRÄNSBETECKNINGAR

- — — Gräns för planområde och användningsgräns
- - - Egenskapsgräns

MARKANVÄNDNING

Kvartersmark

- B Bostäder

BEGRÄNSNING AV MARKENS BEBYGGANDE

- Marken får inte bebyggas
- + + + + + Marken får endast bebyggas med uthus och förråd. Största tillåtna byggnadsarea inom respektive område för uthus är 40 m². Högsta tillåtna byggnadshöjd är 3,0 meter. Parkering eller garage får ej anordnas.

MARKENS ANORDNANDE

- ej parkering Parkeringsplats får inte anordnas

UTFORMNING

- I, III Högsta antal våningar
- ◊ Högsta byggnadshöjd i meter
- 0°-00° Minsta respektive största taklutning i grader

ADMINISTRATIVA BESTÄMMELSER

Genomförandetid

Planens genomförandetid slutar 2000-12-31.

Upphävd fastighetsplan

Fastighetsplanen (tomtindelning) avseende kv Gläntan tomt 2 och 3 upphävs.

Godkänd för samråd	Instans	Datum
Godkänd för utställning	BN	1992-08-10
Godkänd för antagande	MBN	1992-09-28
Antagen	MBN	1992-11-23
Vunnit laga kraft	KF	1992-12-17
		1993-01-12

PLANKARTA MED BESTÄMMELSER

DETALJPLAN FÖR
DEL AV KVARTERET GLÄNTAN (2 och 3)

SMEDJEBACKENS KOMMUN, KOPPARBERGS LÄN

UPPRÄTTAD AV VBB ARKITEKTER I FALUN
1992-09-17

Yvonne Seger
YVONNE SEGER
ARK SAR

