

Kopia

Tillhör kommunfullmäktiges i Höganäs beslut av den
1/10 1984 § 96 betygat
i tjänsten
Erland Bondesson
Komm. fullm. sek.

11082-180-82
84 669
Ink. 1984-06-14
Länstyrelsen, Malmö
Antal bil.
akt.nr: 1284-P08

Förslag till ändring av stadsplan för
kv. VIKINGEN, del av stg. 1225 m.fl.
Höganäs kommun, Malmöhus län.

Upprättat i Lund 1981-02-10

KOPIA

LÄNSSTYRELSEN Registrerad
Malmöhus län

Stefan Romare Christer Järnlo
Arkitekter SAR

Genom beslut Maj 1984 vilket på
grund av stadgande 150 § tredje stycket
byggnadslagen vunnit laga kraft, har läns-
styrelsen fastställt det på denna karta av-
stämde förslaget till
betygat
Per Werner Robert Werner
Kartograf

STADSPLANE BETECKNINGAR

GRÄNSBETECKNINGAR

- — — — — Linje belägen 3 meter utanför det område förslaget avser
- — — — — Gällande områdesgräns avsedd att behållas
- — — — — Gällande bestämmelsegräns avsedd att behållas
- x — x — Gällande områdesgräns avsedd att utgå
- x — x — Gällande bestämmelsegräns avsedd att utgå
- — — — — Områdesgräns
- — — — — Områdesgräns från vilken mindre avvikelser i vissa fall får göras
- — — — — Bestämmelsegräns

OMRÅDESBETECKNINGAR

- Allmän plats
- Gata
- Gatuplantering
- Park eller plantering
- Byggnadskvarter
- Bostäder

ÖVRIGA BETECKNINGAR

- Mark som inte får bebyggas
- Mark för uthus o. dyl.
- Mark där uthus m.m. undantagsvis får uppföras
- Mark tillgänglig för allmän gång- och cykeltrafik
- Ledningsområde
- Fristående hus
- Radhus
- Kvartersstuga
- Antal våningar
- Förbud mot vindsinredning
- Utfartsförbud
- Illustrationslinje inte avsedd att fastställas
- Gatuhöjd
- Gällande gatuhöjd avsedd att utgå

GRUNDKARTEBETECKNINGAR

- Gällande gränser enligt detaljplan
- Fastighetsgränser
- Häck resp. staket
- Träd
- Boningshus resp. uthus
- Nivåkurva resp. bef. gatuhöjd
- Rutnäts- resp. polygonpunkt
- Tomt- resp. stadsägonummer

Grundkartan upprättad i augusti 1979 av stadsingenjörskontoret i Höganäs.

Olof Nygren
Stadsingenjör

SKALA 1:1000

x = 31000

x = 30900

x = 30800

y = 37800

y = 37900

y = 38000

Kopians likhet med originalet
bestyrkes på tjänstens vägnar
Erland Bondesson

meter
150
100
50
0

meter 150 100 50 10 0

8009-A851

Kav B

x = 31000


x = 30900

x = 30800

y = 37800

y = 37900

y = 38000

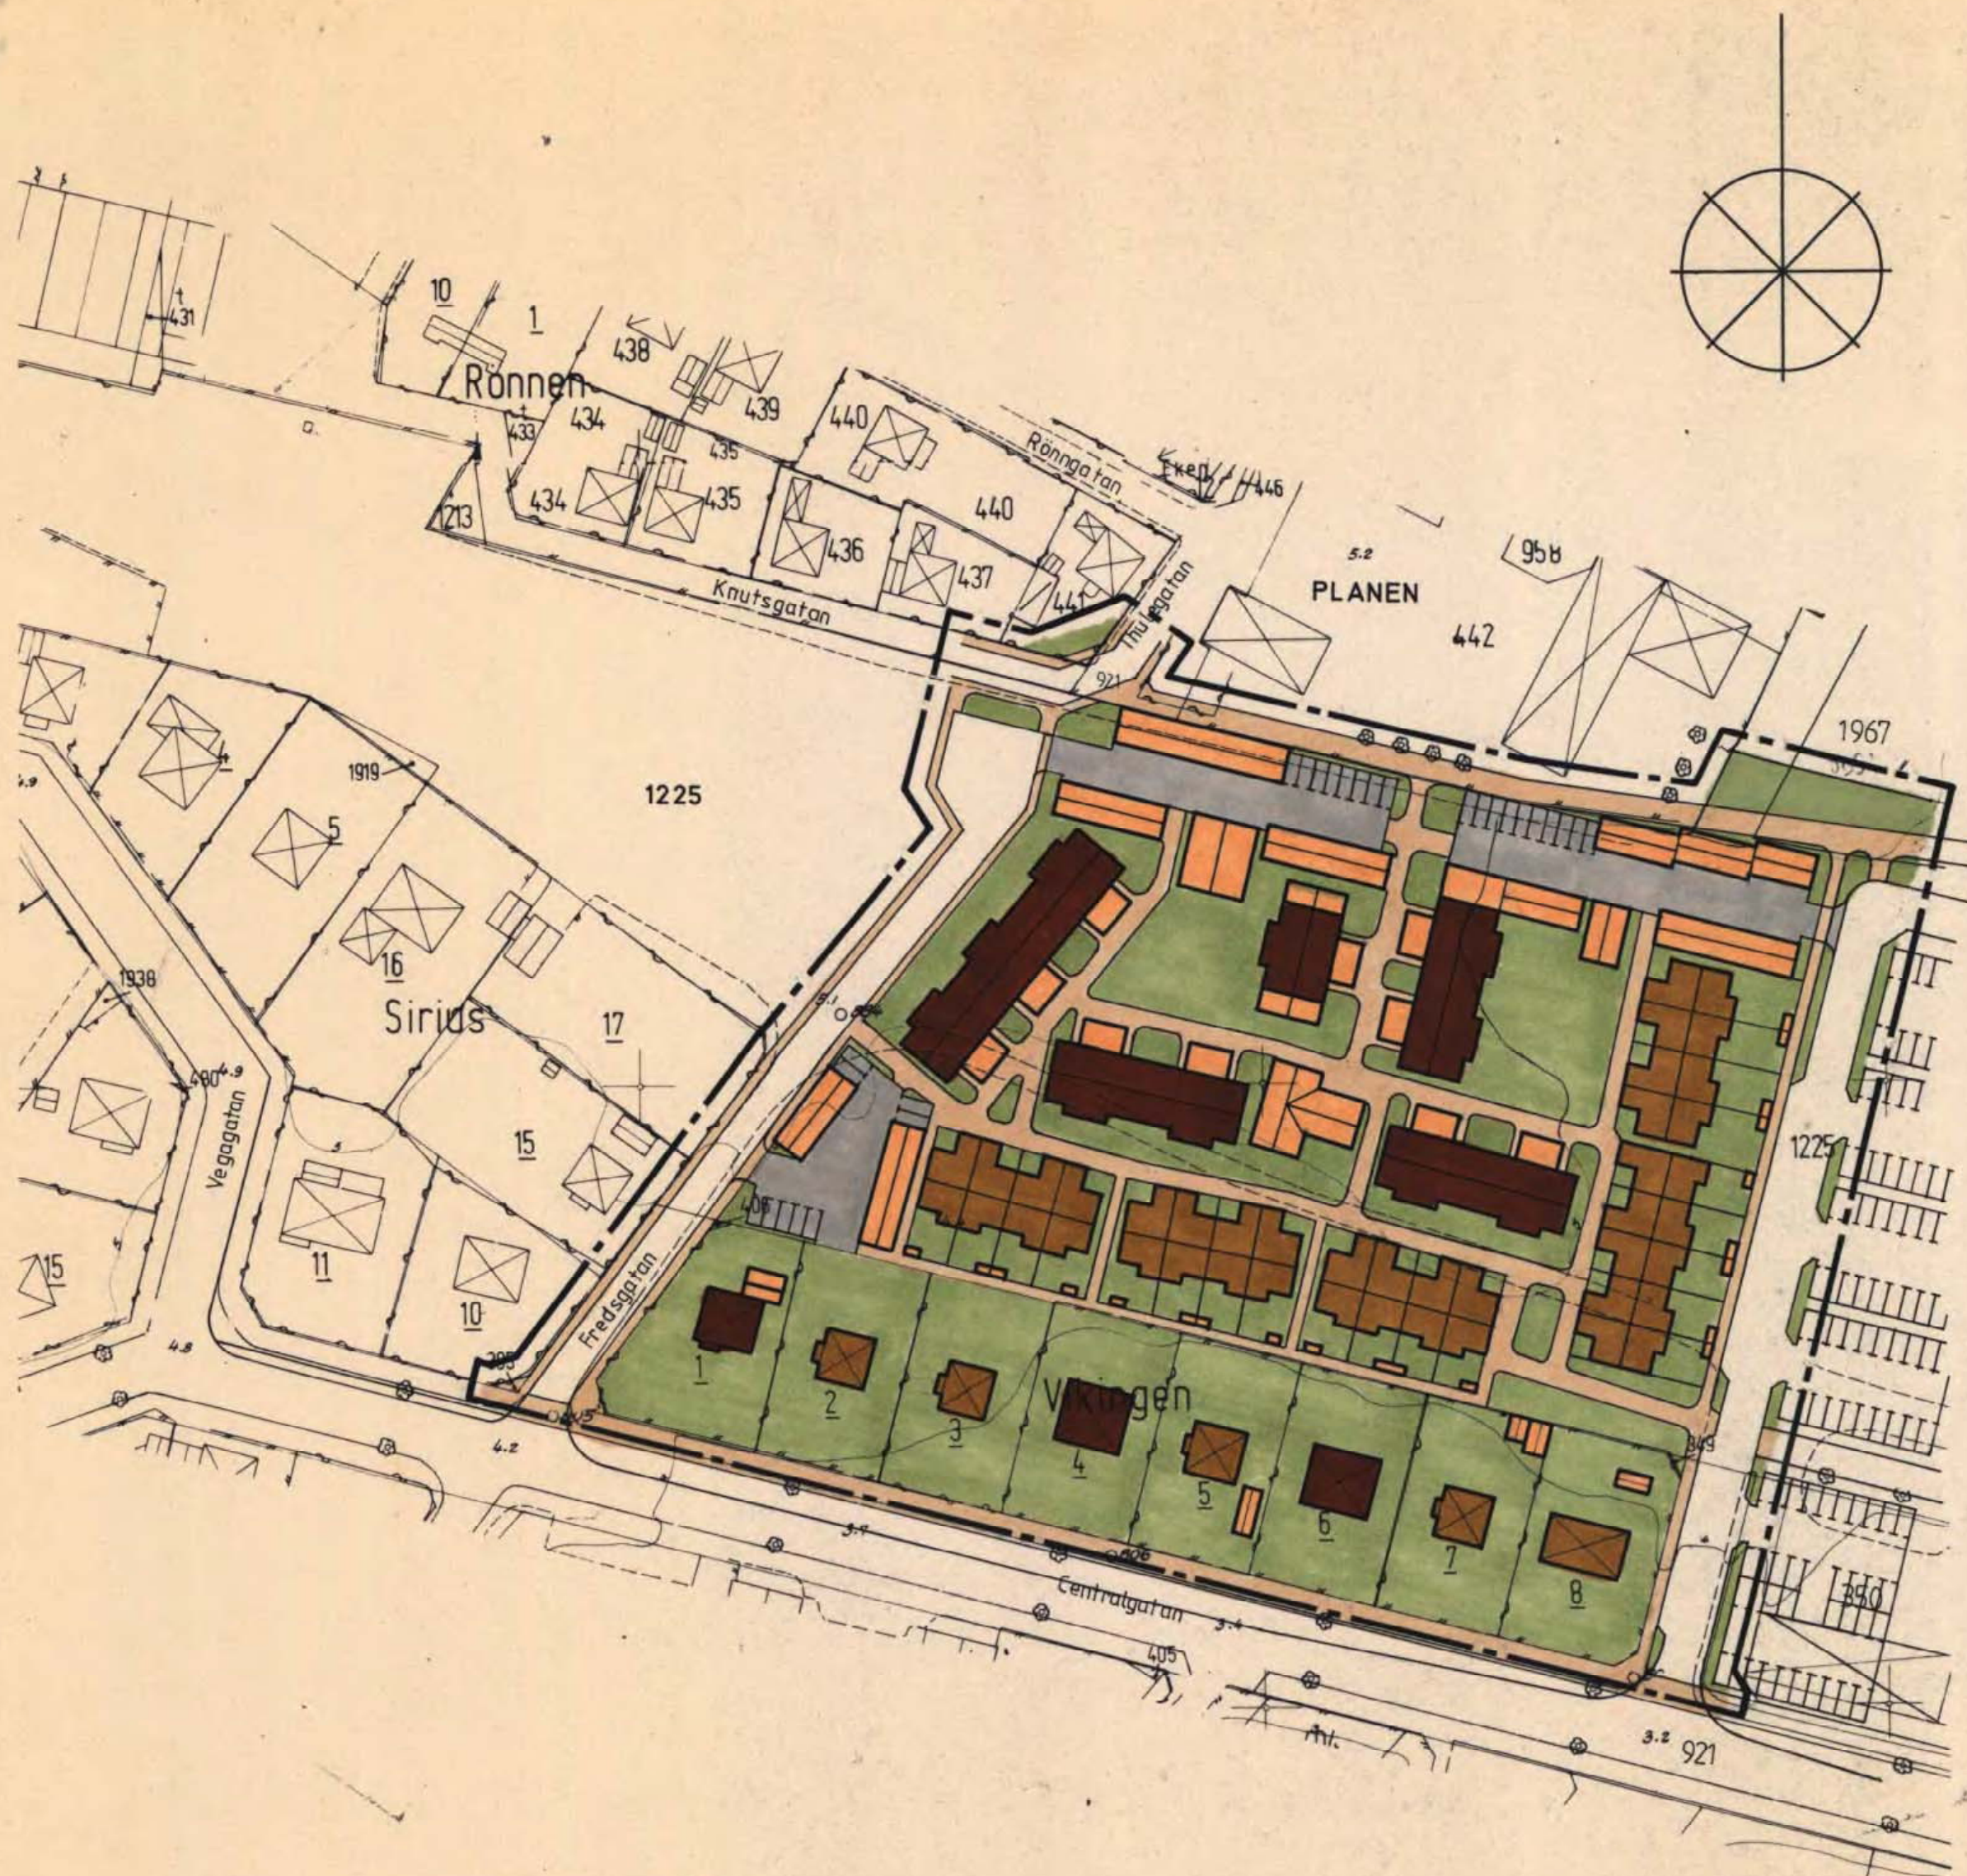

Förslag till ändring av stadsplan för kv. VIKINGEN, del av stg. 1225 m.fl. Höganäs kommun, Malmöhus län.

Upprättat i Lund 1981-02-10

Stefan Romare Christer Jarnlo
Arkitekter SAR

ILLUSTRATIONSPLAN

BETECKNINGAR

- Linje belägen 3 meter utanför det område förslaget avser
- Illustrationslinjer
- Gata
- Parkering
- Gångväg
- Plantering
- Tomtmark
- Bef. byggnader
- Föreslagna byggnader
- Byggnad, 2 plan
- Byggnad, 1 1/2 plan
- Byggnad, 1 plan

SKALA 1:1000

meter 150 100 50 10 0

150 meter

100

50

10

0

8009-A851

Kav B