


Förslag till ändring av stadsplanen för Sundsvall beträffande del av kvarteret Utterm.

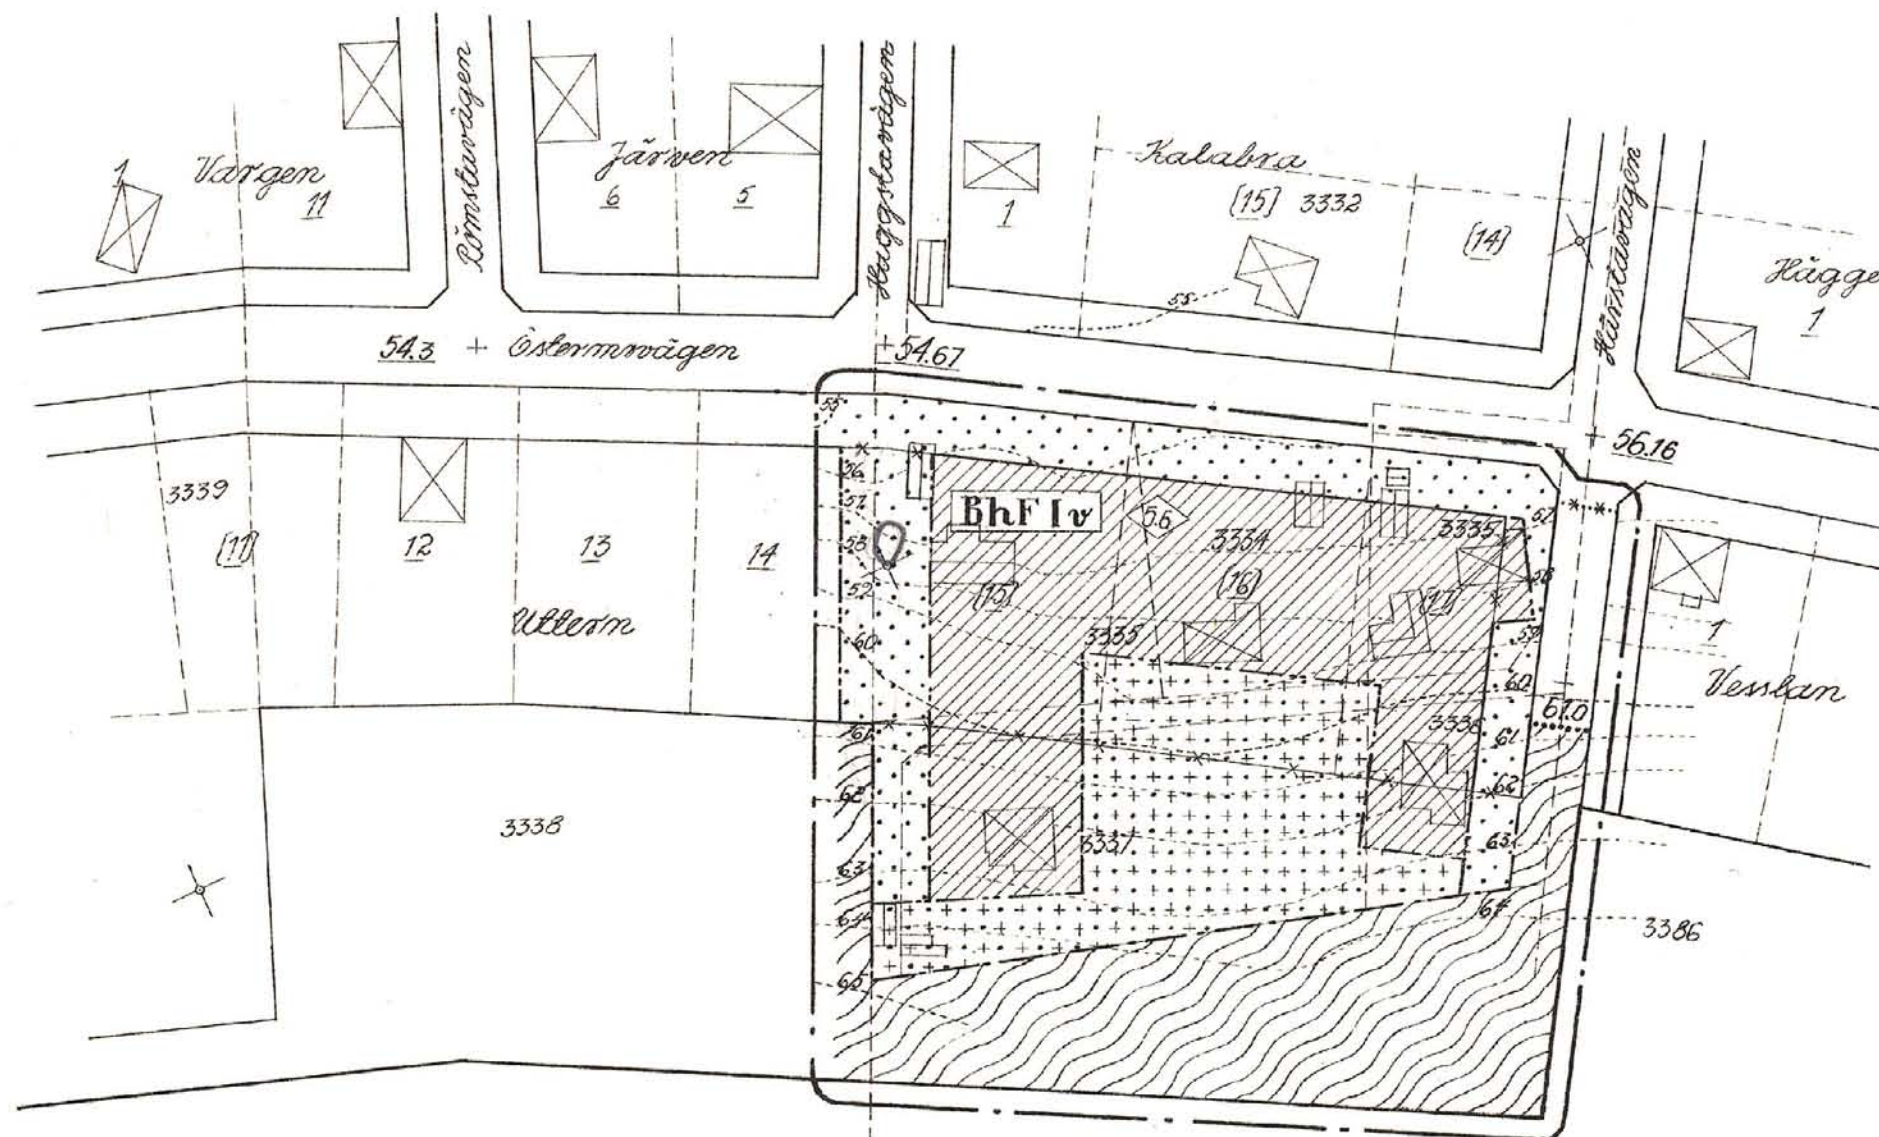

Beteckningar

Grundkarta

- gällande områdes- och bestämmelsegränser
- fastighetsgränser
- vägar
- huvudbyggnad resp. uthus
- gällande gatuhöjd
- nivåkurvor
- punkt i nät

Stadsplanekarta

- linje dragen 3 mm utanför det område på kartan som förslaget omfattar
- gällande gräns för stadsplanlagt område
- gällande kvarters- och bestämmelsegränser
- gällande kvarters- och bestämmelsegränser som föreslås utgå
- bestämmelsegränser
- gränslinje som ej fastställs
- park
- område för bostads- och hantverksändamål
- mark som icke får bebyggas
- mark västa uthus undantagsvis få uppföras
- byggnadsstätt
- antal våningar jämte vindsinredning
- byggnads höjd
- gräns mellan gata och park som föreslås utgå
- gatuhöjd

Antaget av byggnadsnämnden i Sundsvall
den 19 november 1956;
betygar
på tjänstens vägnar:
Henrik Ullmer

S 164

10 5 0 10 20 30 40 50 60 70 80 90 100 150 200 Meters

Skala 1:1000

Ritsalen

Expeditionen

Förv.-pl.

Sundsvall den 6 augusti 1956

Hans Schlyter

Fastställt av K.B. 19 12 56.