


PLANFÖRSLAGET ÄR UPPGJORT PÅ GRUNDVAL
AV GRUNDKARTA UPPRÄTTAD GENOM UTDRAK
UR ARVIDSJAUR KOMMUNS PRIMÄRKARTA I
JANUARI 1985 AV DISTRIKTSLANTMÄTARE
STAFFAN LUNDBERG
HÖJDSYSTEM: RH 70
KOORDINATSYSTEM: O GON 38

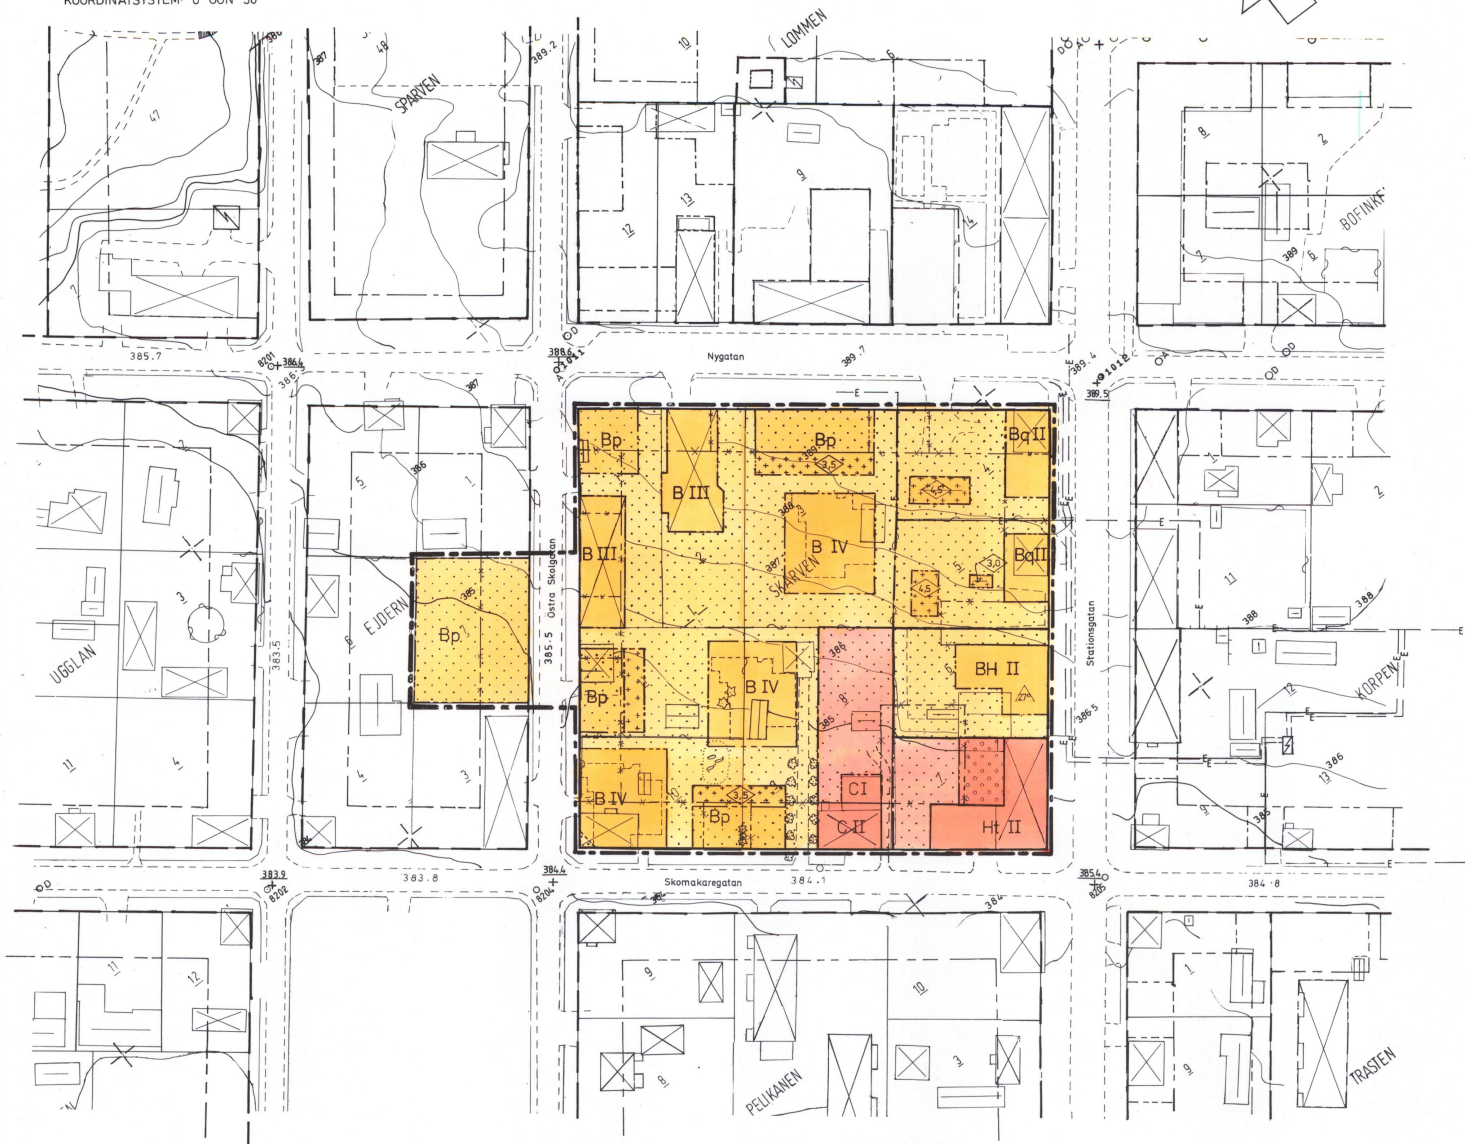

ANTAGEN AV KOMMUNFULLMÄKTIGE I ARVIDSJAUR
KOMMUN VID SAMMANTRÄDE DEN 25 NOVEMBER 1985
ENLIGT § 155 BETYGAR

HUGO GRANQVIST
HUGO GRANQVIST
KOMMUNFULLMÄKTIGES ORDF.

Dnr 11.082-2131-85.
År 1986, den 27 mars, fastställde Länsstyrelsen i Norrbotten
En dennastads..... plan på sätt som Länsstyrelsen
beslut utvisar. Beslutet har vunnit laga kraft.
Luleå den 28 april, 1986.

G. Jakobsson
G. Jakobsson

ARVIDSJAUR KV SKARVEN M M

ARVIDSJAURS KOMMUN
NORRBOTTENS LÄN

FÖRSLAG TILL ÄNDRING AV STADSPLAN

PITEÅ I MAJ 1985

REVIDERAD I JUNI 1985

NAB KONSULT
PLANAVDELNINGEN

ÅKE FRANZÉN
ÅKE FRANZÉN
ARKITEKT SAR

ROLAND ANDERSSON
ROLAND ANDERSSON
PLANINGENJÖR

BETECKNINGAR

GRUNDKARTA

- + FASTIGHETSGRÄNS
- + RUTNÄTSPUNKT
- + SKARVEN
- + KVARTERSNAMN
- + REGISTERNUMMER FÖR FASTIGHET MED KVARTERSNAMN
- + KVARTERSGRÄNS
- + BESTÄMMELSEGRÄNS
- + HUVUDBYGGNAD RESP UTHUS KARTERAT EFTER HUSLIVET
- + HUVUDBYGGNAD RESP UTHUS KARTERAT EFTER TAKKONTUREN
- + TRANSFORMATORBYGGNAD
- + STAKET
- + HÄCK, MITTLINJEN INMÄTT
- + VÄG MED RESP UTAN SIDOUTRYMMEN
- + ÅGOSLAGSGRÄNS
- + LÖVTRÄD
- + POLYGONPUNKT
- + ELLEDNING I MARK
- + AVLOPPSBRUNN
- + DAGVATTENBRUNN
- + FASTSTÄLLD HÖJD PÅ GATA
- + 0,0
- + 0,0
- + HÖJDKURVOR

STADSPLANEKARTA

A. GRÄNSBETECKNINGAR

- + STADSPLANEGRÄNS
- + GÄLLANDE OMRÅDESGRÄNS AVSEDD ATT BEHÅLLAS
- + GÄLLANDE BESTÄMMELSEGRÄNS AVSEDD ATT BEHÅLLAS
- + GÄLLANDE BESTÄMMELSEGRÄNS AVSEDD ATT UTGÅ
- + OMRÅDESGRÄNS
- + BESTÄMMELSEGRÄNS

B. OMRÅDESBETECKNINGAR

ALLMÄN PLATS

- + GATA ELLER TORG

BYGGNADSKVARTER

- + B BOSTÄDER
- + BH BOSTÄDER OCH HANDEL
- + Bq BOSTÄDER MED SÄRSKILD MILJÖHÄNSYN
- + C SAMLINGSLOKALER
- + Ht HOTELL

C. ÖVRIGA BETECKNINGAR AVSEDDA ATT FASTSTÄLLAS

- + MARK SOM INTE FÅR BEBYGGAS
- + MARK FÖR UTHUS, GARAGE OCH DYLIKT
- + ÖVERBYGGD GÅRD OCH ANNAN TERRASSBYGGNAD
- + MARK FÖR PARKERING
- + ANTAL VÅNINGAR
- + BYGGNADS HÖJD
- + TAKLUTNING, (MINIVINKEL) SADELTAH OCH FASADMATERIAL

SKALA 1:1000
0 5 10 15 20 25 50 75 100 meter

ARVIDSJAUR KV SKARVEN M M
ARVIDSJAUR KOMMUN NORRBOTTENS LÄN

25-P86/10

Kopierat åter med
originalen i intyg
Piteå den 26/8-85
NAB-KONSULT
Catharina Viklund