

FÖRSLAG TILL ÄNDRING AV STADSPLANEN FÖR KVARTERET TIMMERMANNEN I TROLLHÄTTANS STAD

LIPPGJORT I JUNI 1959 AV

Thorvald Struve



STADSARKITEKT

Tillhör stadfullmäktiges protokoll
§ 239 av den 29 sept. 1959 betyggar

Artur E. Lundqvist
stadfullmäktiges ordf

BETECKNINGAR:

- Gränslinje belägen tre (3) meter utanför
det område som beröres av förslaget
- Fastställd gatulinje och kvartersgräns
avsedd att bibehållas
- - - Fastställd gräns mellan olika bestäm-
melseområden avsedd att bibehållas
- · - · - Föreslagen ny gräns mellan
olika bestämelseområden
- - - - - Befintlig äggräns
- · - · - Andra illustrationslinjer
- Tomtrummen
- Befintlig byggnad
- Område för bostadsändamål
- fristående eller hopplade hus
- Mark som icke får bebyggas
- Fastställd gatuhöjd avsedd att bibehållas

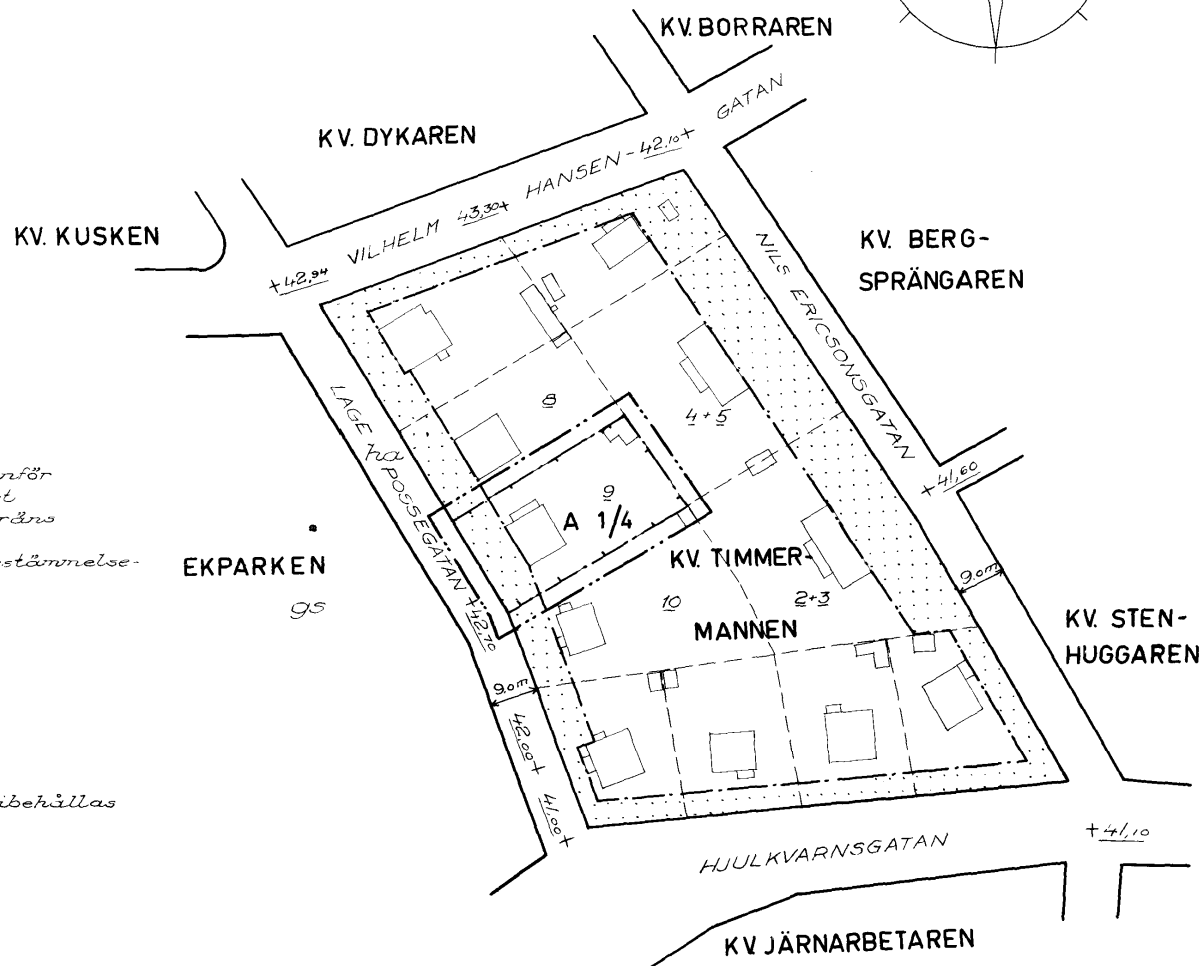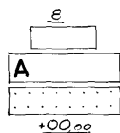

SKALA 1:1000

