


ORIENTERINGSBILD

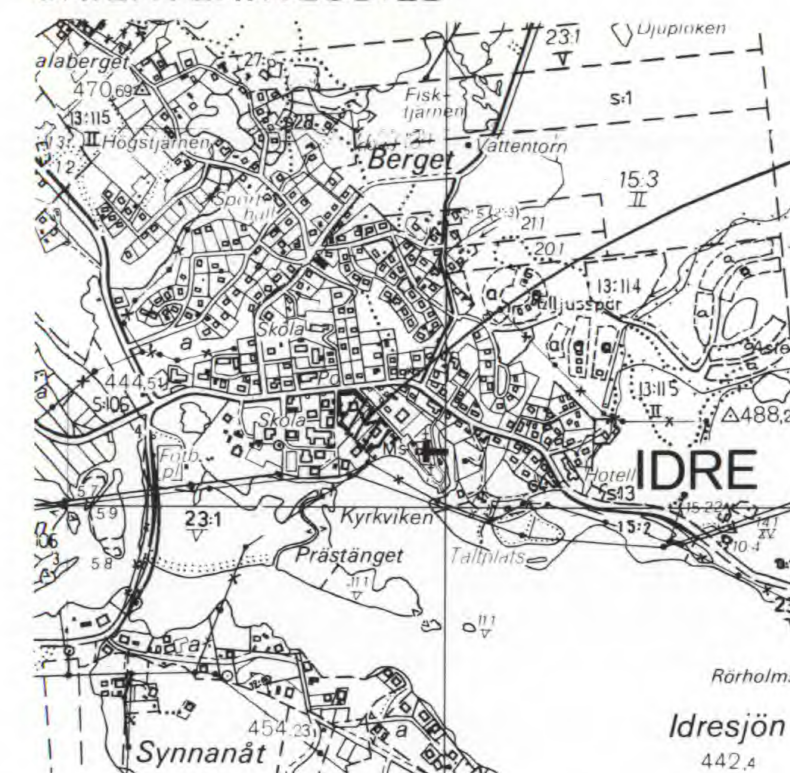

Skala 1:20000

GRUNDKARTANS BETECKNINGAR

	FASTIGHETSGRÄNS
	RUTNÄTSPUNKT
	GRÄNSPUNKT
	REGISTERNUMMER FÖR FASTIGHET
	ANVÄNDNINGSGRÄNS
	SAMMANFALLANDE MED FASTIGHETSGRÄNS
	EGENSKAPSGRÄNS
	KYRKA
	BYGGNAD I ALLMÄNHET
	BOSTADSHUS RESP UTHUS KARTERAT EFTER HUSLIVET
	SKÄRMTAK
	TRANSFORMATORBYGGNAD
	TRAPPA
	STAKET
	GRIND
	STÖDMUR
	STENMUR
	HÄCK
	VÄG
	SLÄNT
	BÄCK
	STRANDLINJE
	KAJ, LASTBRYGGA
	KYRKOGRD
	LYKTSTOLPE
	POLYGONPUNKT
	ELLEDNING
	HÖJDKURVOR

Uppgifter om grundkartan:

Mätclass III
Koordinatsystem i plan: 5 gon V 1968
i höjd: RH 1900

Upprättad genom utdrag ur befintlig grundkarta i november 1994 av lantmäteriet i Älvdalen, dnr W4. 94413.

Per-Olof Boström
Per-Olof Boström
Ingenjör

Skala 1:1000

10 50 100 M

PLANKARTA



Detaljplanen består av:
- Plankarta med bestämmelser
- Illustrationsplan
- Planbeskrivning
- Genomförandebeskrivning
- Utlatande
- Fastighetsförteckning
- Grundkarta

DETALJPLAN FÖR IDRE 14:1 m fl, HEMBYGDSOMRÅDET m fl, IDREBYN, IDRE SOCKEN, ÄLVDALENS KOMMUN, KOPPARBERGS LÄN.

Upprättad av GL Arkitekt o Konstatelj AB, Älvdalen.

1995 02 09

Leif Holmqvist

SAR Arkitekt

PLANBESTÄMMELSER

Följande gäller inom området med nedanstående beteckningar. Där beteckningar saknas gäller bestämmelser inom hela planområdet. Endast angiven användning och utformning är tillåten.

GRÄNSBETECKNINGAR

	Plangräns
	Användningsgräns
	Egenskapsgräns
	Utgående gränser

ANVÄNDNING AV MARK OCH VATTEN

Allmän plats

P-plats	Parkering
Salutorg	Torghandel
Skulptur	Plats för skulptur

Kvartersmark

R	Kultur, bygdegård, hembygdsändamål
---	------------------------------------

UTFORMNING AV ALLMÄNNA PLATSER

Sten, gräs	Ytan skall utformas med sten, gräs och plantering
------------	---

0,0	Skulptur, högsta totalhöjd
-----	----------------------------

BEGRÄNSNING AV MARKENS BEBYGGANDE

	Mark som inte får bebyggas eller där skulptur ej får placeras
--	---

MARKENS ANORDNANDE

	Utfart får inte anordnas
--	--------------------------

PLACERING, UTFORMNING, UTFÖRANDE

H	Högst två våningar
0,0	Högsta byggnadshöjd
F	Fasader skall utgöras av trä
b	Endast källarlösa hus

ADMINISTRATIVA BESTÄMMELSER

a	Genomförandetiden är 15 år från den dag planen vinner laga kraft
---	--

ILLUSTRATIONER

	Illustrationlinje
	Gällande fastighetsgräns föreslagen att utgå

Godkänd av byggnadsnämnden 1995 06 16 § 135
Antagen av kommunfullmäktige 1995 12 11 § 157
Laga kraft 1996 08 29

Kopiera löst med originalen betygs
Fälten den 16-11-28
ReproTeknik
Ppocherberg

2039-P196:1