


Grundkartan upprättad
i mars 1964 av

TJR Ljungqvist

TJR Ljungqvist
Stadsingenjör

Genom laga kraftfullt beslut
den 8 juli 1964 fastställdes
länsstyrelsen i Skaraborgs
län i denna karta avsedd-
liggord rindning av stads-
plan; bebyggelse

*Do i Skaraborgs län
100 Ljungqvist
100 Ljungqvist.*

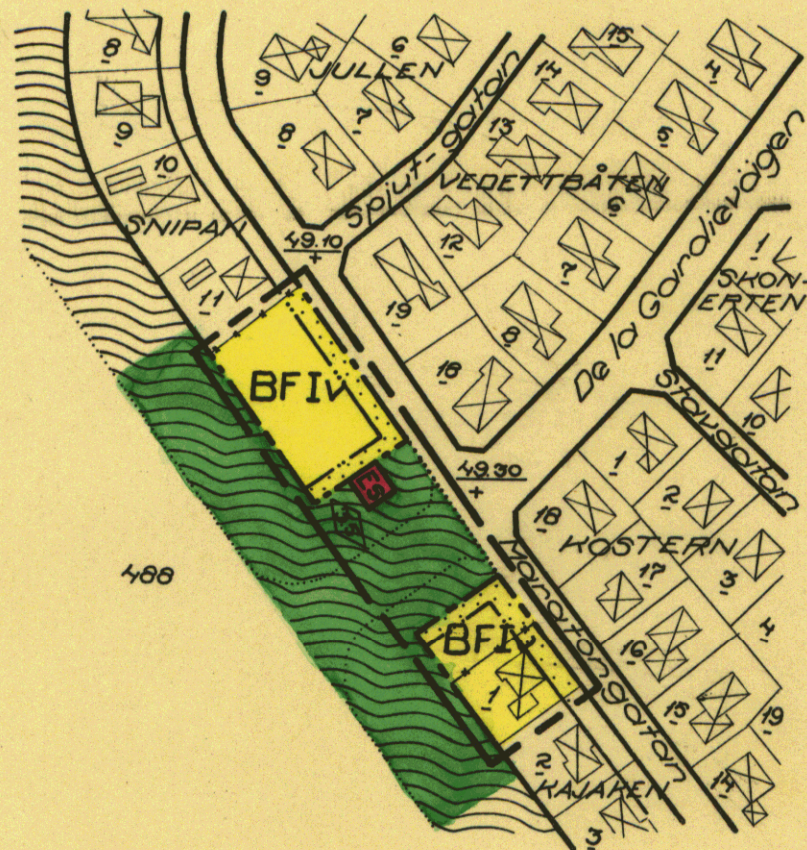

Förslag till ändring av stadsplanen för delar av kv. SNIPAN och KAJAKEN i Lidköpings stad

Upprättat i mars 1964 av

Anders Edblad

Anders Edblad
Stadsarkitekt

GRUNDKARTA

- Fastighetsgräns
- Huvudbyggnad resp. uthus
- 1 488 Fastighetsbeteckningar

STADSPLANEKARTA

A. Gränsbeteckningar

- Stadsplanegräns
- Gällande områdes- och bestämmelsegräns
- Gällande områdesgräns avsedd att utgå
- Gatu- kvarters- och annan områdesgräns
- Bestämmelsegräns
- Gränslinje ej avsedd att fastställas

B. Områdesbeteckningar

ALLMÄN PLATS

- Gata
- Park eller plantering

BYGGNADSKVARTER

- BF Område för bostadsändamål; fristående hus

SPECIALOMRÅDE

Säkerhetsområde

- Es Transformatorstation

C. Övriga beteckningar

- Mark som icke får bebyggas
- Gällande gatuhöjd
- Antal våningar jämte vindsinredning
- Byggnadshöjd

Tillhör byggnadsnämndens beslut
den 13 maj 1964 § 251.

På byggnadsnämndens vägnar:

Tore Haagen

Tore Haagen

Skala 1:2000

