


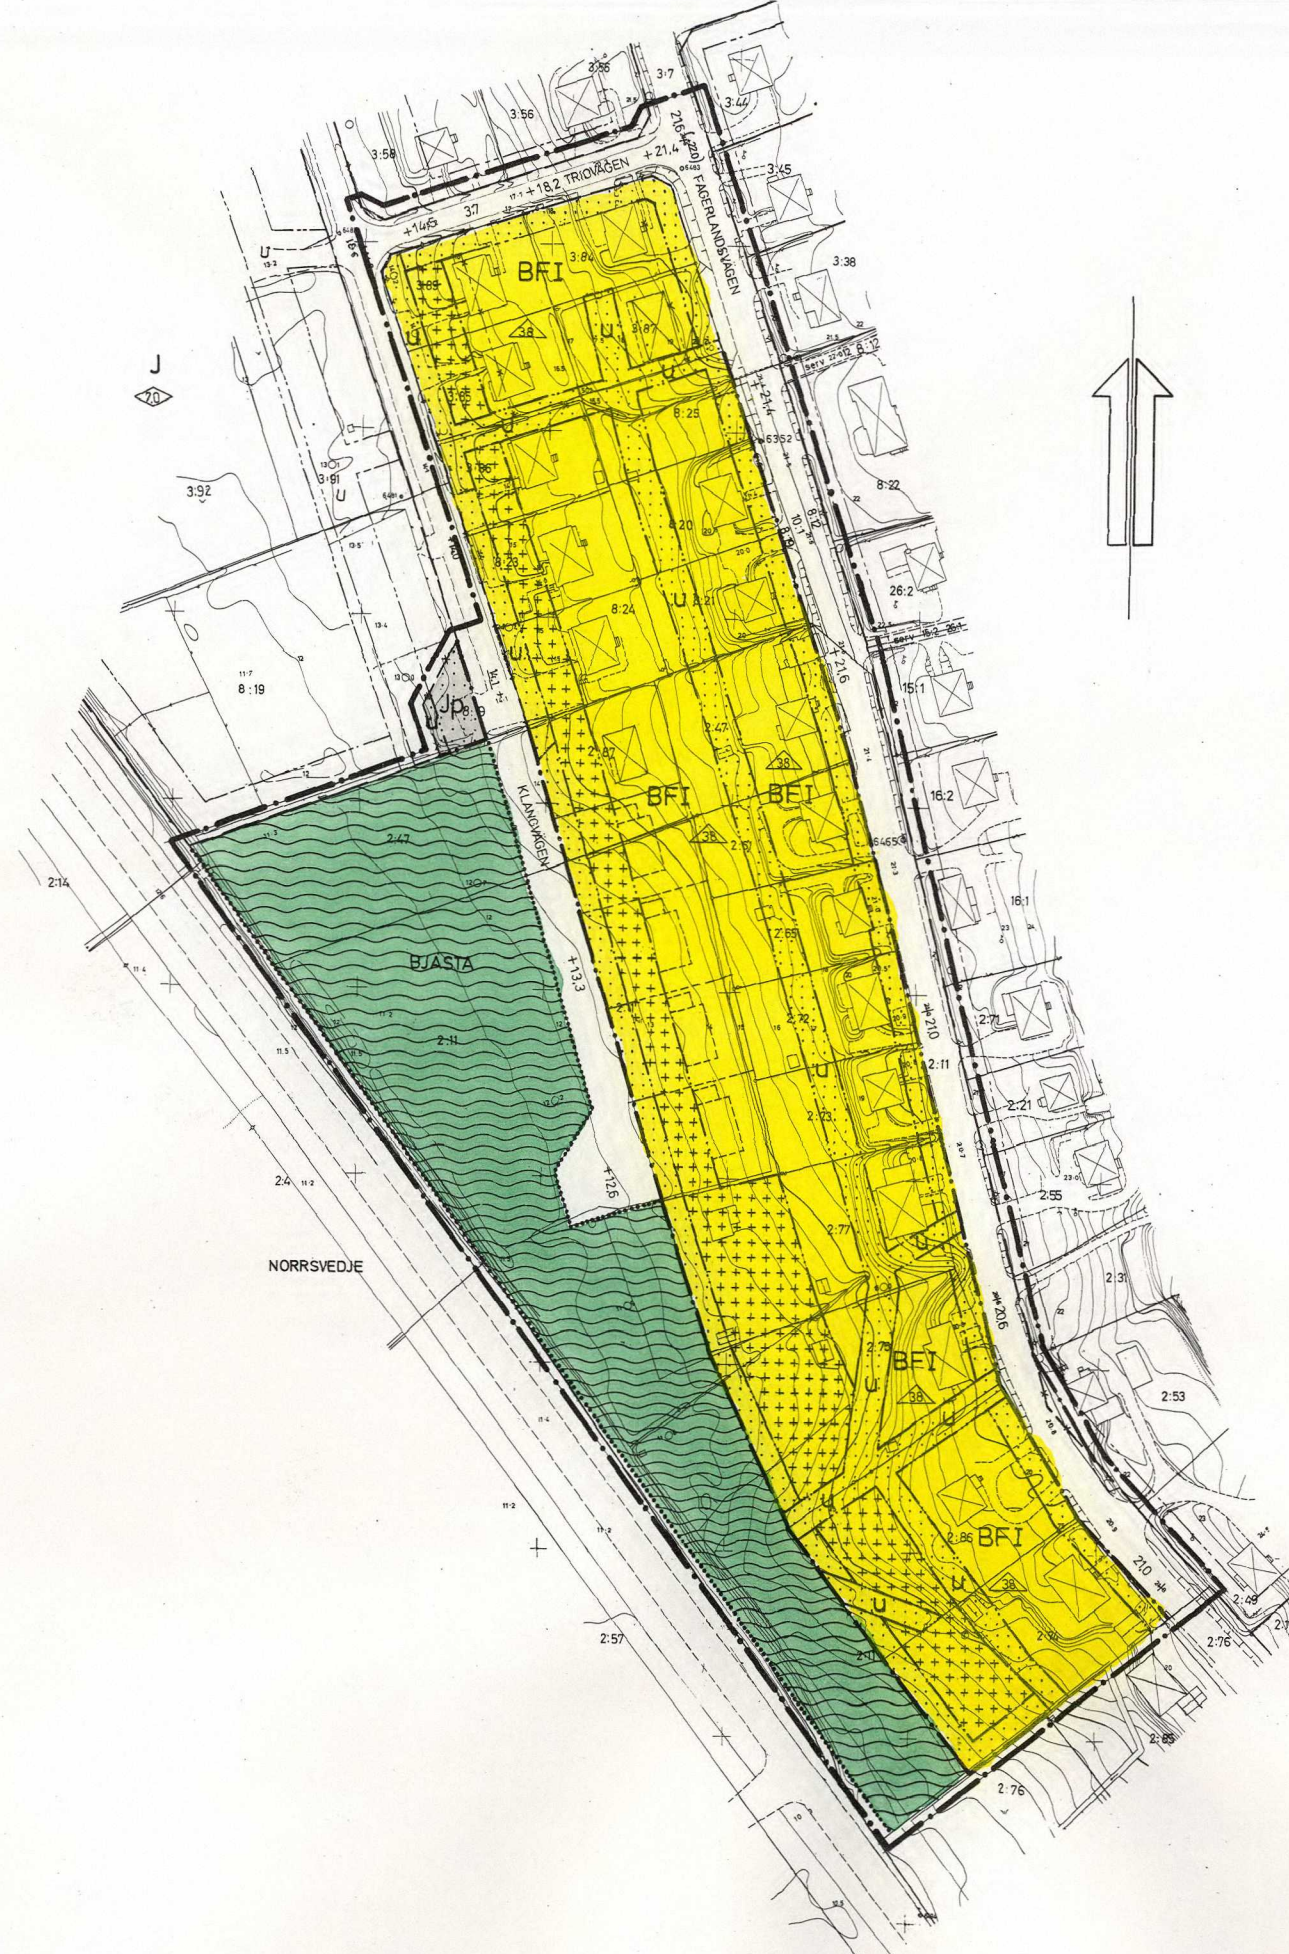

- STADSPANEKARTA
- BYGRÄNS
  - FASTIGHETSGRÄNS
  - GÄLLANDE KVARTERS- ELLER ANNAN OMRÅDESGRÄNS
  - GÄLLANDE BESTÄMMELSEGRÄNS
  - ANNAN GRÄNS
  - TRANSFORMATORBYGGNAD
  - BYGGMÅL KARTERADE EFTER TAKKONTUREN
  - STAKET
  - HÄCK
  - HÖGSPÄNNINGSLEDNING
  - VÄG MED SIDOUTRYMMEN
  - FLAGGSTÄNG
  - GÅNGSTIG
  - SLÄNT
  - DIKE
  - BRUNN
  - +12.3 FASTSTÄLLD HÖJD
  - 12.3 AVVÄGD HÖJD
  - HÖJDKURVOR
  - POLYGONPUNKT
  - STOLPE
  - RUTNÄTSPUNKT
  - TRAKTNAMN
  - REGISTERNUMMER FÖR FASTIGHET
- BJÄSTA  
3:91

- STADSPANEKARTA
- A. GRÄNSBETECKNINGAR
- GRÄNSLINJE BELÄGEN 3 METER UTANFÖR PLANOMRÅDETS VERKLIGA GRÄNS
  - GÄLLANDE OMRÅDESGRÄNS AVSEDD ATT UTGÅ
  - GÄLLANDE BESTÄMMELSEGRÄNS AVSEDD ATT UTGÅ
  - KVARTERS- ELLER ANNAN OMRÅDESGRÄNS
  - BESTÄMMELSEGRÄNS
  - GRÄNSLINJER EJ AVSEDDA ATT FASTSTÄLLAS

- B. OMRÅDESBETECKNINGAR
- ALLMÄN PLATS
- GATA
  - PARK
- BYGGNADSKVARTER
- BF OMRÅDE FÖR BOSTADSÄNDAMÅL, FRISTÅENDE HUS

- C. ÖVRIGA BETECKNINGAR
- MARK SOM ICKE FÅR BEBYGGAS
  - MARK FÖR UTHUS O DYL
  - MARK TILLGÄNGLIG FÖR UNDERJORDISKA LEDNINGAR
  - GÄLLANDE GATUHÖJD
  - GÄLLANDE GATUHÖJD AVSEDD ATT UTGÅ
  - GATUHÖJD
  - MARK SOM INTE FÅR ANVÄNDAS TILL UPPLAG
  - ANTAL VÅNINGAR
  - TAKS LUTNINGSVINKEL I GRADER

Tillhör byggnadsnämndens i Örnsköldsviks kommun beslut den 11/12 1975 § 1785 betygas.

I tjänsten:  
GunMarie Berggren

Den 23/2 1976 § 89 blev detta förslag till stadsplan antaget av kommunfullmäktige i Örnsköldsviks kommun, betygas.

I tjänsten:  
Ingemar Bodin

1976-09-15 fastställde länsstyrelsen i Västerbottens län denna stadsplan. Beslutet har enligt 150 § tredje stycket byggnadslagen vunnit laga kraft.

Härnösand 1976-09-17  
eu Majlis Olsson

GRUNDKARTA UPPRÄTTAD I MAJ 1975 AV STADSINGENJÖR TAGE JONES OCH MÄTNINGSINGENJÖR ARNE SANDGREN

KLANGVÄGEN, SÖDRA  
NÄTRA SOCKEN  
ÖRNSKÖLDSVIKS KOMMUN

FÖRSLAG TILL STADSPLAN  
STADSPANEKARTA SKALA 1:2000

ÖRNSKÖLDSVIK 1975-06-05

NILS LINDGREN  
STADSPANEKARTÄR  
NILS JOHANSSON  
STADSPANEKARTÄR

SKALA 1:2000  
10 5 0 10 20 30 40 50 100 M

Kopians riktighet med originalet bestyrkes:  
ÖRNSKÖLDSVIK 76.09.15