


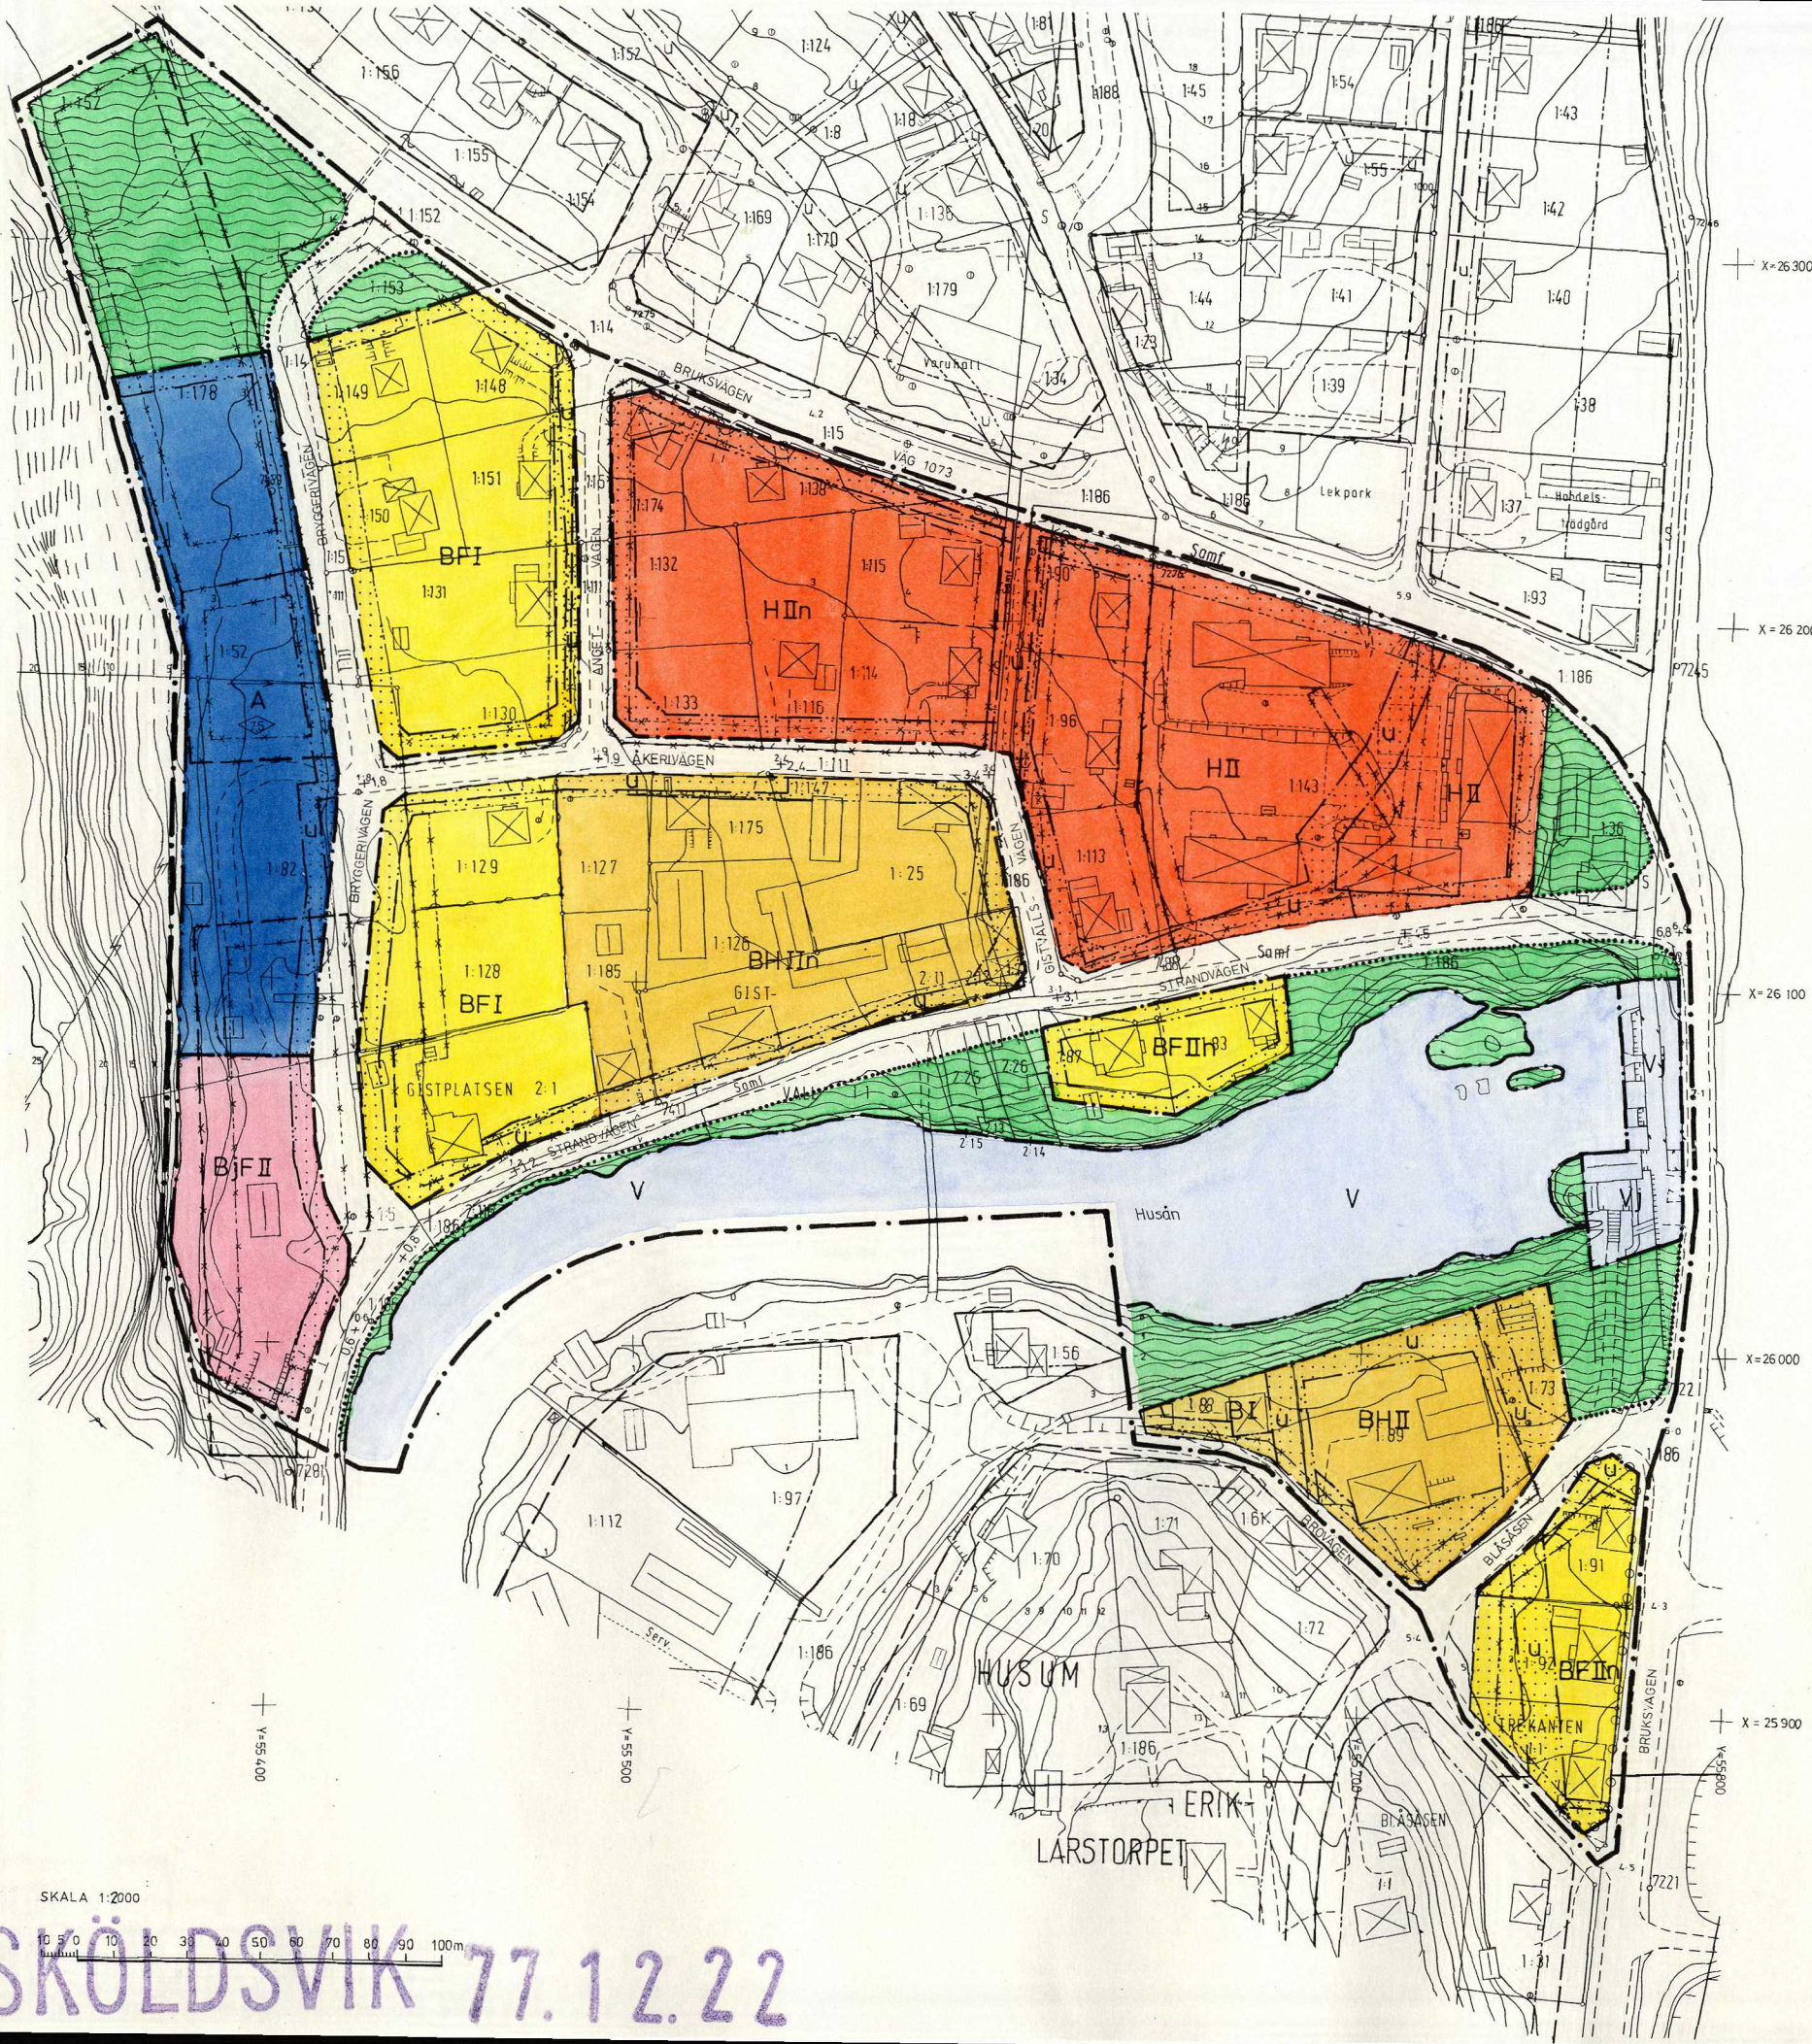

BETECKNINGAR GRUNDKARTA

- BYGRÄNS
- FASTIGHETSGRÄNS
- BYGGNAD KARTERAD EFTER TAKKONTUREN
- STAKET
- HÄCK
- SLÄNT
- HÖGSPÄNNINGSLEDNING, ELKABEL
- VÄG
- STRANDLINJE
- AVVÄGD HÖJD
- HÖJDKURVOR
- POLYGONPUNKT
- RUTNÄTSPUNKT
- 1:170
- REGISTERNUMMER FÖR FASTIGHET

STADSPLANEKARTA

A. GRÄNSBETECKNINGAR

- GRÄNSLINJE BELÄGEN 3 METER UTANFÖR PLANOMRÅDETS VERKLIGA GRÄNS
- GÄLLANDE OMRÅDESGRÄNS AVSEDD ATT UTGÅ
- GÄLLANDE BESTÄMMELESGRÄNS AVSEDD ATT UTGÅ
- KVARTERS- ELLER ANNAN OMRÅDESGRÄNS
- BESTÄMMELESGRÄNS
- GRÄNSLINJE EJ AVSEDD ATT FASTSTÄLLAS
- FÖRBUD MOT UTFART
- TVÄRSTRECK MED PIL MARKERAR FÖRBUDETS SLUT

B. OMRÅDESBETECKNINGAR

- ALLMÄN PLATS
- GATA
- PARK

BYGGNADSKVARTER

- A OMRÅDE FÖR ALLMÄNT ÄNDAMÅL
- B OMRÅDE FÖR BOSTADSÄNDAMÅL
- BH OMRÅDE FÖR BOSTADS- OCH HANDELSÄNDAMÅL
- BF OMRÅDE FÖR BOSTADSÄNDAMÅL, FRISTÅENDE HUS
- H OMRÅDE FÖR HANDELSÄNDAMÅL
- BjF OMRÅDE FÖR BOSTADS- OCH SMÅINDUSTRIÄNDAMÅL, FRISTÅENDE HUS

SPECIALOMRÅDEN VATTENOMRÅDEN

- V VATTENOMRÅDE
- Vj VATTENOMRÅDE SOM FÅR ÖVERBYGGAS, INDUSTRI

C. ÖVRIGA BETECKNINGAR

- MARK SOM ICKE FÅR BEBYGGAS
- MARK TILLGÄNGLIG FÖR UNDERJORDISKA LEDNINGAR
- GATUHÖJD
- ANTAL VÅNINGAR
- UTÖVER ANGIVET VÅNINGANTAL FÅR VIND ICKE INREDAS
- BYGGNADSHÖJD

Tillhör byggnadsnämndens i Örnsköldsviks kommun beslut den 23/9 1976 § 1188 betygas.

I tjänsten:
Gun-Marie Berggren

Den 22/11 1976 § 499 blev detta förslag till stadplan antaget av kommunfullmäktige i Örnsköldsviks kommun, betygas.

I tjänsten:
Hans Gäfvert

Den 17/11 1977 § 918 blev detta förslag till stadplan antaget av byggnadsnämnden i Örnsköldsviks kommun, betygas.

I tjänsten:
Gun-Marie Berggren

1977-12-22 fastställde länsstyrelsen Västerbottens län denna stadplan. Beslutet har vunnit laga kraft. Harnösand 1978-04-17
eu Majlis Olsson

GRUNDKARTA UPPRÄTTAD I APRIL 1976 AV STADSINGENJÖR TAGE JONÉS OCH MÄTNINGSINGENJÖR ARNE SANDGREN

CENTRALA HUSUM
GRUNDSUNDA SOCKEN
ÖRNSKÖLDSVIKS KOMMUN

FÖRSLAG TILL STADSPLAN
STADSPLANEFÖRSLAG SKALA 1:2000

ÖRNSKÖLDSVIK 1976-06-11 REV 1976-09-14, 1977-11-17

NILS LINDGREN
STADSARKITEKT

KJELL BERGGREN
STADSPLANLÄGGARE

SKÖLD SVIK 77.12.22