


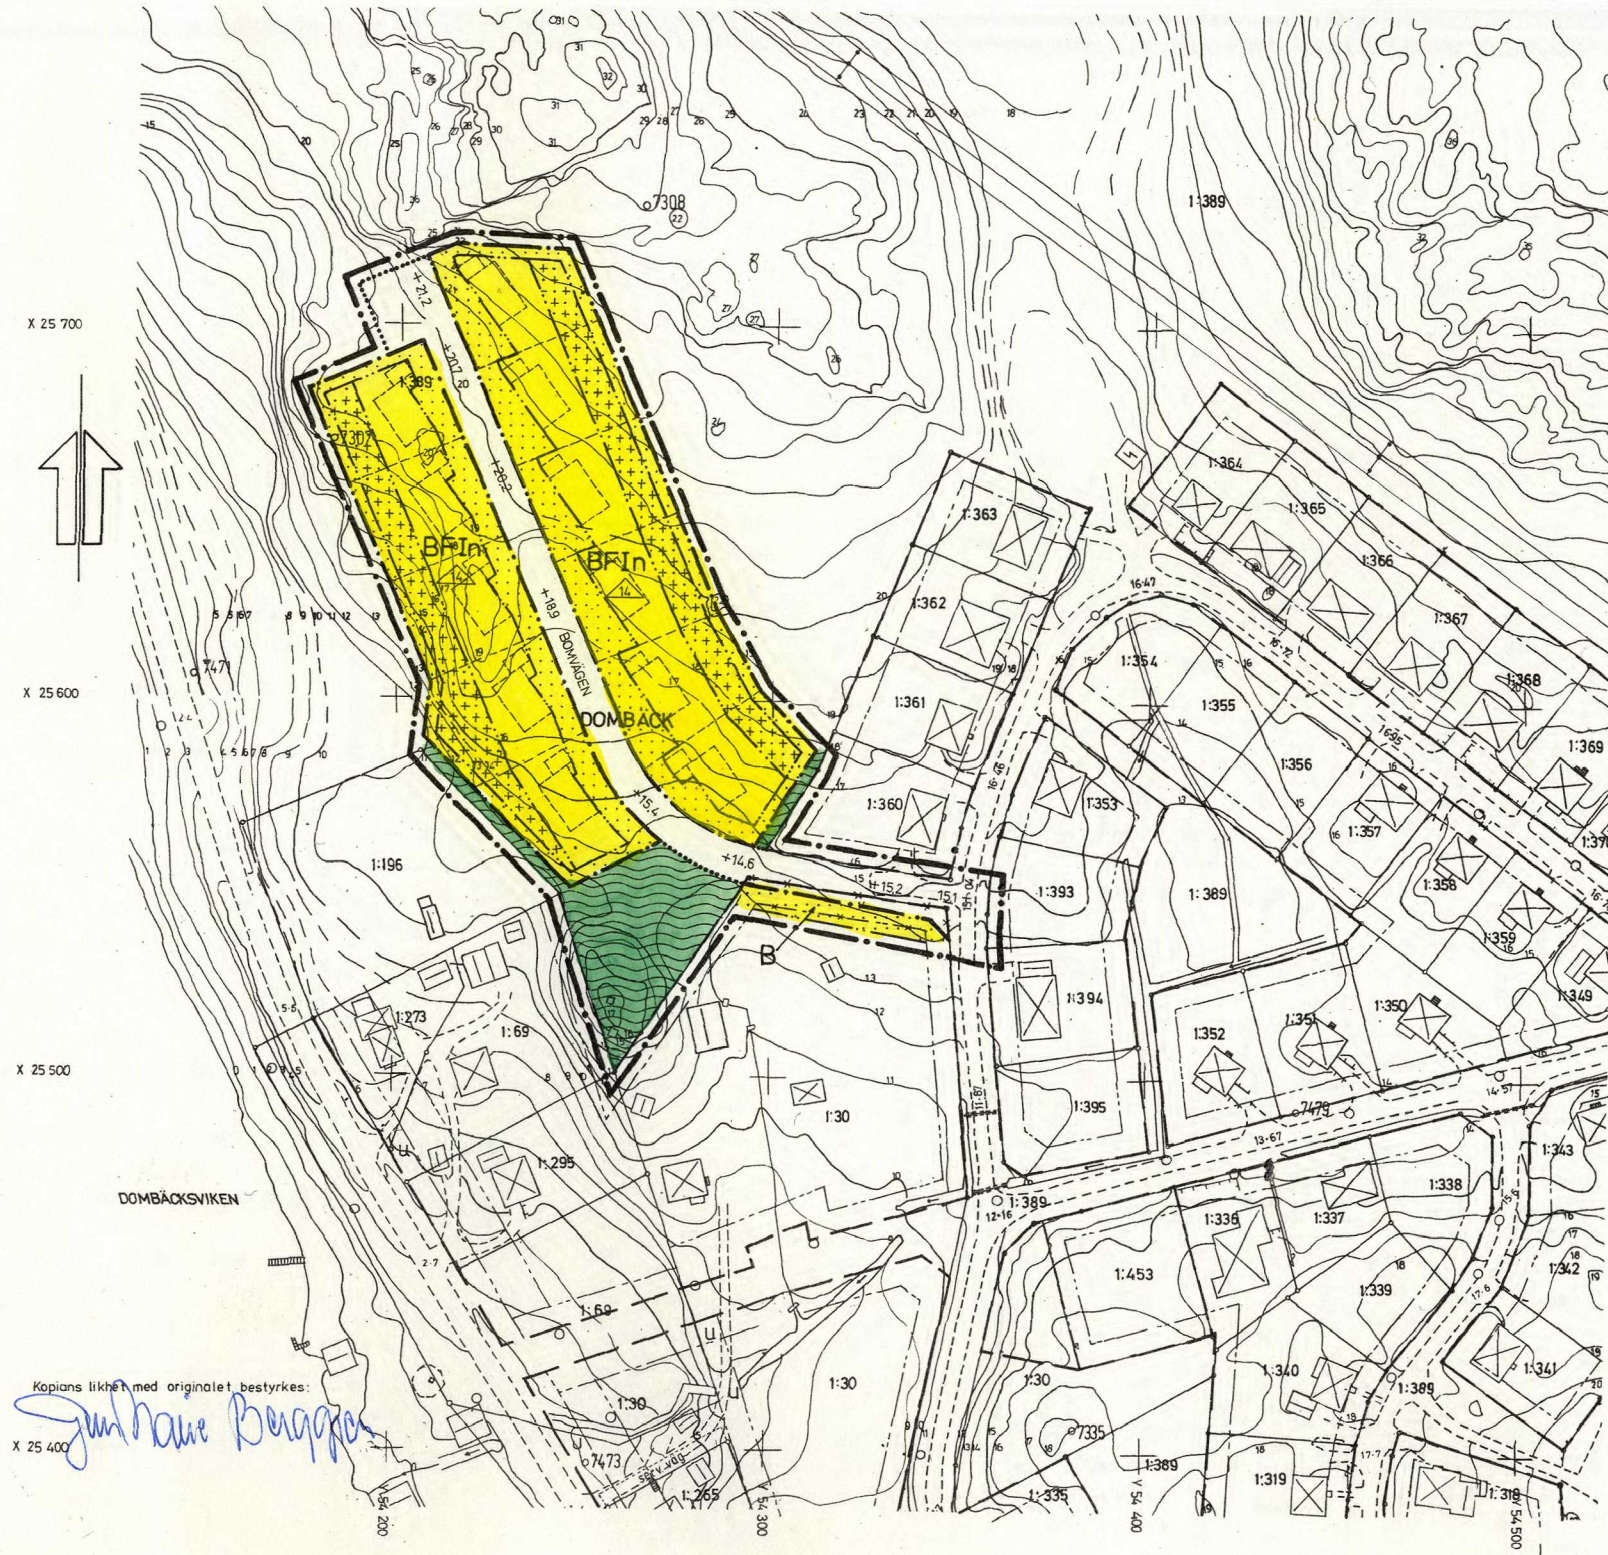

GRUNDKARTA

- FASTIGHETSGRÄNS
- GÄLLANDE KVARTERSGRÄNS
- GÄLLANDE BESTÄMMESEGRÄNS
- BYGGNAD I ALLMÄNHET
- TRANSFORMATORBYGGNAD
- BYGGNADER KARTERADE EFTER TAKKONTUREN
- STAKET
- HÄCK
- STÖDMUR
- HÖGSPÄNNINGSLEDNING
- VÄG
- TRUMMA
- DIKE
- STRANDLINJE
- NEDSTIGNINGSBRUNN
- AVVÄGD HÖJD
- HÖJDKURVOR
- POLYGONPUNKT
- GRÄNSPUNKT
- RUTNÄTSPUNKT
- TRAKTNAMN
- REGISTERNUMMER FÖR FASTIGHET
- SJÖ
- SERV
- SERVITUTSOMRÅDE

STADSPLANEKARTA

A. GRÄNSBETECKNINGAR

- GRÄNSLINJE BELÄGEN 3 METER UTANFÖR PLANOMRÅDETS VERKLIGA GRÄNS
- GÄLLANDE OMRÅDESGRÄNS AVSEDD ATT UTGÅ
- GÄLLANDE BESTÄMMESEGRÄNS AVSEDD ATT UTGÅ
- KVARTERS- ELLER ANNAN OMRÅDESGRÄNS
- GRÄNSLINJER EJ AVSEDDA ATT FASTSTÄLLAS

B. OMRÅDESBETECKNINGAR

- ALLMÄN PLATS
- GATA
- PARK
- BYGGNADSKVARTER
- BF OMRÅDE FÖR BOSTADSÄNDAMÅL, FRISTÄENDE HUS

C. ÖVRIGA BETECKNINGAR

- MARK SOM ICKE FÅR BEBYGGAS
- MARK DÄR UTHUS O DYL UNDTAGSVIS FÅR UPPFÖRAS
- ANTAL VÅNINGAR
- ÖVER ANGIVET VÄNINGSANTAL FÅR VIND ICKE INREDAS
- TAKS LUTNINGSVINKEL I GRADER
- GATUHÖJD


Tillhör byggnadsnämndens i Örnsköldsviks kommun beslut den 9/10 1975 § 1525, bebyggelse.

I tjänsten: Gun-Marie Berggren

Den 24/11 1975 § 445 blev detta förslag till stadsplan antaget av kommunfullmäktige i Örnsköldsviks kommun, bebyggelse.

I tjänsten: Ingemar Bodin

1976-02-18 fastställde länsstyrelsen i Väster-norrlands län denna stadsplan. Beslutet har vunnit laga kraft. Härnösand 1976-03-17 Majlis Olsson

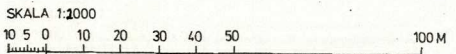

GRUNDKARTA UPPRÄTTAD I MAJ 1975 AV STADSINGENJÖR TAGE JONES OCH MÄTNINGSINGENJÖR ARNE SANDGREN

OMRÅDE VÄSTER LINAVÄGEN
GRUNDSUNDA SOCKEN
ÖRNSKÖLDSVIKS KOMMUN

FÖRSLAG TILL STADSPLAN
STADSPLANEKARTA SKALA 1: 2000

ÖRNSKÖLDSVIK 1975-08-28

NILS LINDGREN STADSARKITEKT
KJELL BERGGREN STADSPLANEINGENJÖR

Kopians likhet med originalet bestyrkes:
Gun-Marie Berggren

ÖRNSKÖLDSVIK 7 6.02.18