

FÖRSLAG TILL ÄNDRING AV STADSPLAN FÖR


DEL AV KVARTERET ASK

INOM STADSDELEN NORDHAMMAR I SKELLEFTÅ STAD

UDDRÄTTAT I AUGUSTI 1965 AV

B. BRUNNSTRÖM
STADSARKITEKT

Bl. 1.

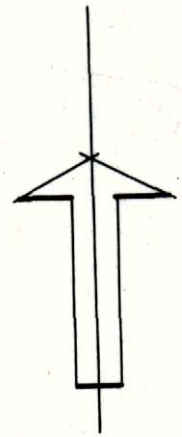

GRUNDKARTEBETECKNINGAR

- GÄLLANDE OMRÅDES- OCH BESTÄMMELSEGRÄNS
- - - FASTIGHETSGRÄNS
- - - STAVET
- - - DIKE
- - - ILLUSTRATIONS LINJER
- ⊠ HUVUDBYGGNAD RESP. UTHUS
- ⊙ VIKS BYGGNAD
- i, 778, 7, (27) FASTIGHETS BETECKNINGAR
- 24 NIVÅKURVOR I METER ÖVER STADENS NOLLPLAN
- + PUNKT I RUTNÄT

STADSPLANEBETECKNINGAR

- STADSPLANEGRÄNS
- ✓ --- GÄLLANDE OMRÅDES- OCH BESTÄMMELSEGRÄNS
- ✓ * * * GÄLLANDE OMRÅDES- OCH BESTÄMMELSEGRÄNS AVSEDD ATT UTGÅ
- ✓ --- OMRÅDESGRÄNS
- BESTÄMMELSEGRÄNS
- ✓ --- GRÄNSLINJER
- ✓ --- ILLUSTRATIONS LINJER } EJ AVSEDDA ATT FASTSTÄLLAS
- PARK ELLER PLANTERING
- BT OMRÅDE FÖR BOSTADSÄNDAMÅL, FRISTÅENDE HUS
- MAKEL SOM ICKE FÅR BEBYGGAS
- IIv ANTA VÅNINGAR JÄMTE VINDSINRÄDNING
- +0.0 GÄLLANDE CATUHÖJD

Tillhör Byggnadsnämndens
i Skellefteå beslut den 18/11 1966


§ 2 ; betygar

Ex officio: Hans Möller

Är 19.66 den 11 maj fastställes A
denna karta angivna stadsplaneändring, vilket beslut
jämfikt 150 § 3 st. byggnadslagen vunnit laga kraft;
betygar Umeå i landskansliet som ovan.

På tjänstens vägnar:

Ruth Burgman

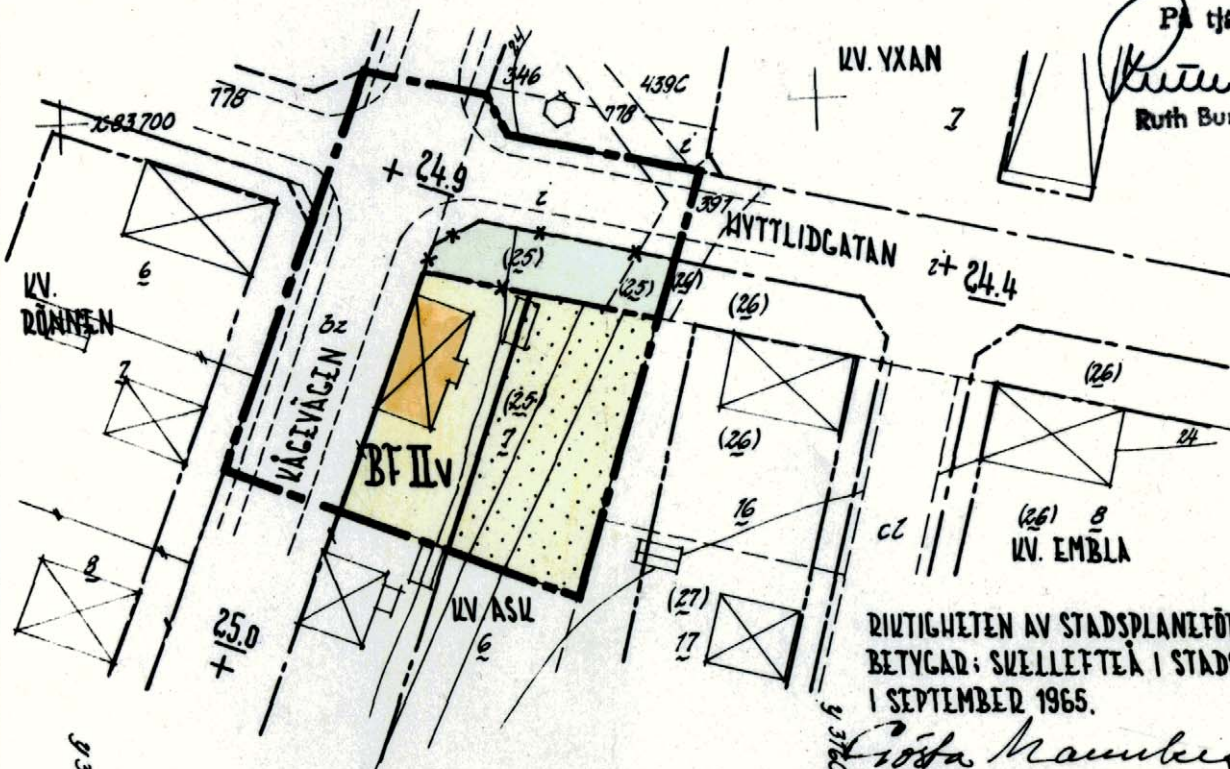

RITIGHETEN AV STADSPLANEFÖRSLAGETS GRUNDKARTA
BETYGAD: SKELLEFTÅ I STADNINGENJÖRSKONTORIT
I SEPTEMBER 1965.

Boa Malmberg
MÄTNINGSMAN.

SKALA 1:1000

0 10 20 30 40 50 60 70 80 90 100 M

103
1966